




ADMINISTRACIÓN NACIONAL
DE EDUCACIÓN PÚBLICA

CODICEN
DIRECCIÓN SECTORIAL DE
INFRAESTRUCTURA
COMISIÓN DESCENTRALIZADA DE CANELONES CENTRO

OBRA: ESCUELA 191
LOCALIDAD: LA PAZ
DEPARTAMENTO: CANELONES

FECHA 21/08/2017

ESCALA 1/20

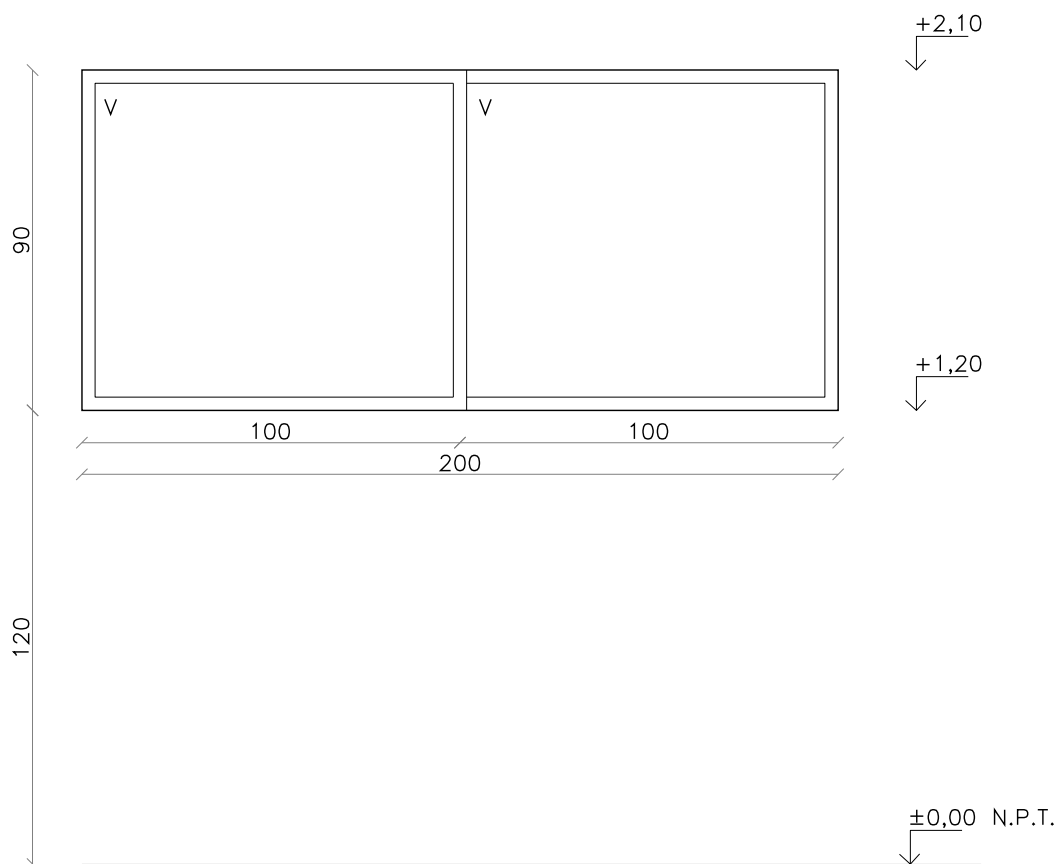

PUERTA BATIENTE (VISTA EXTERIOR)

PLANILLA DE CARPINTERÍA METÁLICA	TIPO	A4	CANTIDAD	1
	DESCRIPCIÓN	CORREDIZA DOS HOJAS	UBICACIÓN	COCINA

MARCO	MATERIAL	ANODIZADO COLOR BLANCO	SECCIÓN	PROBBA
HOJA	MATERIAL	ANODIZADO COLOR BLANCO	SECCIÓN	PROBBA
VIDRIOS	TIPO	LAMINADO	ESPESOR	6mm (3+3)
HERRAJES	TIPO	CIERRE LATERAL A15		
OBSERVACIONES	MEDIDAS A RECTIFICARSE EN OBRA			