




ADMINISTRACIÓN NACIONAL
DE EDUCACIÓN PÚBLICA

CODICEN
DIRECCIÓN SECTORIAL DE
INFRAESTRUCTURA
COMISIÓN DESCENTRALIZADA DE CANELONES CENTRO

OBRA: ESCUELA 191
LOCALIDAD: LA PAZ
DEPARTAMENTO: CANELONES

FECHA
23/06/2017

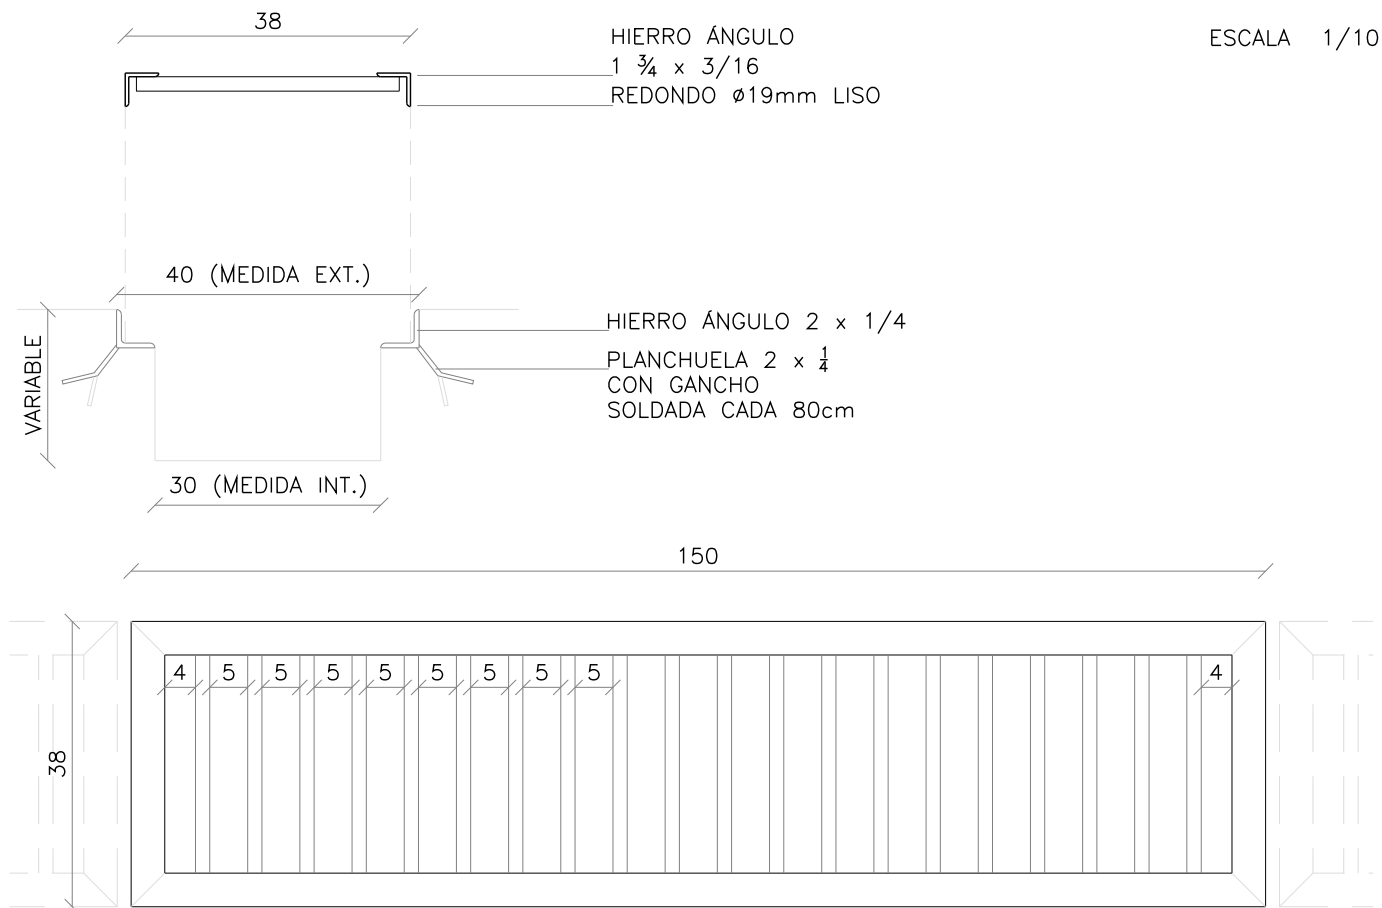

. TODAS LAS MEDIDAS SE VERIFICARAN EN OBRA.
. HERRERIA VISTA DESDE EL ARRIBA

REGUERA METÁLICA

ESCALA 1/10

DETALLES LAMINA

TIPO	H3	CANTIDAD	18 MÓDULOS	UBICACION	PATIO EXTERIOR
------	----	----------	------------	-----------	----------------

MARCO	MAT.	HIERRO			
	PERFILES	HORIZONTALES			
		VERTICALES			
		DIVISOR			
	CONTRAVIDRIO				
	ANCLAJE				
	COLOCACION				

HOJA	MATERIAL	
	PAÑOS	

TERMINACION	2 MANOS DE FONDO ANTICORROSIVO				
VIDRIOS	TIPO		ESPESOR		

HERRAJES	MOVIMIENTO	CANTIDAD	TIPO	
	MANIOBRA			
	CIERRE			