




ADMINISTRACIÓN NACIONAL  
DE EDUCACIÓN PÚBLICA

CODICEN  
DIRECCIÓN SECTORIAL DE  
INFRAESTRUCTURA  
COMISIÓN DESCENTRALIZADA DE CANELONES CENTRO

OBRA: ESCUELA 191  
LOCALIDAD: LA PAZ  
DEPARTAMENTO: CANELONES

FECHA  
23/06/2017

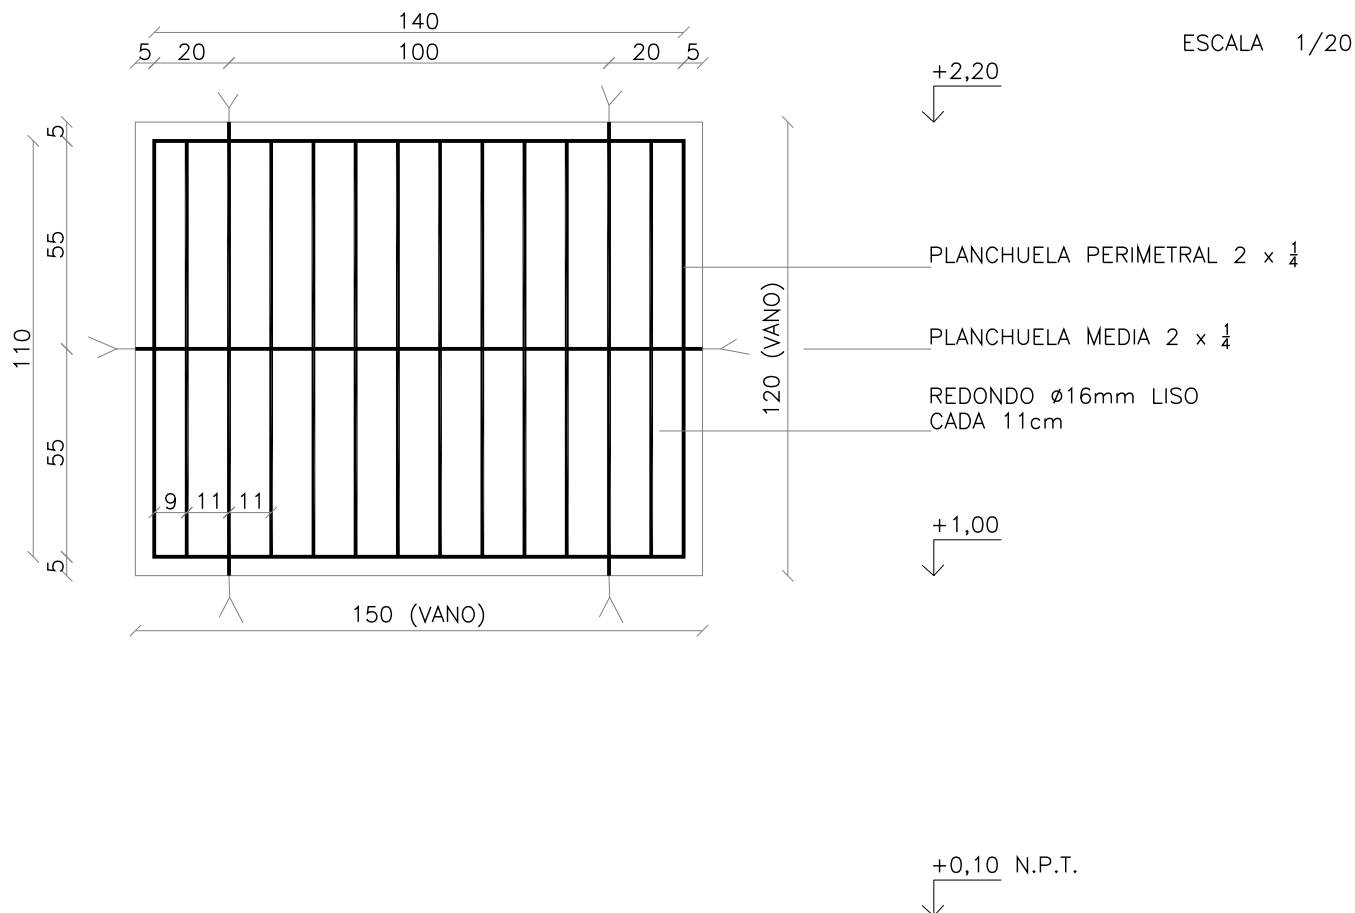

. TODAS LAS MEDIDAS SE VERIFICARAN EN OBRA.  
. HERRERIA VISTA DESDE EL ARRIBA

ESCALA 1/20

DETALLES LAMINA

TIPO	H4	CANTIDAD	6	UBICACIÓN	AULAS NUEVAS
------	----	----------	---	-----------	--------------

MARCO	MAT.		HIERRO
	PERFILES	HORIZONTALES	PLANCHUELAS 2" x 1/4"
		VERTICALES	HIERRO REDONDO Ø16mm LISO
		DIVISOR	PLANCHUELAS 2" x 1/4"
	CONTRAVIDRIO		
	ANCLAJE		
	COLOCACION		

HOJA	MATERIAL	
	PAÑOS	

TERMINACION	2 MANOS DE FONDO ANTICORROSIVO COLOR VERDE		
VIDRIOS	TIPO		ESPESOR

HERRAJES	MOVIMIENTO	CANTIDAD		TIPO	
	MANIOBRA				
	CIERRE				