




ADMINISTRACIÓN NACIONAL
DE EDUCACIÓN PÚBLICA

CODICEN
DIRECCIÓN SECTORIAL DE
INFRAESTRUCTURA
COMISIÓN DESCENTRALIZADA DE CANELONES CENTRO

OBRA: ESCUELA 191
LOCALIDAD: LA PAZ
DEPARTAMENTO: CANELONES

FECHA
21/08/2016

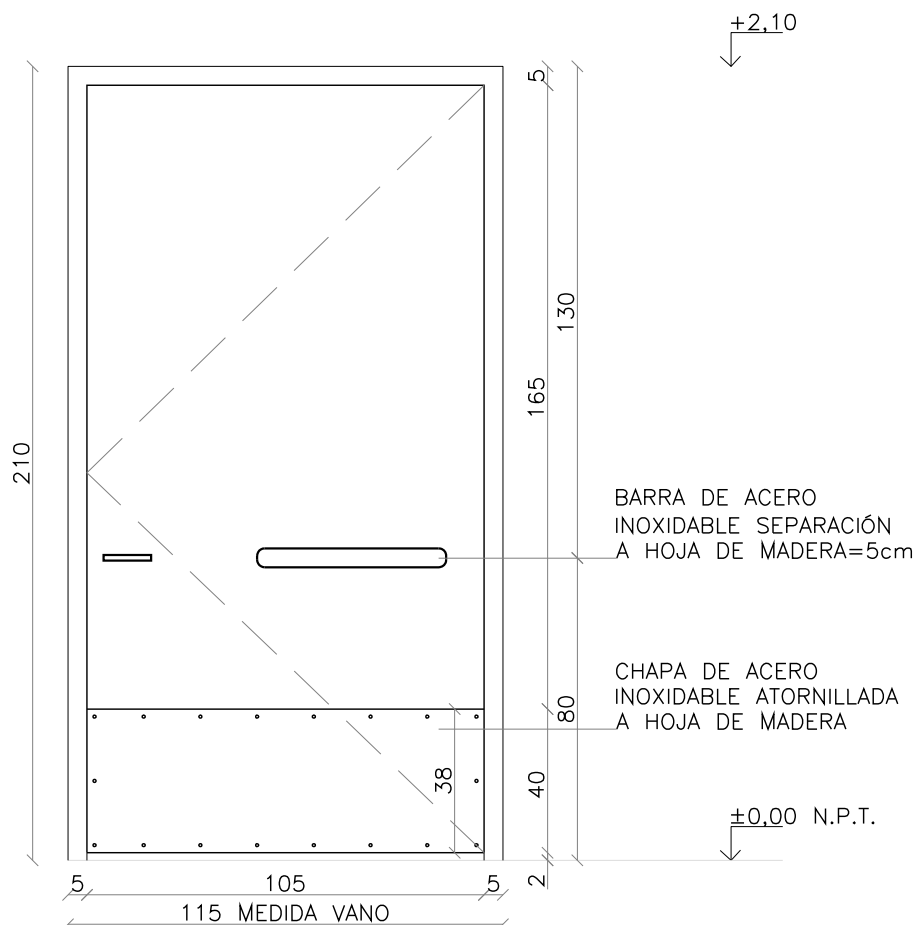

PUERTA BATIENTE BAÑO DISC (VISTA EXT.)

ESCALA 1/20

TIPO	C1	CANTIDAD	1	IZQ. DER.	UBICACIÓN	ACCESO A BAÑO DISC.
------	----	----------	---	--------------	-----------	---------------------

MARCO GUIA	SI NO	MAT.	SECC.	TERM.
------------	----------	------	-------	-------

MARCO	TIPO	COMUN	MAT.	LAPACHO	SECCION 2"x5"
	CONTRAMARCO		MAT.		TERM. 2 MANOS DE AISLANTE POLIESTER TIPO RENNER 2830 Y 3 MANOS DE ESMALTE TRANSPARENTE TIPO RENNER 1199
	ANCLAJE	10 GRAPAS	COLOCACION	A FILO INTERIOR	

HOJA	PUERTA	ESPEJOR	45mm	ESTRUCTURA	BASTIDOR 50% MADERA PINO ELLIOTIS
		REVESTIMIENTO	ENCHAPADO e=3mm SIMIL EXISTENTE	TERM.	3 MANOS ESMALTE TRANSPARENTE TIPO RENNER 1199
		CUBRECANTO	CEDRO EN LOS 4 LADOS 1" x 2"		
		ESTRUCTURA	MAT.	SECCIÓN	
		PAÑOS	MAT.	TERM.	
		MATERIAL		SECCIÓN	
	VENTANA	ESTRUCTURA	MAT.	SECCIÓN	
		TRAVESAÑOS	MAT.	SECCIÓN	
		CONTACTO			
		CONTRAVIDRIO		SECCIÓN	
		TERMINACION			
	VIDRIO	TIPO	-	SECCIÓN	
HERRAJES	MOVIMIENTO	CANTIDAD	3	TIPO	POMELAS 140 mm BRONCE
	MANIOBRA		1		MANIJA FIJA BRONCE
	CIERRE		1		