




ADMINISTRACIÓN NACIONAL  
DE EDUCACIÓN PÚBLICA

CODICEN  
DIRECCIÓN SECTORIAL DE  
INFRAESTRUCTURA  
COMISIÓN DESCENTRALIZADA DE CANELONES CENTRO

OBRA: ESCUELA 191  
LOCALIDAD: LA PAZ  
DEPARTAMENTO: CANELONES

FECHA  
21/08/2016

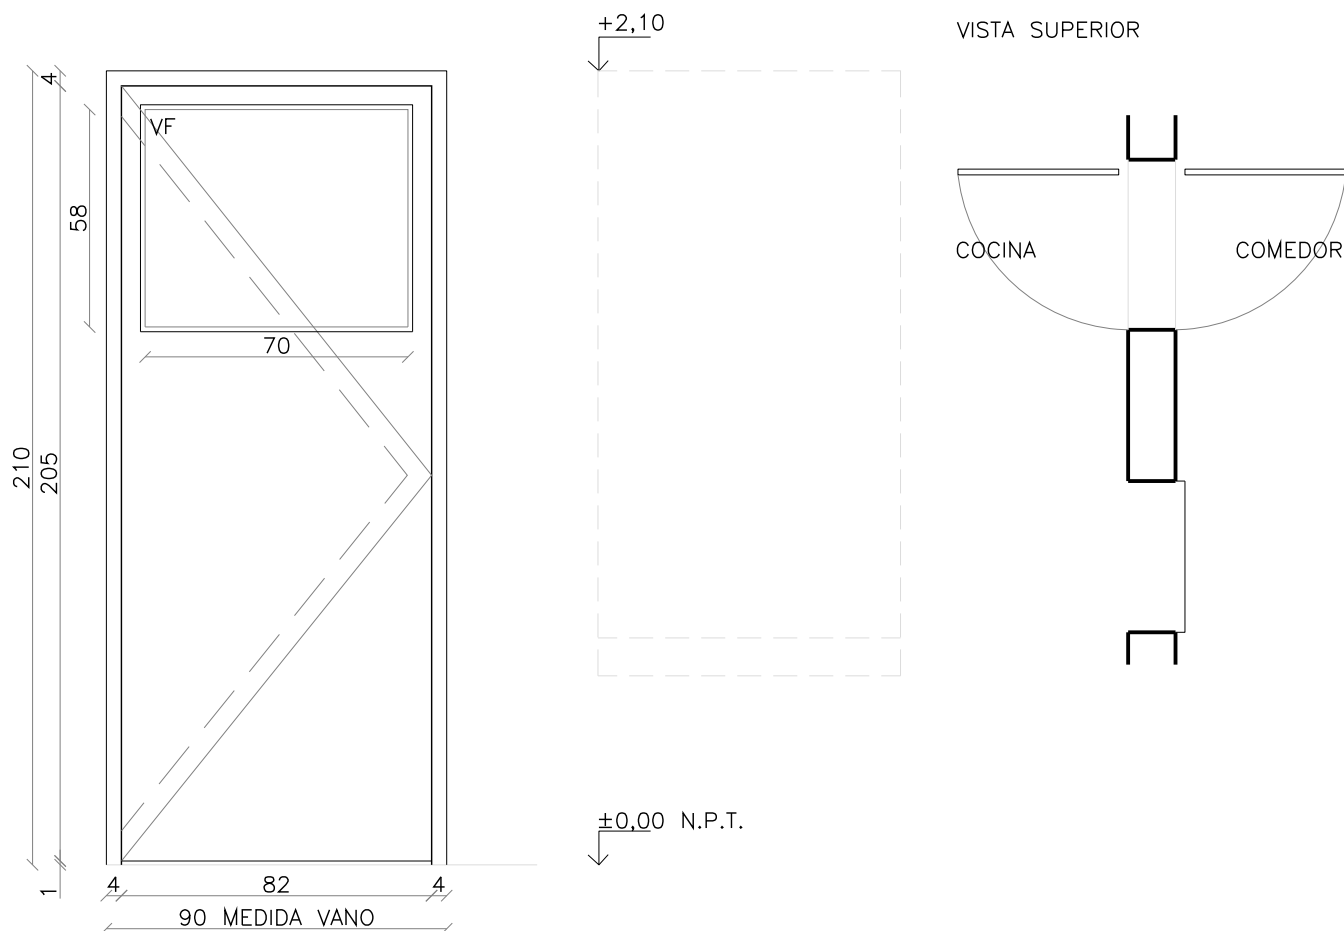

PUERTA VAINÉN (VISTA DESDE COCINA)

ESCALA 1/20

TIPO	C3	CANTIDAD	1	IZQ. DER.		UBICACIÓN	CONEXIÓN ENTRE COCINA Y COMEDOR
------	----	----------	---	--------------	--	-----------	---------------------------------

MARCO GUIA	SI NO	MAT.		SECC.		TERM.	
------------	----------	------	--	-------	--	-------	--

MARCO	TIPO	COMUN	MAT.	CEDRO	SECCION	2"x5"
	CONTRAMARCO		MAT.		TERM.	3 MANOS PROTECTOR DE MADERA COLOR COLOR MARRÓN OSCURO
	ANCLAJE	10 GRAPAS	COLOCACIÓN	A FILO INTERIOR		

HOJA		PUERTA		ESPESOR		45mm		ESTRUCTURA		BASTIDOR 50% MADERA PINO NACIONAL	
				REVESTIMIENTO		ENCHAPADO e=3mm		TERM.		3 MANOS PROTECTOR DE MADERA COLOR COLOR MARRÓN OSCURO	
				CUBRECANTO		CEDRO EN LOS 4 LADOS 1" x 2"					
		TABLERO		ESTRUCTURA		MAT.		SECCIÓN			
				PAÑOS		MAT.		TERM.			
		MACIZA		MATERIAL				SECCIÓN			
								SECCIÓN			
		VENTANA		ESTRUCTURA		MAT.		SECCIÓN			
				TRAVESAÑOS		MAT.		SECCIÓN			
				CONTACTO							
CONTRAVIDRIO						SECCIÓN					
TERMINACION											
VIDRIO		TIPO		COMÚN 4mm		SECCIÓN					
HERRAJES	MOVIMIENTO		CANTIDAD	3		TIPO	POMELAS 140 mm BRONCE				
	MANIOBRA			1							
	CIERRE			1							