


PLANO DE UBICACIÓN

esc.1:2000

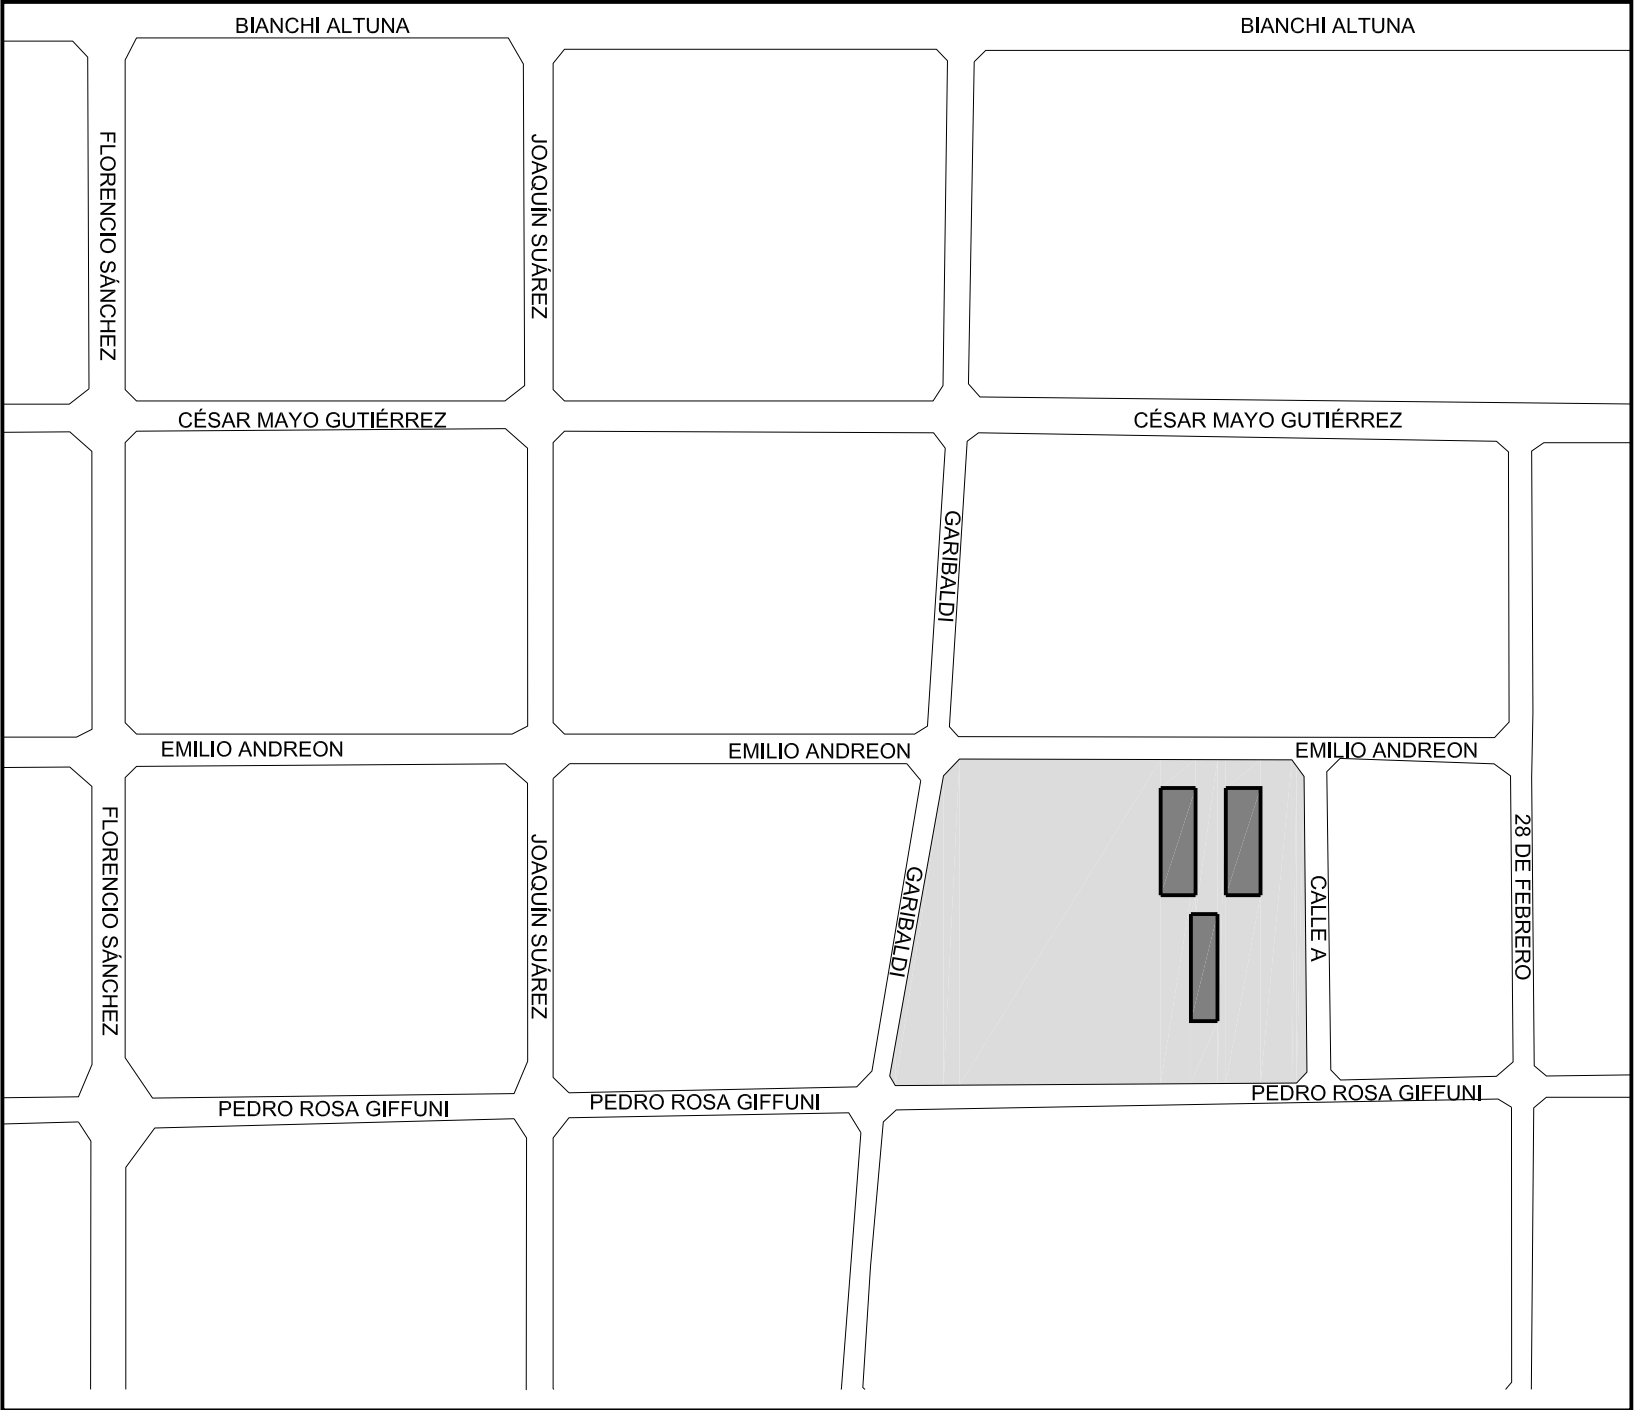

ADMINISTRACIÓN NACIONAL  
DE EDUCACIÓN PÚBLICA

CONSEJO DIRECTIVO CENTRAL  
DIRECCIÓN SECTORIAL  
DE INFRAESTRUCTURA  
ÁREA DE PROYECTOS

OBRA: 2 AULAS NUEVAS  
BAÑO Y DEPÓSITO  
REPARACIÓN COCINA  
DIRECCIÓN: CALLE A, ENTRE ANDREON Y GIFFUNI

FECHA:  
28.08.2017  
ESCALA:  
1: 2000

PLANO DE: PLANTA DE UBICACIÓN  
ARQUITECTO: SEBASTIÁN ESTOL  
AYTE. de ARQTO.:  
FIRMA:  
FIRMA:

LAMINA N°  
01  
U01