



PLANTA
ESCALA 1:10

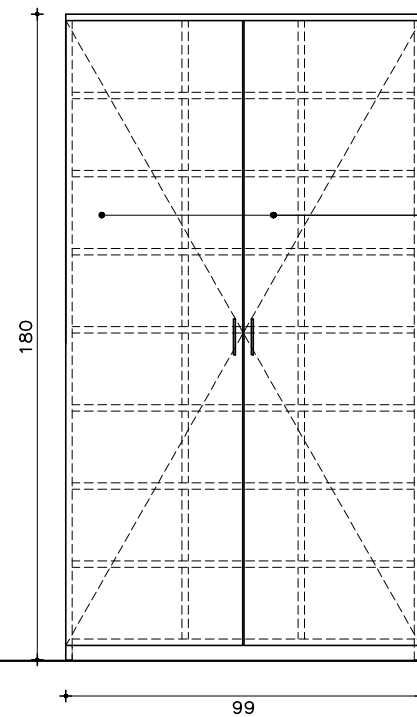

ALZADO
ESCALA 1:20

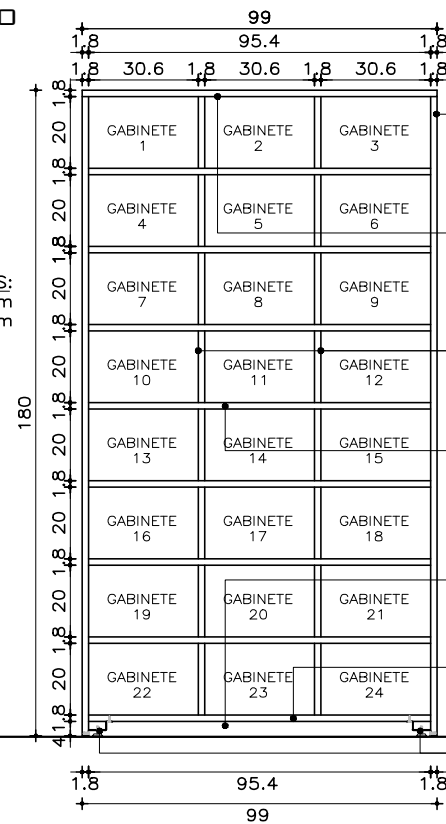

CORTE A
ESCALA 1:20

LATERAL: MDF MELAMÍNICO
e=18mm
CANTOS EN ABS e=2mm

TAPA: MDF MELAMÍNICO
e=18mm
CANTOS EN ABS e=2mm

2 DIVISIONES VERTICALES:
MDF MELAMÍNICO e=18mm
CANTOS EN ABS e=2mm

7 ESTANTES INTERMEDIOS:
MDF MELAMÍNICO e=18mm
CANTOS EN ABS e=2mm


ZÓCALO: MDF MELAMÍNICO
e=18mm
CANTOS EN ABS e=0.45mm

ESTANTE INFERIOR: MDF
MELAMÍNICO e=18mm
CANTOS EN ABS e=2mm


REGATÓN SEGUN DETALLE

DETALLE REGATÓN

esc 1:2

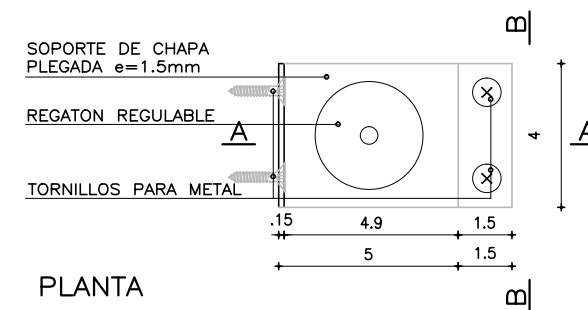

PLANTA

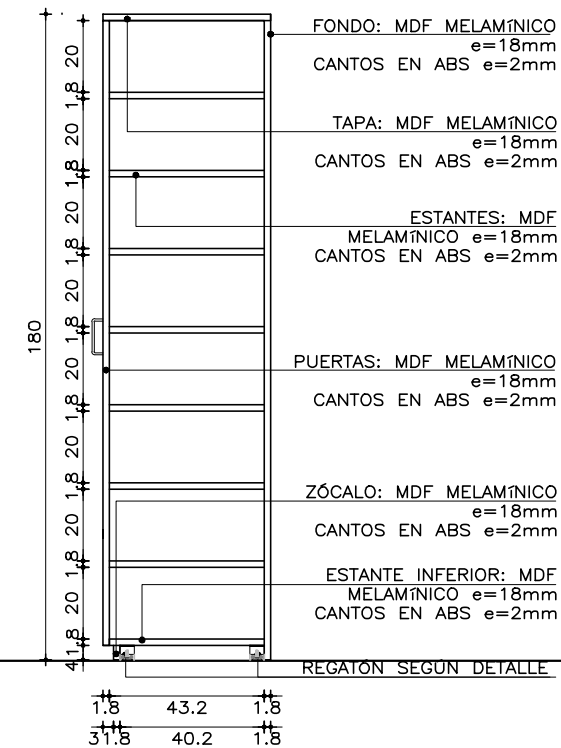

CORTE B
ESCALA 1:20

FONDO: MDF MELAMÍNICO
e=18mm
CANTOS EN ABS e=2mm

TAPA: MDF MELAMÍNICO
e=18mm
CANTOS EN ABS e=2mm



ESTANTES: MDF
MELAMÍNICO e=18mm
CANTOS EN ABS e=2mm

PUERTAS: MDF MELAMÍNICO
e=18mm
CANTOS EN ABS e=2mm

ZÓCALO: MDF MELAMÍNICO
e=18mm
CANTOS EN ABS e=2mm

ESTANTE INFERIOR: MDF
MELAMÍNICO e=18mm
CANTOS EN ABS e=2mm

REGATÓN SEGUN DETALLE

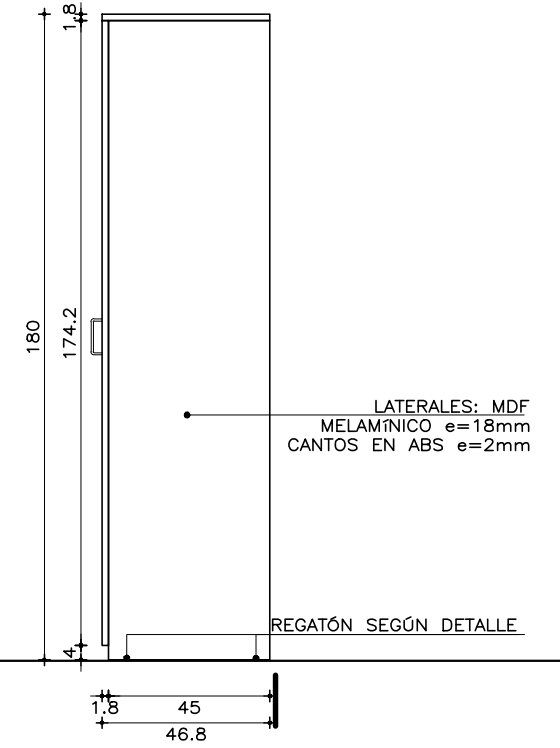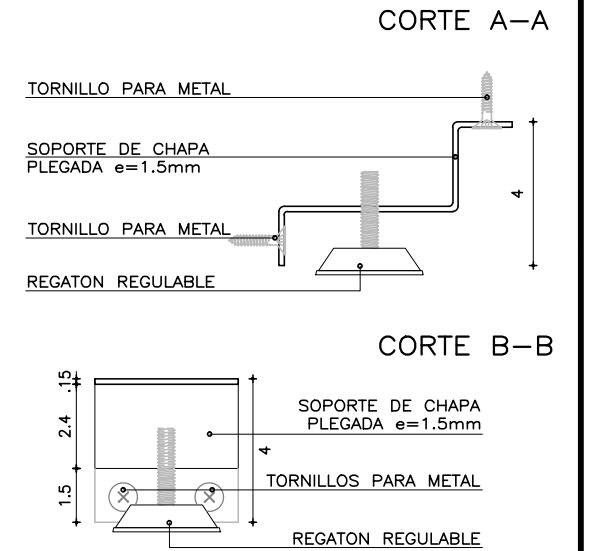

ALZADO LATERAL
ESCALA 1:20

ESTRUCTURA

MATERIAL:	PLACA MDF MELAMÍNICO
ESPESOR:	e=18mm.
TERMINACIÓN:	CANTOS ABS 2mm
OBSERVACIONES:	MELAMINICO COLOR GRIS GRAFITO OSCURO

TAPA-PISO-FONDO-LATERAL

MATERIAL:	PLACA MDF MELAMÍNICO
ESPESOR:	e=18mm.
FIJACIÓN:	
CANTO:	ABS e=2mm / 0.45mm
TERMINACIÓN:	LAMINADO EN AMBAS CARAS
OTROS:	MELAMINICO COLOR GRIS GRAFITO OSCURO

EQUIPAMIENTO MOBILIARIO

LIBRETERO CERRADO

FECHA: JUNIO 2014

ITEM
4.9

PRÉSTAMO BID
2480 / OC - UR

ANEP - CODICEN

ÁREA DE INFRAESTRUCTURA
TALLER DE DISEÑO