
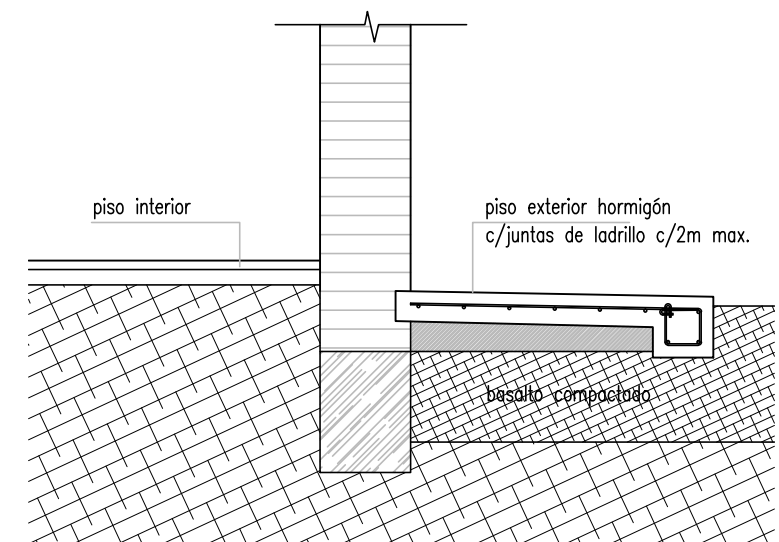
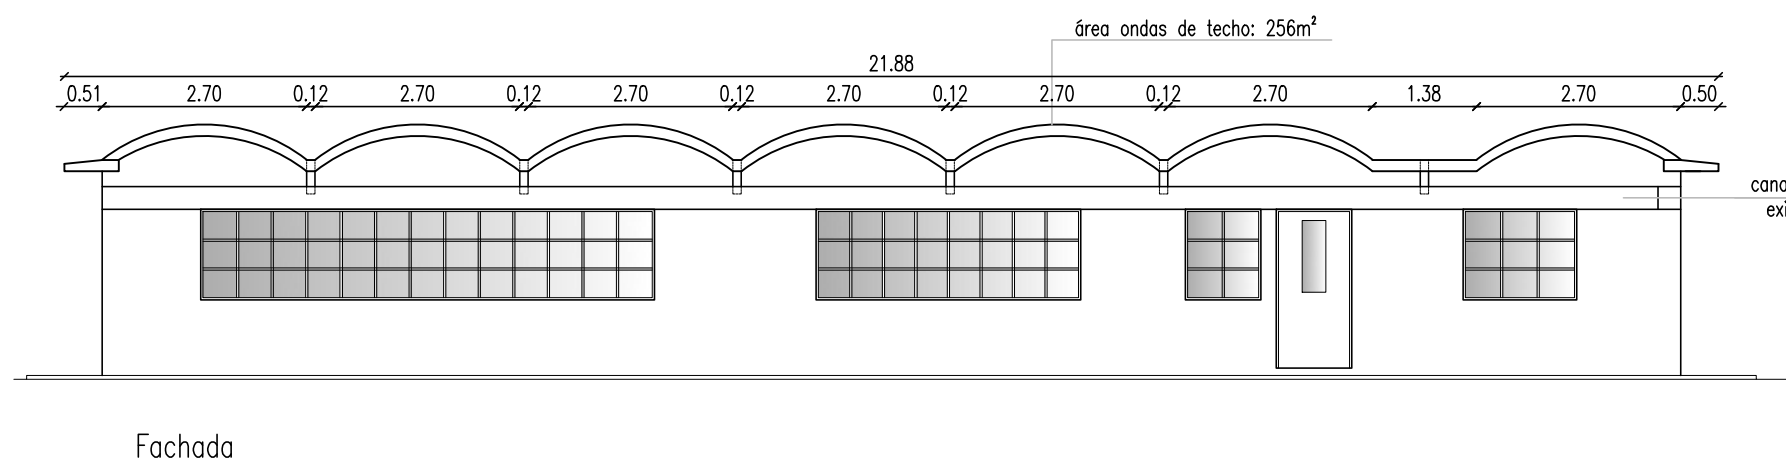
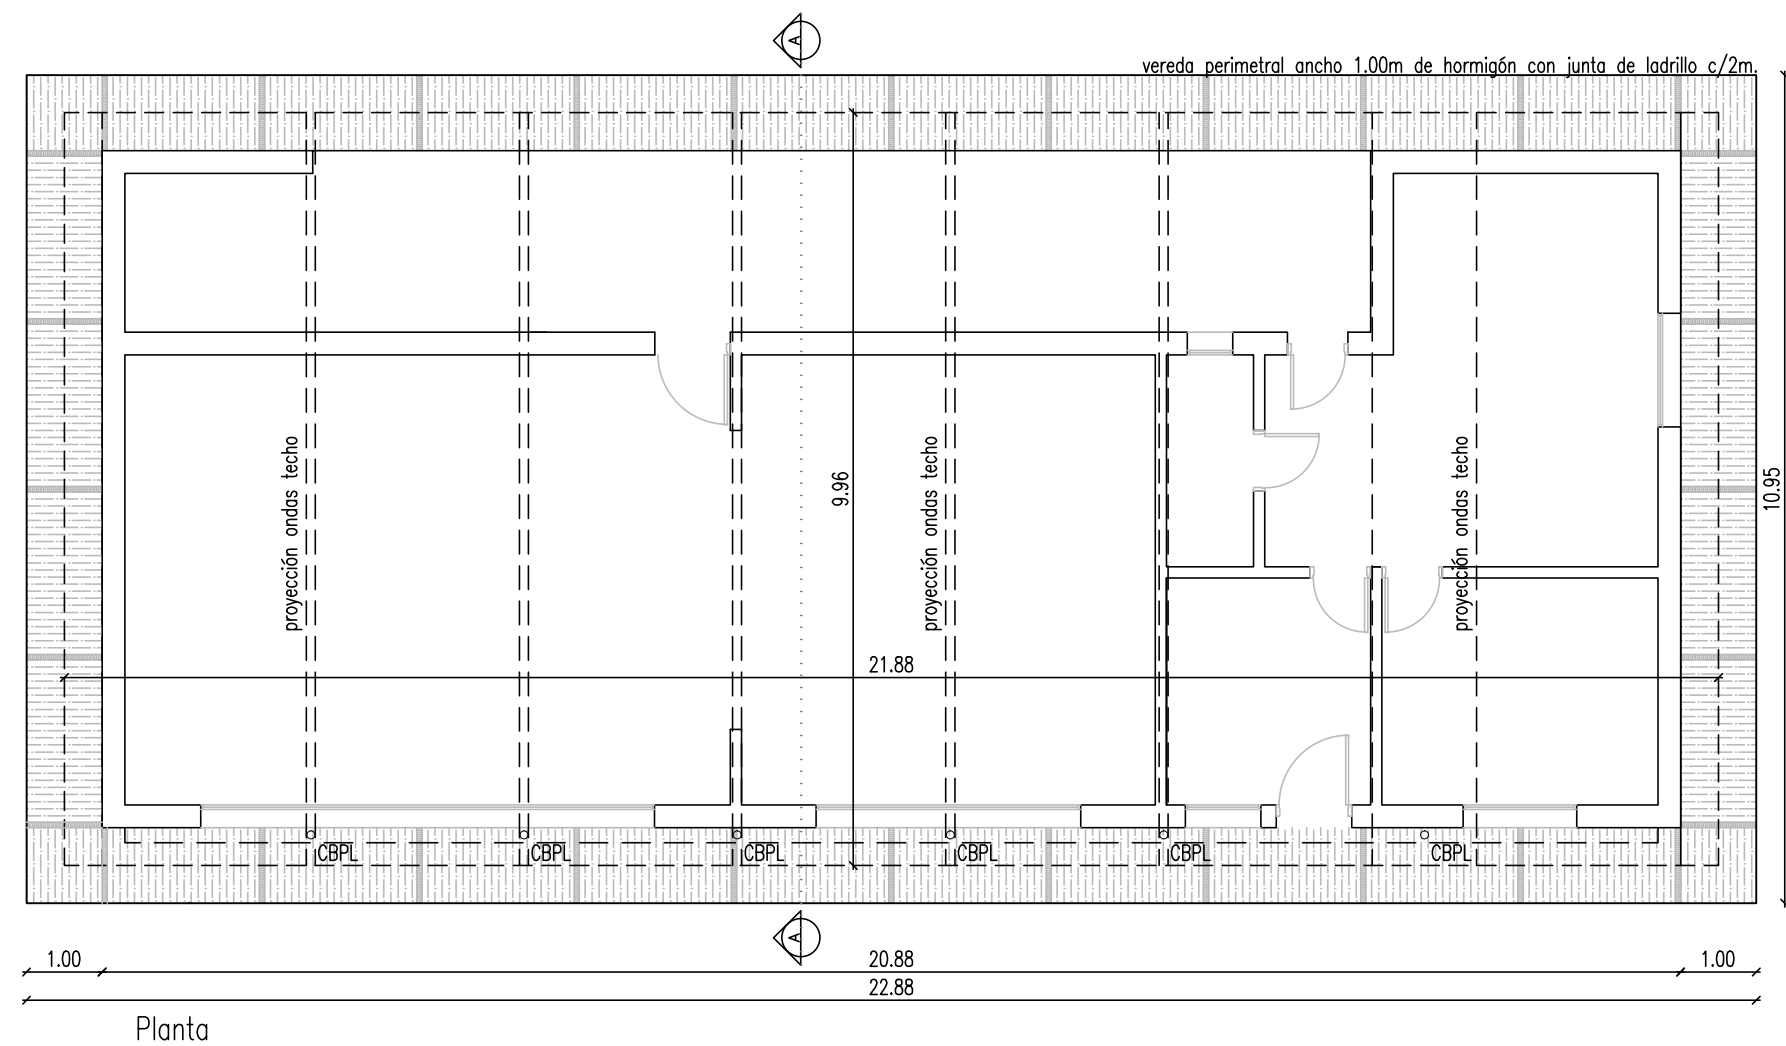


NOTA: VERIFICAR MEDIDAS EN OBRA.

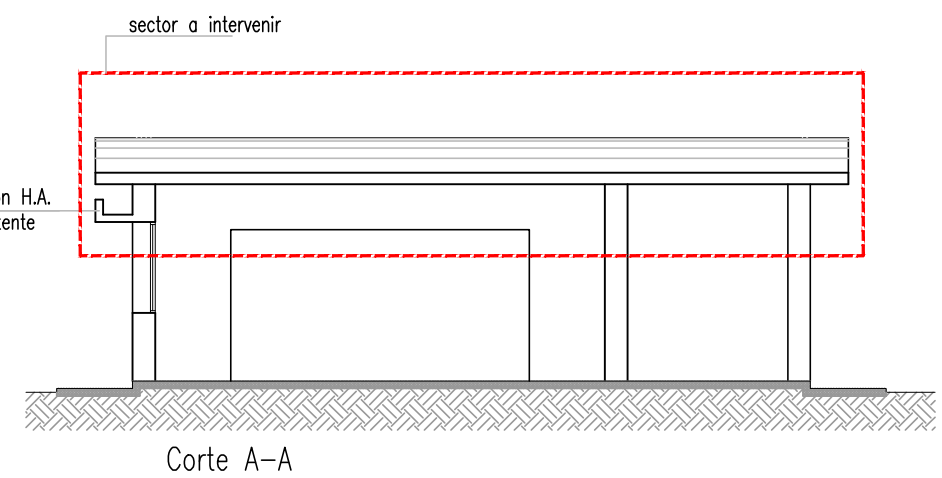

Detalle vereda perimetral. Esc.1/25

[illegible]

	ADMINISTRACIÓN NACIONAL DE EDUCACIÓN PÚBLICA		CONSEJO DIRECTIVO CENTRAL COMISION DESCENTRALIZADA TACUAREMBÓ	
	OBRA: Escuela N°102	LOCALIDAD: Costas de Cañas	FECHA: 04/2019	
DIRECCION: Camino vecinal	DEPARTAMENTO: Tacuarembó	ESCALA: 1:100		
PLANO DE: ALBAÑILERIA Propuesta Sector a intervenir.			LAMINA Nro: L 02	
ARQUITECTO: Arg. Alvaro Ribeiro Gonnet. FIRMA:			A01	
TECNICO: FIRMA:				