



PLANTA

Esc 1/100

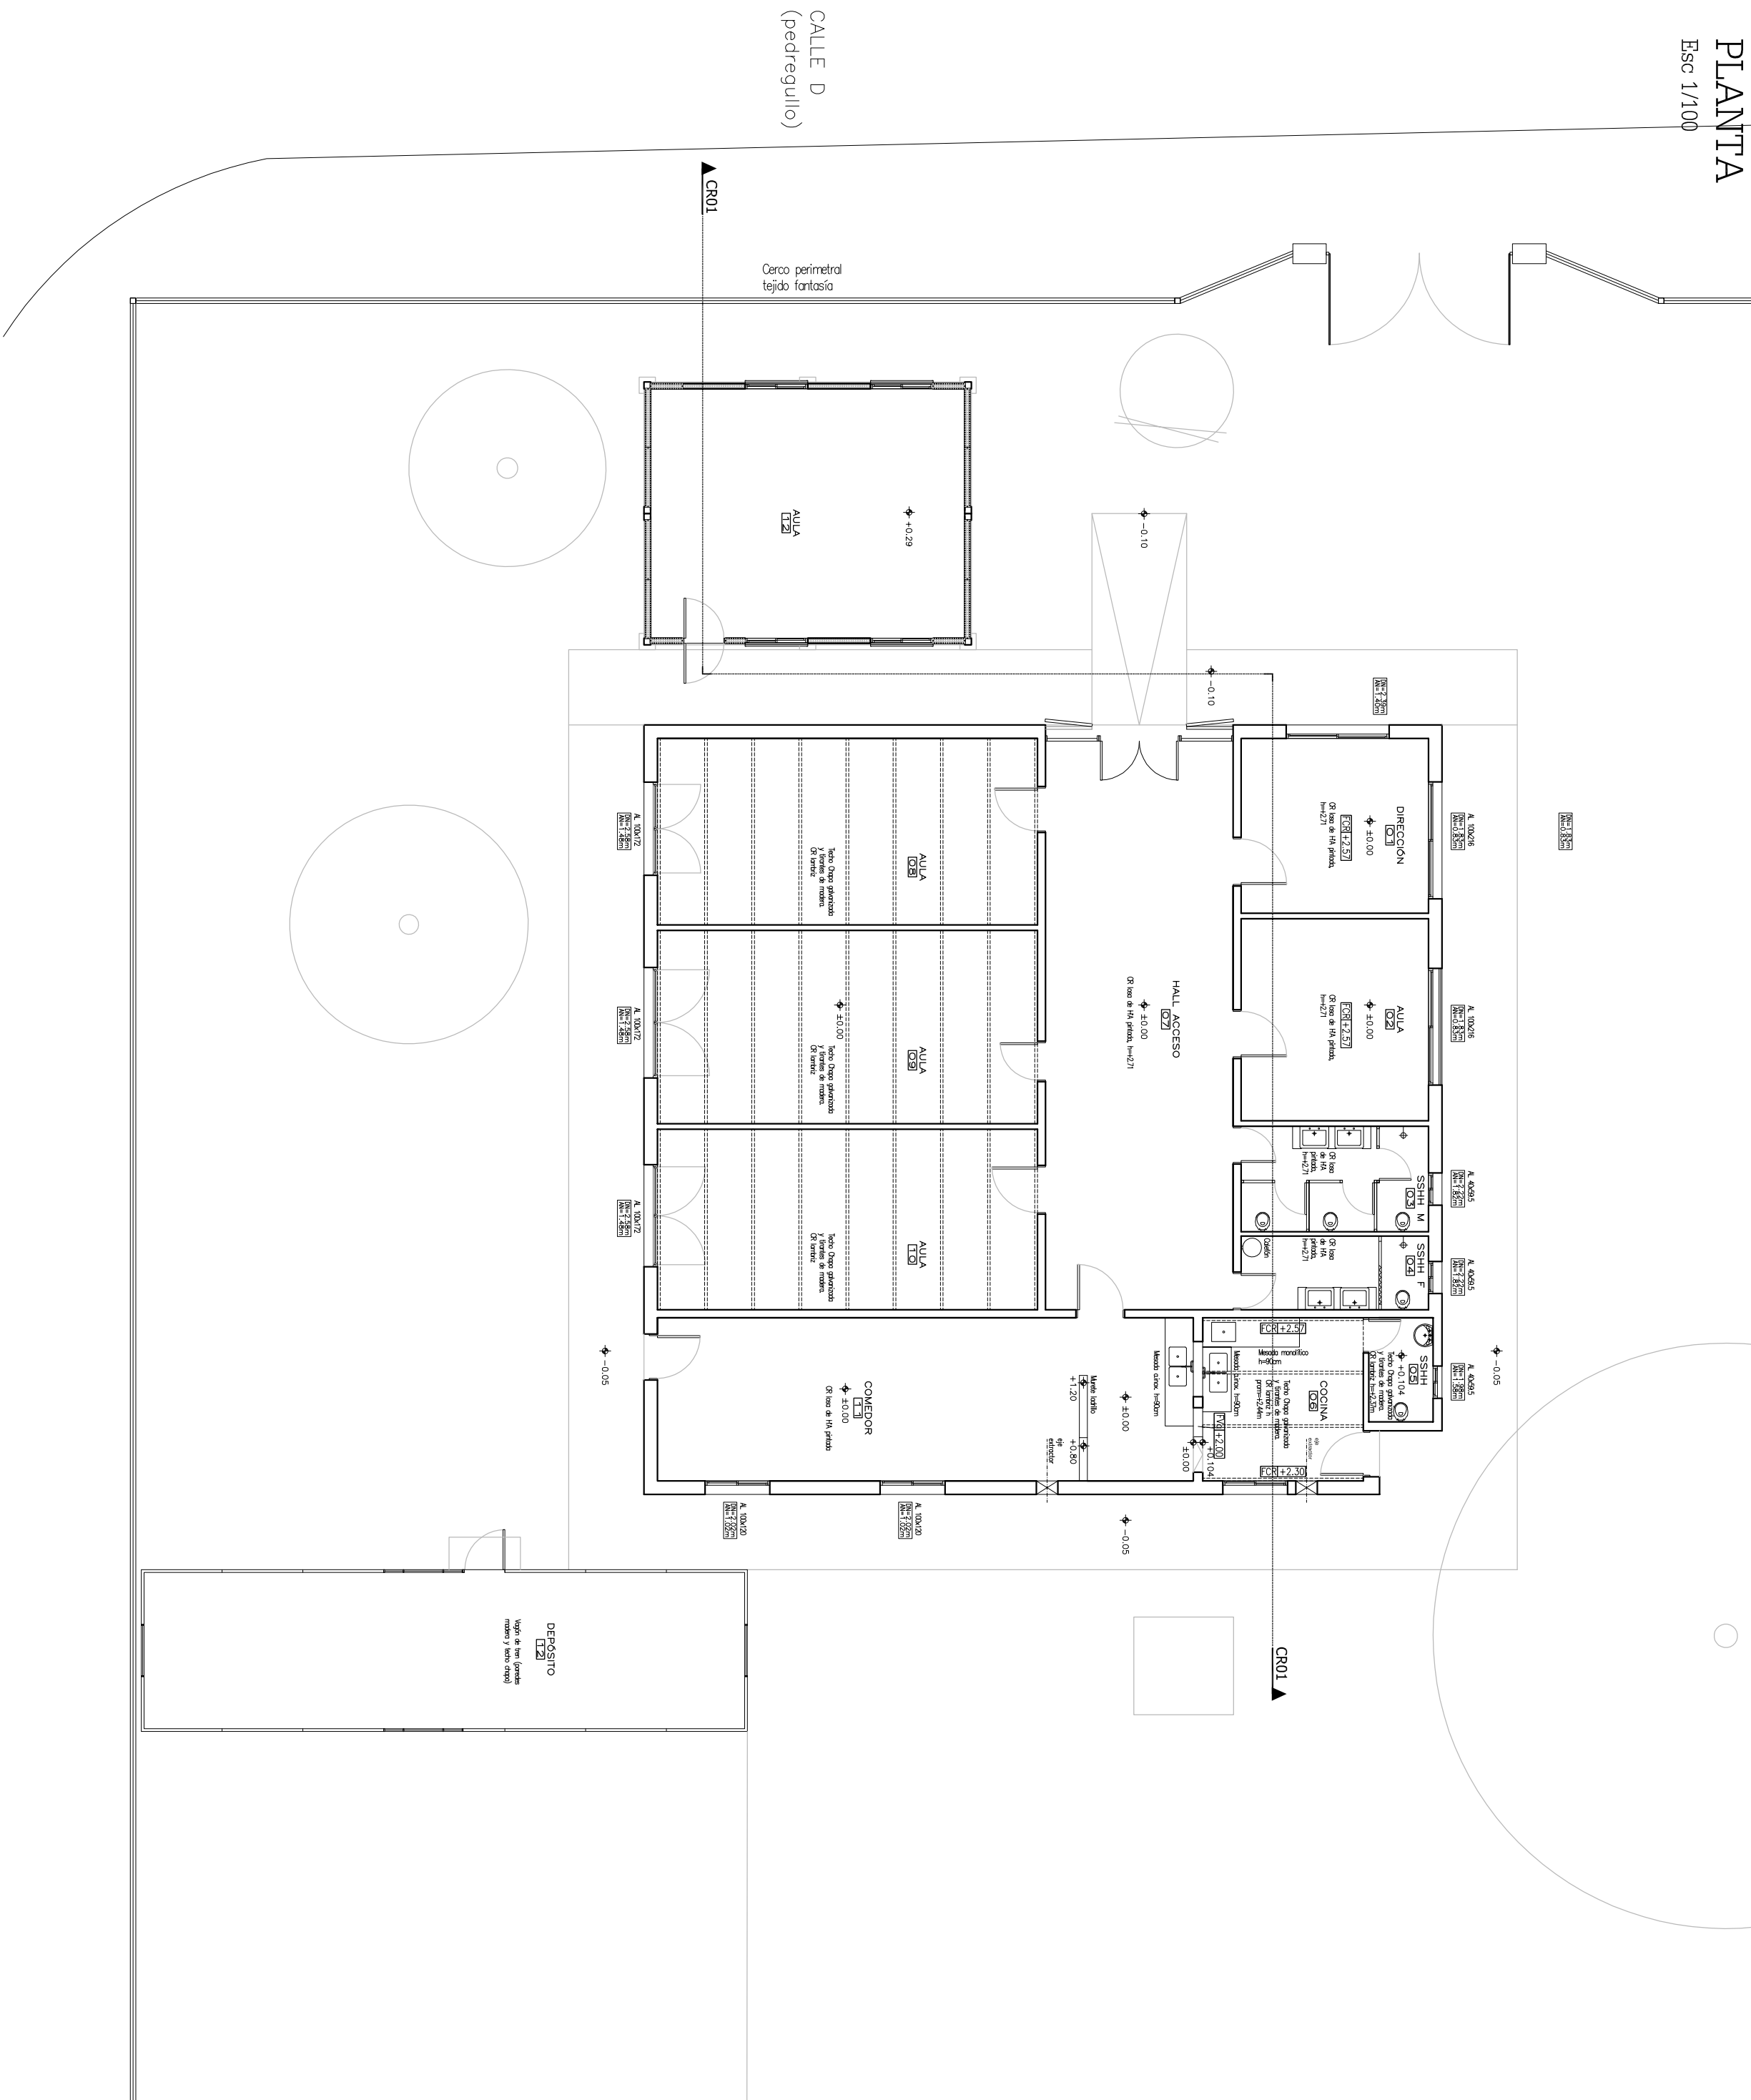


CORTE 1-1

Esc 1/100

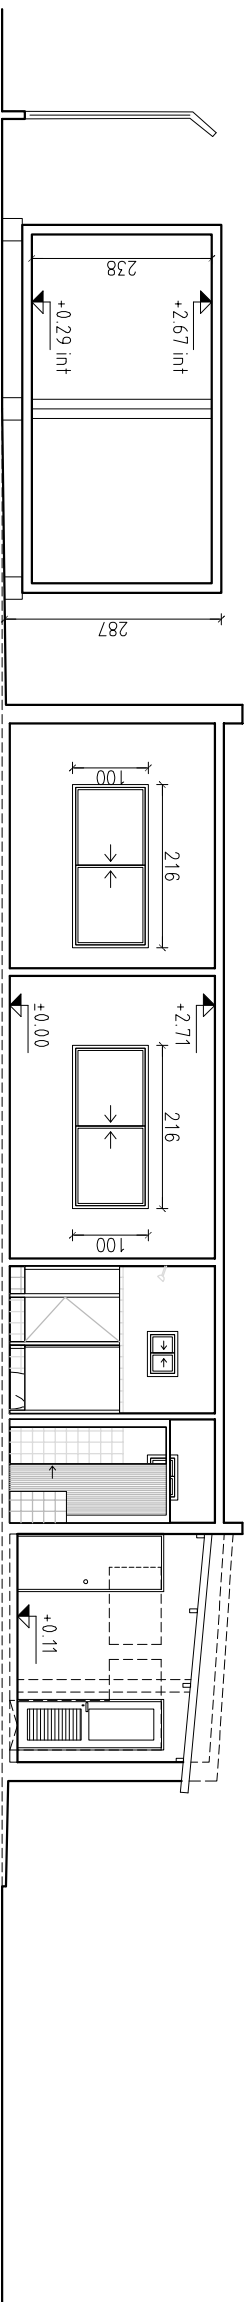

UBICACIÓN

Esc 1/750

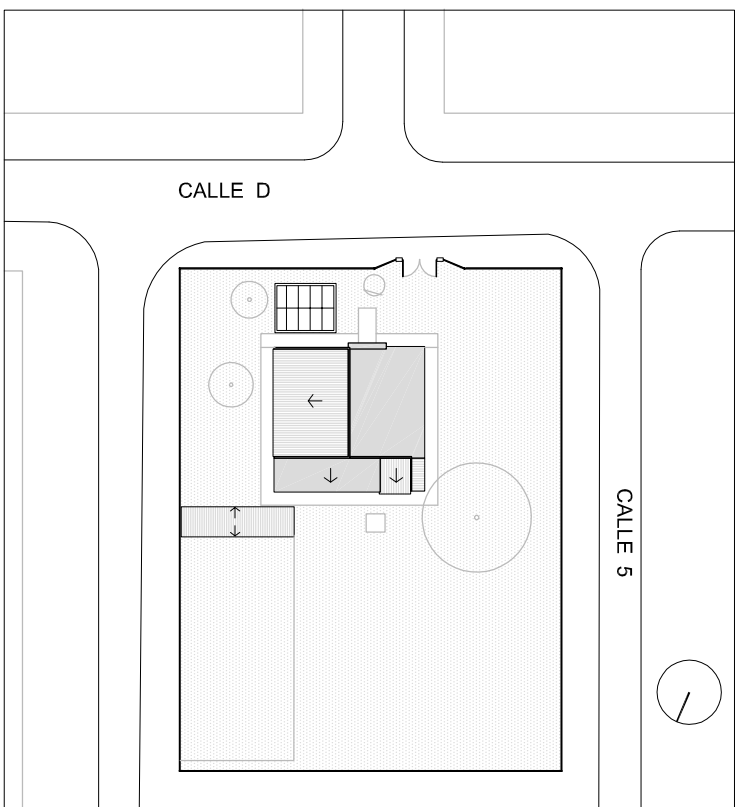

NOTAS:
TODAS LAS MEDIDAS DEBERÁN SER VERIFICADAS EN SITIO.

ADMINISTRACIÓN NACIONAL DE EDUCACIÓN PÚBLICA		CONSEJO DIRECTIVO CENTRAL DIRECCIÓN SECTORIAL DE INFRAESTRUCTURA	
OBRAS ESCUELA N°253		LOCALIDAD: POQUE DEL PLATA	
CALLE D		DEPARTAMENTO: CANELONES	
PLANO DE		LÁMINA N°	
RELEV. ALBAÑILERÍA		L 1	
ARQUITECTO:		FIRMA	
AYTE DE ARQUITO:		FIRMA	
TÉCNICO:		FIRMA	
TÉCNICO ELÉCTR. A. GERMAN		FIRMA	
FECHA: MAY 2017		ESCALA: 1:150	
RE01			