
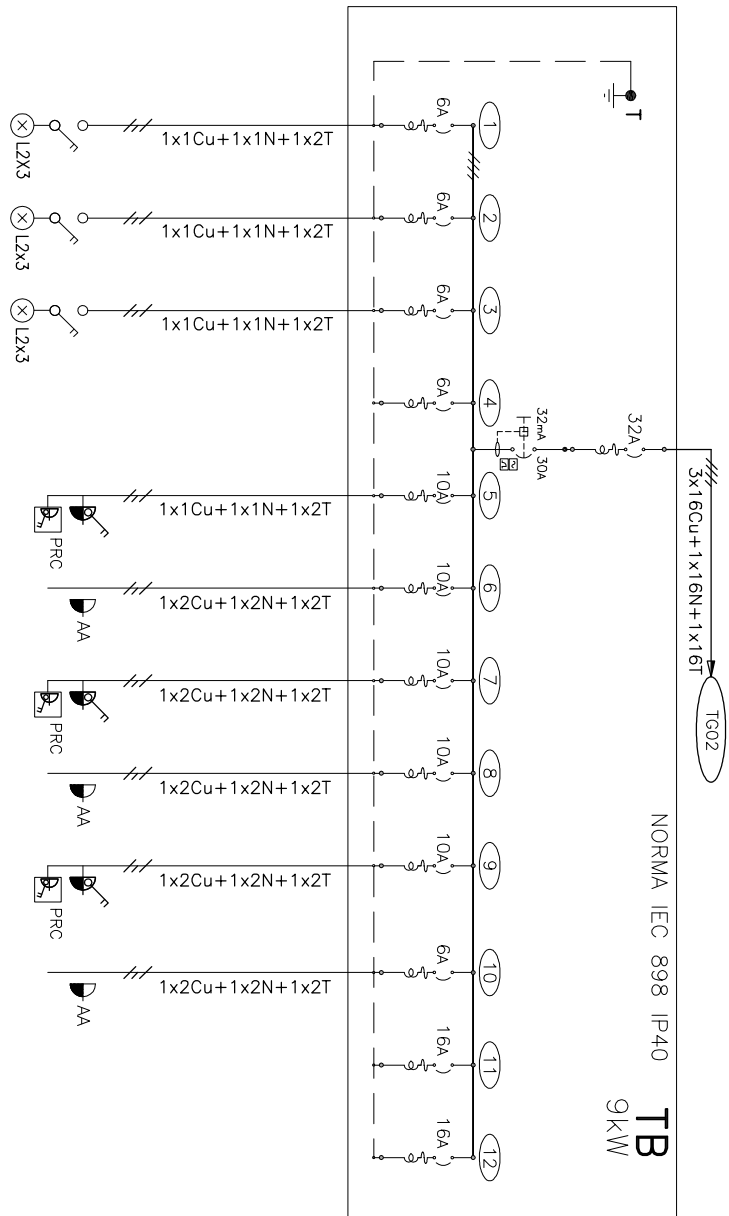
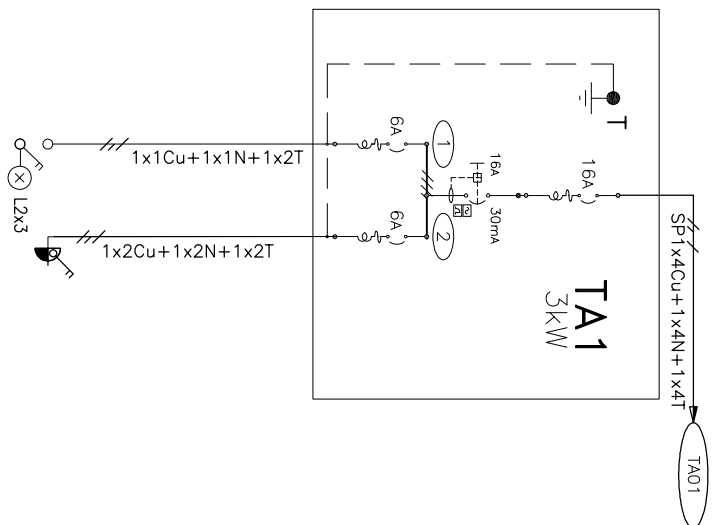
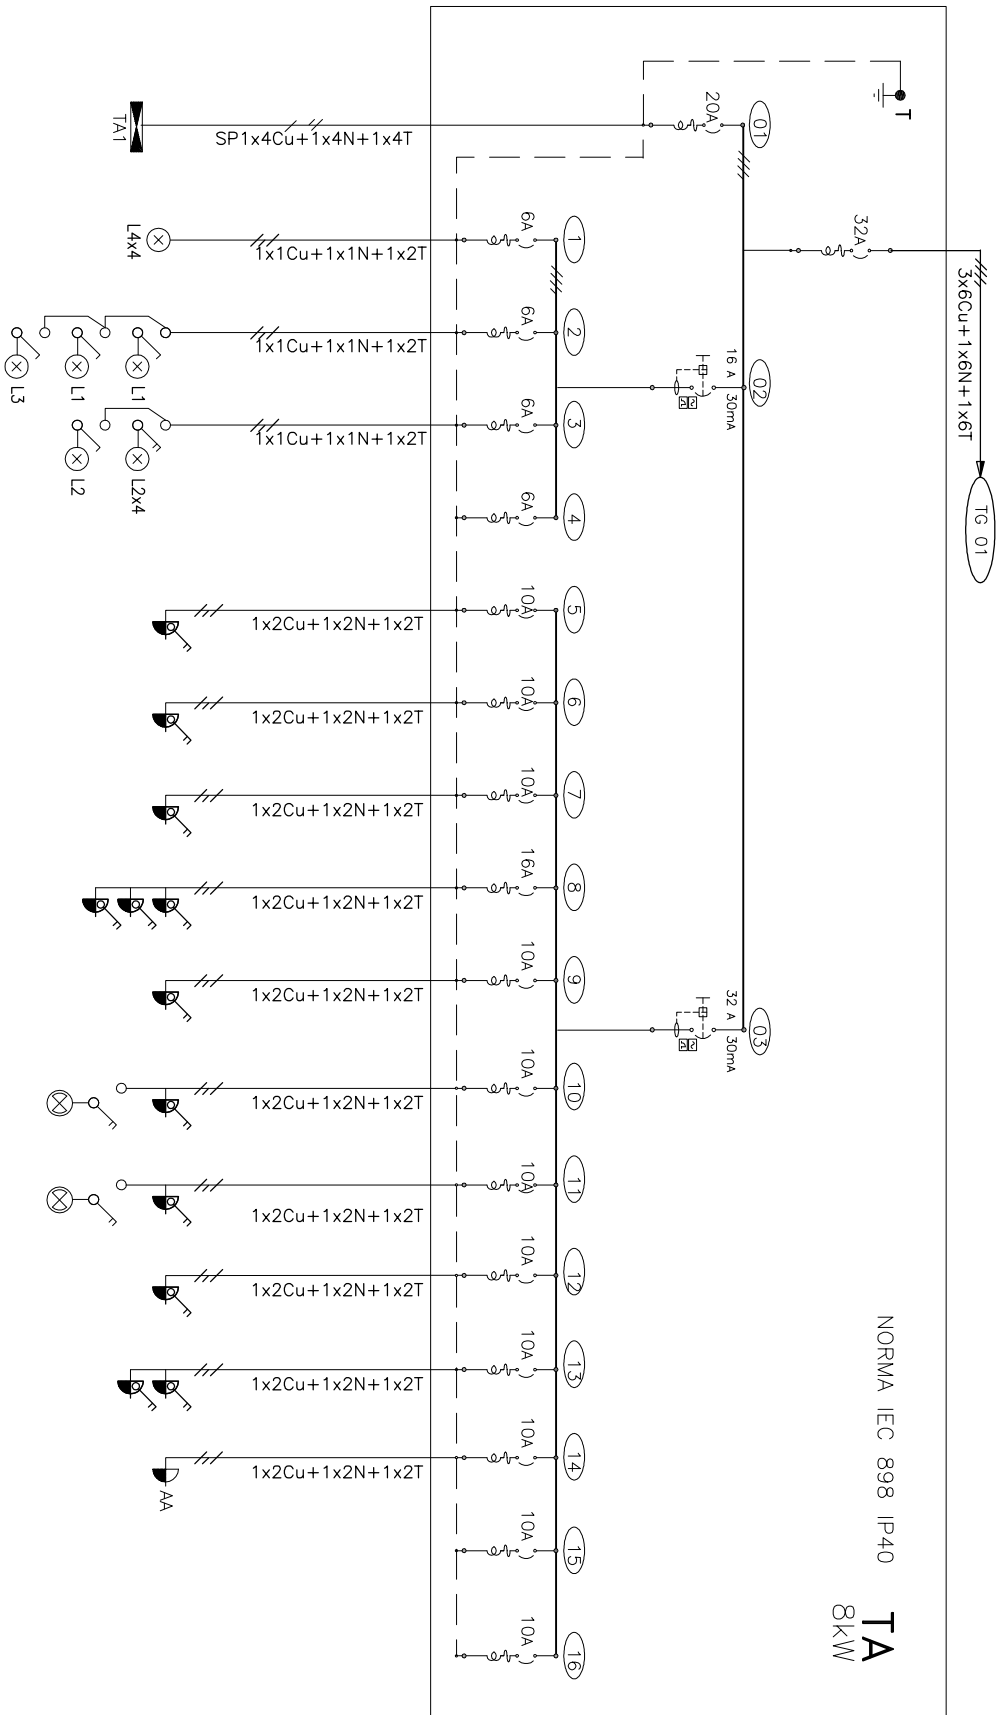



# UNIFILAR

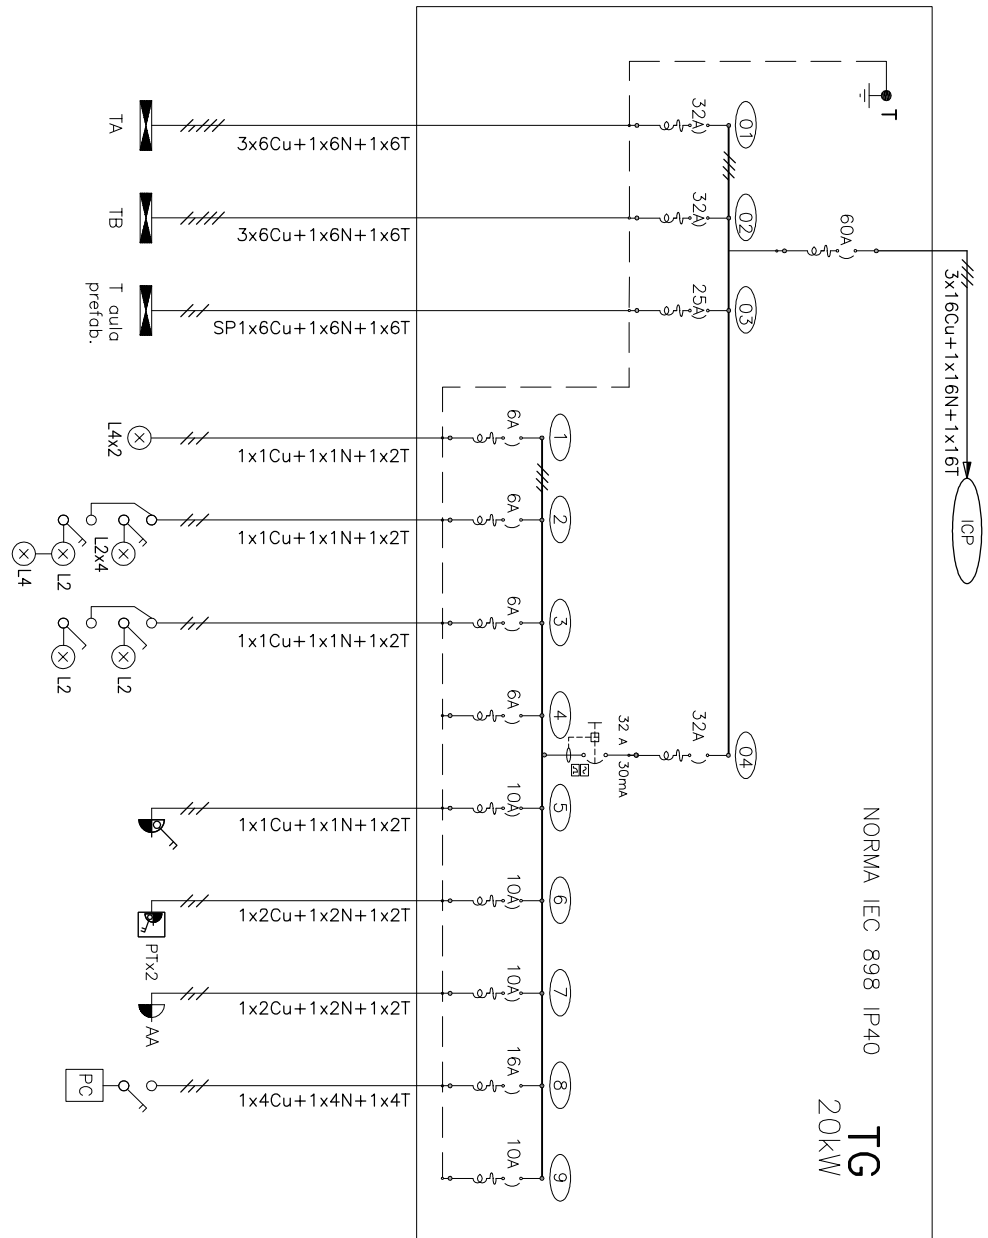

NOTAS:  
TODAS LAS MEDIDAS DEBERÁN SER VERIFICADAS EN SITIO.

 <p>ADMINISTRACIÓN NACIONAL DE EDUCACIÓN PÚBLICA</p>		<p>CONSEJO DIRECTIVO CENTRAL</p> <hr/> <p>DIRECCIÓN SECTORIAL DE INFRAESTRUCTURA</p> <p>ÁREA DE OBRAS</p>	
OBRA	LOCALIDAD	FECHA	
ESCUELA N° 253	PQUE. DEL PLATA	JUN 2017	
(Sale D)	DEPARTAMENTO	ESCALA	
	CANELONES	1:100	
PLANO DE:	ELECTRICA	LAMINA No	
ARQUITECTO:	UNIFILAR	L 5	
AYTE DE ARQTO:	FIRMA		
TECNICO:	FIRMA		
TÉCNICO ELECTR. A. GERMAN		EL04	