




COLOCACIÓN DE VINILOS  
escala 1:200

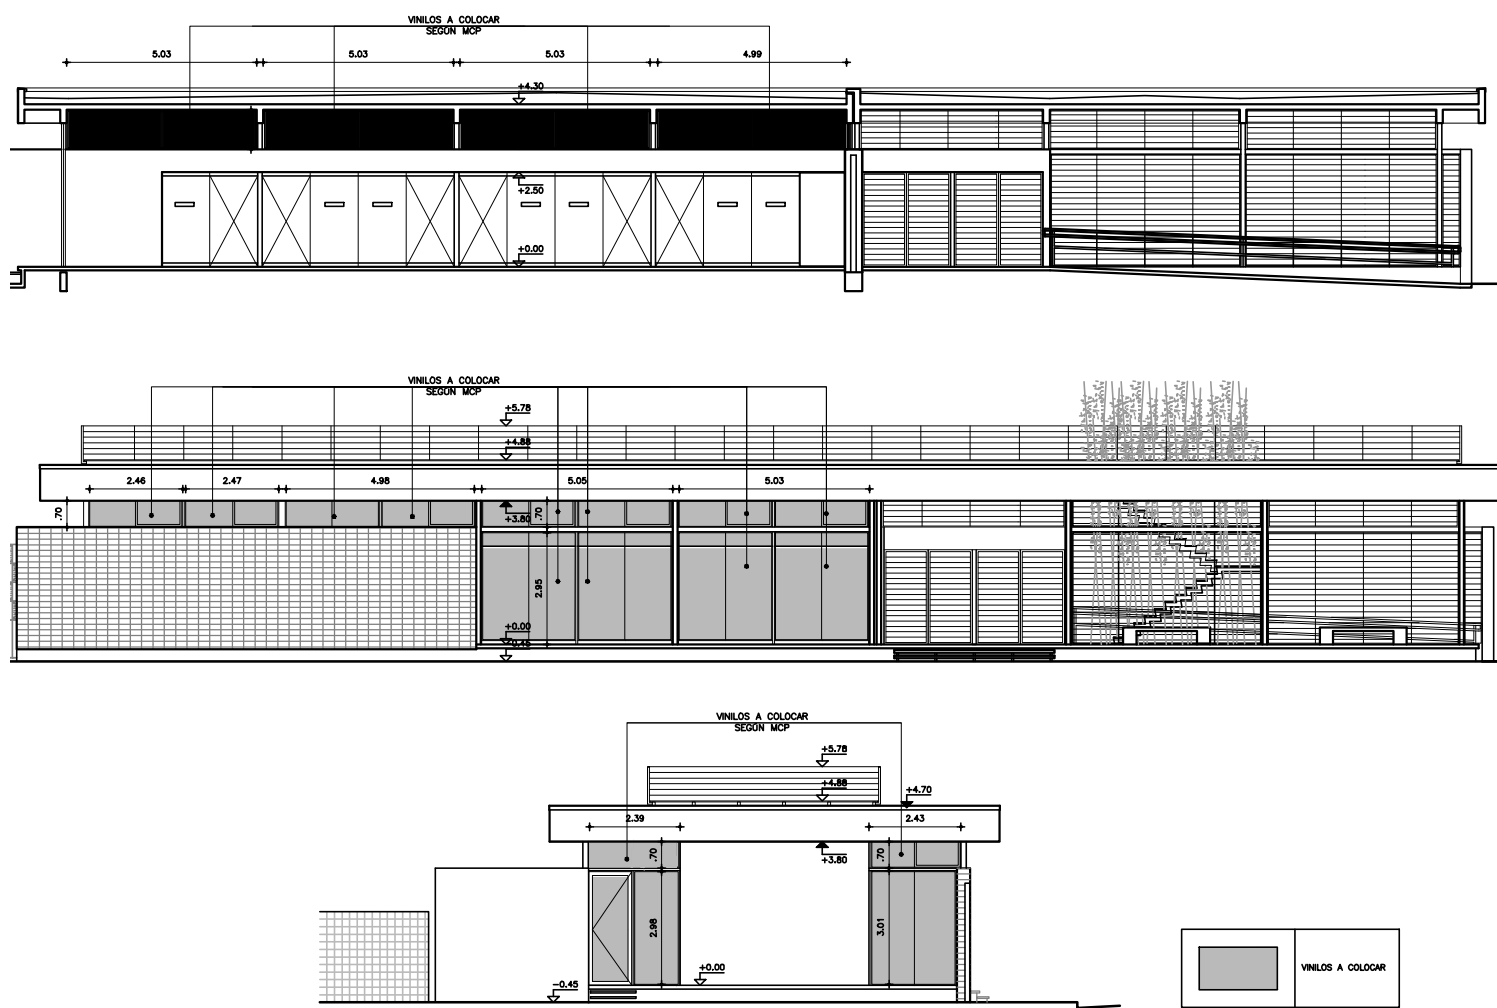


RE-IMPERMEABILIZACIÓN MUSEO  
escala 1:100

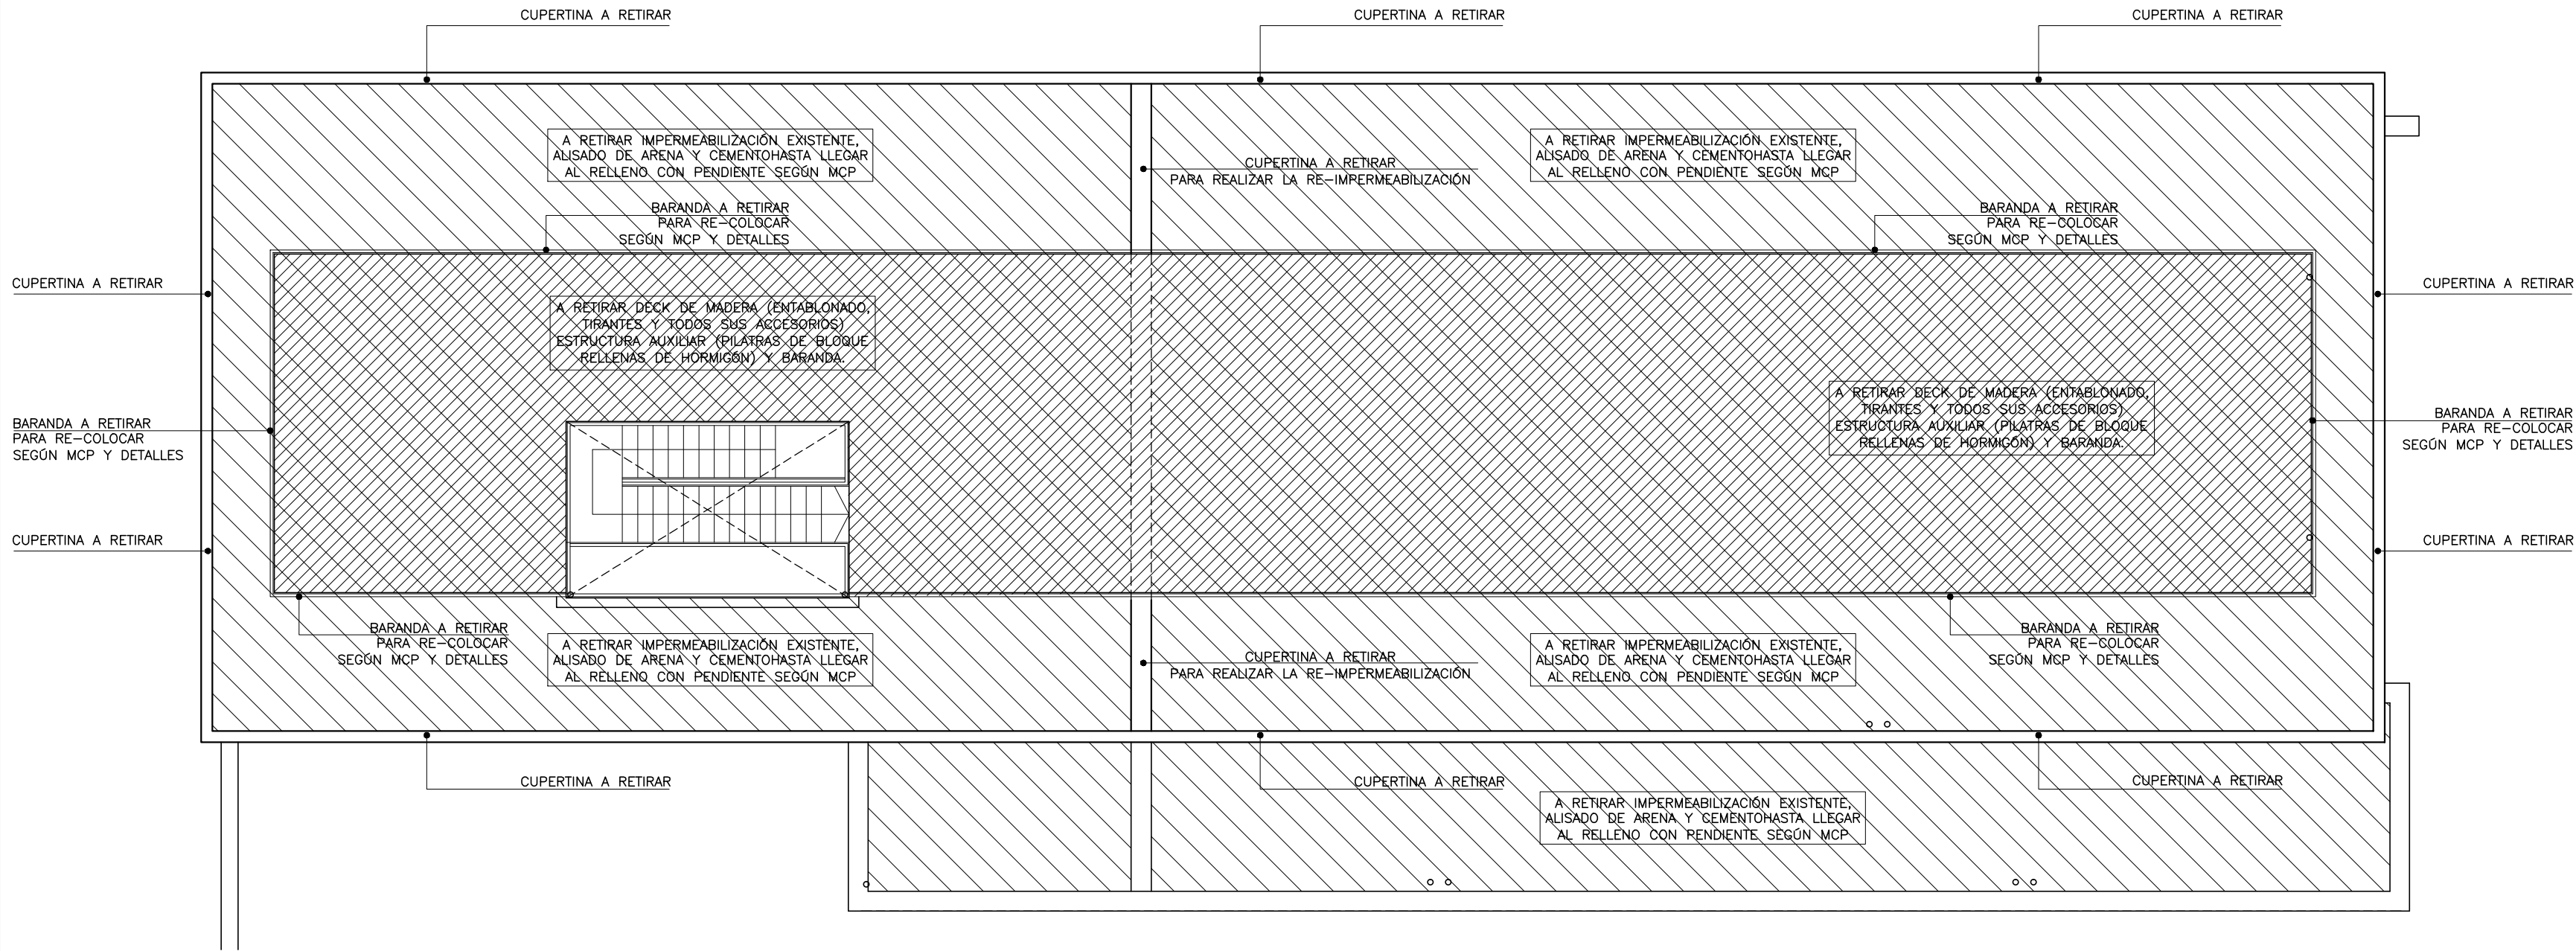


PLANTA DE RETOS Y DEMOLICIONES  
ESCALA 1:100

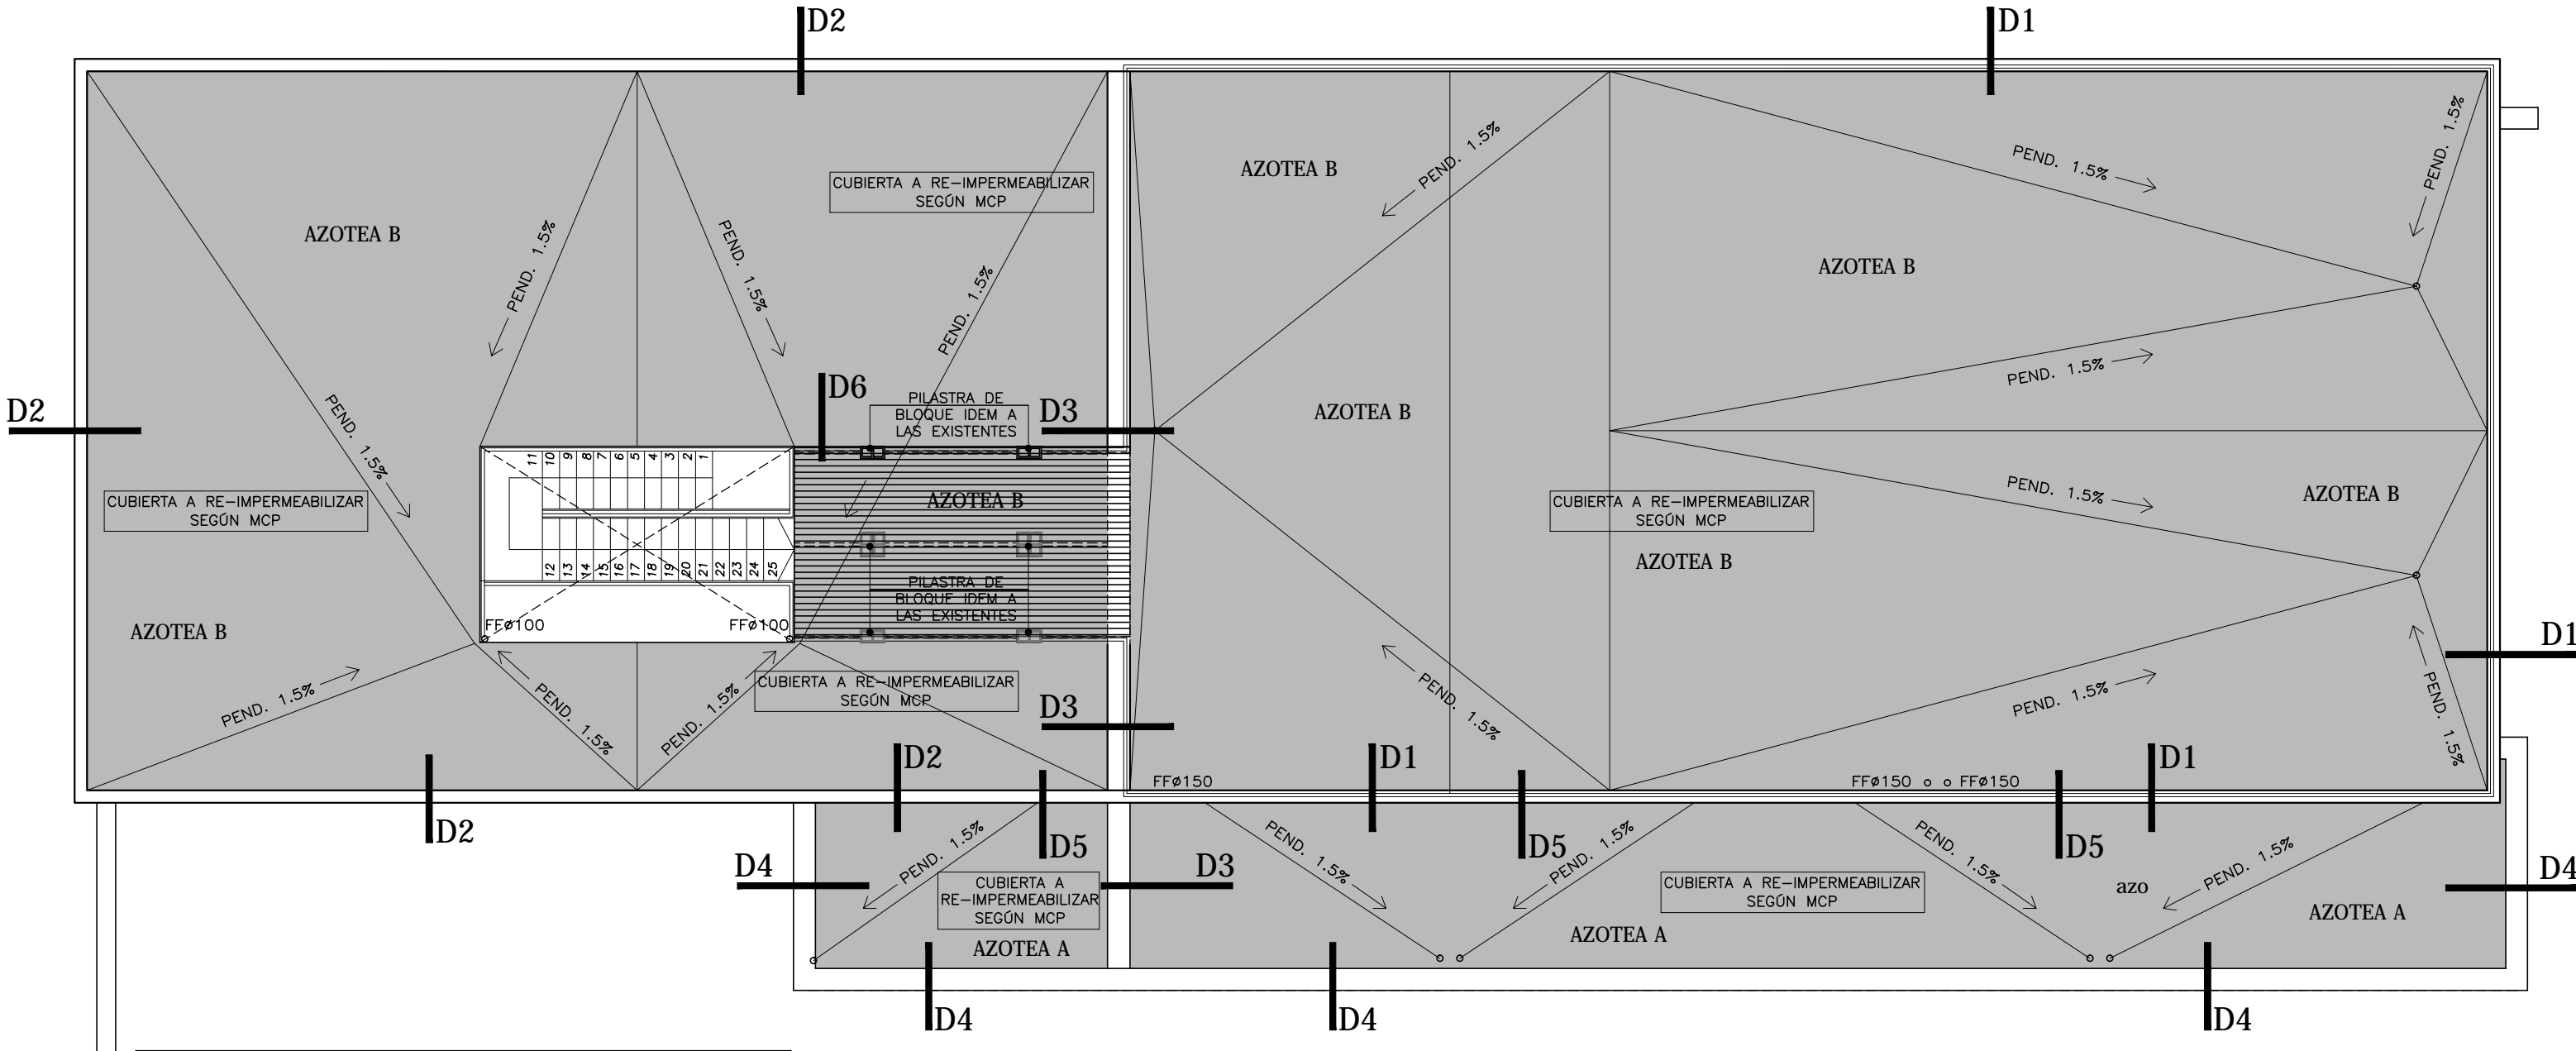

PLANTA  
ESCALA 1:100

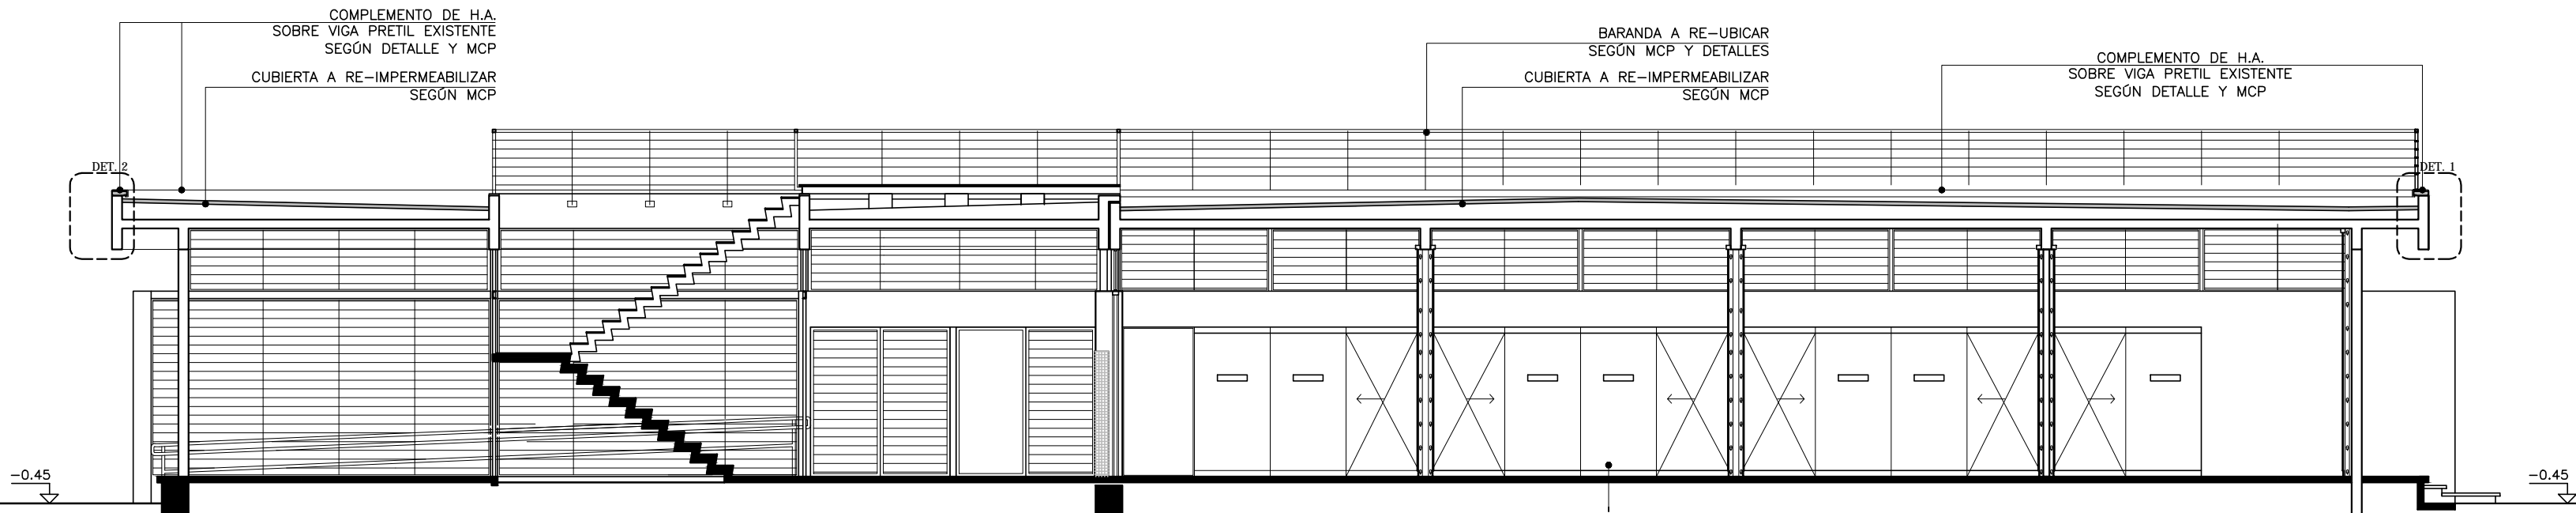

ALZADO LONGITUDINAL  
ESCALA 1:100

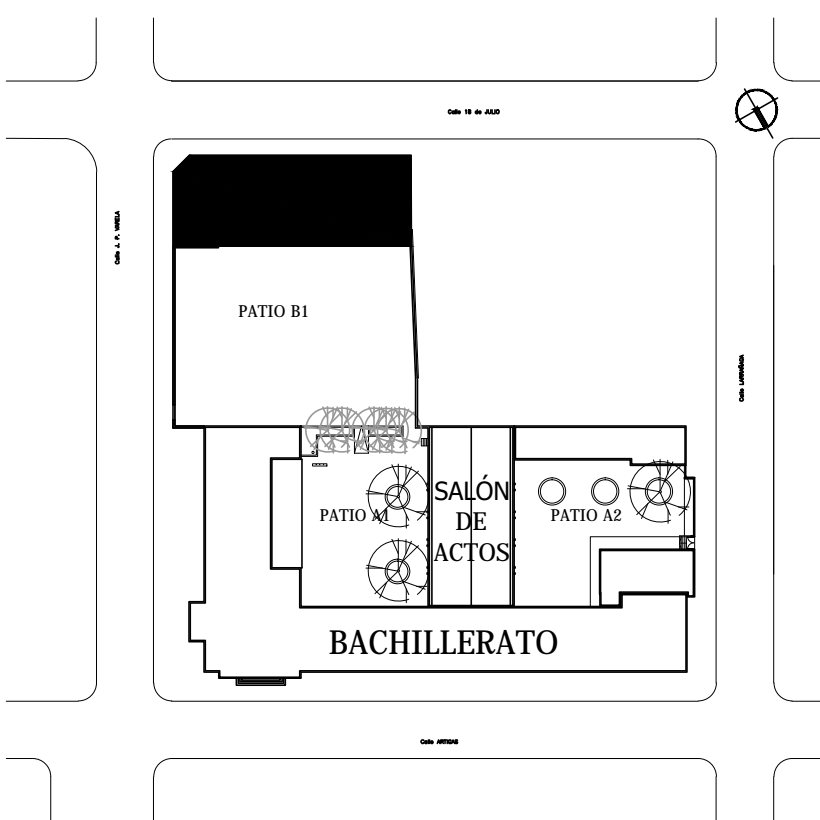

ESQUEMA DE UBICACIÓN  
esc. 1:1250

MODIFICACIONES		
FECHA	MOTIVO	AUTORIZA
OBRA: LICEO 01/DE DURAZNO CALLE ARTIGAS Y J.P.VARELA - DURAZNO		FECHA: MAYO 2019 ESCALA: 1:100
PLANO: LAMINAS DE ALBAÑILERIA PLANTAS MUSEO		LAMINA: L2A2