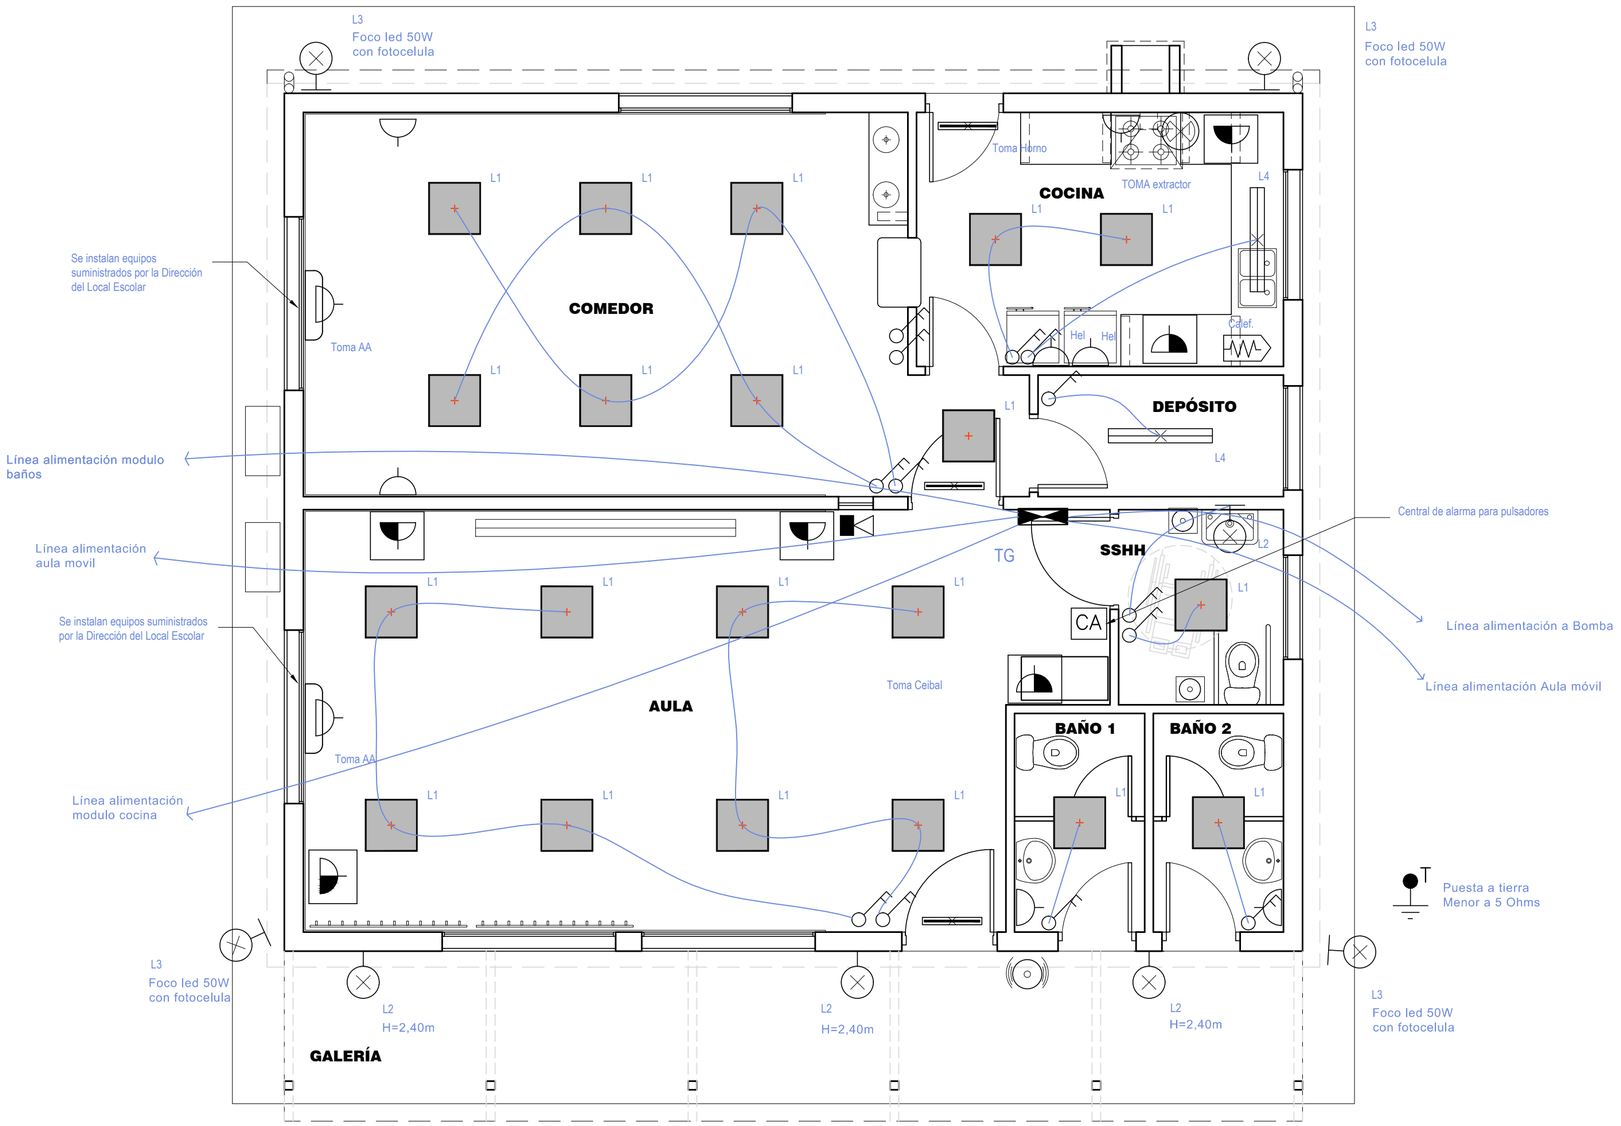

PLANTA
ESC. 1/50

REFERENCIAS

INTERRUPTORES

- TERMOMAGNETICO DE N AMPER (IAC) Y N POLOS
- DIFERENCIAL (ID) PURO — CLASE AC PROTECCION INTEMPESTIVA
- UNIPOLAR (UU)
- BIPOLAR (UB)
- COMBINACION (UV)
- TRIPOLAR (UT)
- DIMER (DYM)

LUMINARIAS Y SOPORTES SEGUN PLANILLA

- CENTRO CON TAPA CIEGA (CPT)
- EN CAJA DE CENTRO EMPOTRADA (CC)
- EN CAJA DE BRAZO EMPOTRADA (CB)
- EQUIPO DE BRAZO (EB) EN COLUMNA O MUROS
- COLUMNA DE HORMIGON (CH)
- COLUMNA DE MADERA (CMA)
- COLUMNA DE HIERRO (CFE)
- EQUIPO 1X18 (1X18)
- EQUIPO 2X18 (2X18)
- EQUIPO 1X36 (1X36)
- EQUIPO 2X18 STANCO(TUBOS LED)
- EQUIPO COMBINADO (EMC) 1X36 EMERGENCIA +1X36 COMUN
- EQUIPO EMERGENCIA 99LED (EM) HOMOLOGADO

TOMAS DE CORRIENTE CON INTERRUPTOR

- ESTANDARD (UE)
- 3 EN LÍNEA (UL)
- SCHUKO (US)
- TIFÁSICO (TIR)

LINEAS — CAÑERIAS Y ACCESORIOS

- 3FASES (UF)
- 3FASES+NEUTRO (UFN)
- 1FASE+NEUTRO (UN)
- CAÑERIA RESERVA (R) CON ALAMBRE HG DE GUIA
- CAÑERIA SUBTERRÁNEA (CS)
- LINEA DE TIERRA (LT)
- TELEFONÍA (TL)
- CONEXIÓN DE TIERRA (T)
- CAPTOR DE PARARRAYOS (CP)

CUADRO DE CONTROLES Y COMANDOS

- CAJA GRAL DE PROTECCION (CGP)
- TRANSFORMADOR (TF)
- KVAr MEDIDOR REACTIVA (MR)
- KWh MEDIDOR ACTIVA (MA)
- TABLERO (TAB)
- CENTRALIZACION (CE)
- PULSADOR (P)
- MANDO VENTILADOR (MV)
- GM GUARDA MOTOR (GM)
- PROTECCION SOBRETENSION (PS)
- PULSADOR GOLPE DE PUÑO (PGP)
- R RELOJ INTERRUPTOR (RE)
- INTERRUPTOR RELOJ (IR)
- CONTROL C/FLOTADOR (FL)
- FOTOCELULA (FC)
- CONTACTOR (CBO)

EQUIPAMIENTO Y ACCESORIOS

- CALEFACTOR (CAL)
- COCINA ELECTRICA (COC)
- VENTILADOR DE TECHO (VT)
- EXTRACTOR (EE)
- TERMOTANQUE (CCC)
- M MOTORES EN GENERAL (MG)
- CAMPANA 230V (230)
- TIMBRE DE CALLE (BV)
- TOMA TELEFONICO (TEL)

REGISTROS Y CAMARAS

- CAJA BRAZO EMPOTRADA (CO)
- CAJA CONEXION EMPOTRADA (CF)
- CAJA CONEXION APARENTE (CCA)

AVISO AL INSTALADOR

IMPRESCINDIBLE TENER PRESENTE
- PRESUPUESTO
- PLANO DE PLANTA
- MEMORIA GENERAL Y PLIEGO
- MEMORIA PARTICULAR
- PLANILLAS

- —CONJUNTO DE 4 MODULOS 4 EN LINEA TIPO AVE DE VIVION
- —CONJUNTO DE 4 MODULOS 1 SCHUCO + 2 EN LINEA TIPO AVE DE VIVION

- L1 —LUMINARIA DE EMBUTIR (60X60) CON LOUVER 4X18W LED
- L2 —TORTUGA ESTANCA CUERPO METÁLICO 15W LED
- L3 —FOCO 50W LED CON FOTOCÉLULA
- L4 —LUMINARIA DE EMBUTIR ESTANCA 2x18W LED

En las especificaciones se hace referencia a marcas de fábrica, número de catálogo y tipos de equipos, elementos, productos y/o materiales de un determinado fabricante. Se establece que también serán aceptables ofertas de equipos, artículos o materiales alternativos que tengan características similares, presten igual servicio y sean de igual o superior calidad y performance a la establecida en dichas especificaciones, debidamente demostradas por el oferente y aceptadas por el Arq. Proyectista.

ADMINISTRACION NACIONAL DE EDUCACION PUBLICA
CONSEJO DIRECTIVO CENTRAL
DIRECCIÓN SECTORIAL DE INFRAESTRUCTURA
COMISIÓN DESCENTRALIZADA DE FLORIDA

OBRA: ESCUELA Nº 88 RUTA 6 km 92.500	LOCALIDAD: LAS PIEDRITAS DEPARTAMENTO: FLORIDA	FECHA: 22-7--2019 ESCALA: 1/50
PLANO DE: ELECTRICA PLANTA		LAMINA Nro: 15
ARQUITECTO: Ma. ELISA VIDART	FIRMA:	E101
AYTE. de ARQTO.:		
TECNICO:	FIRMA:	

E88—ELECTRICA.DWG