


PLANO DE COMPARACIÓN -3,00m

CORTE A-A

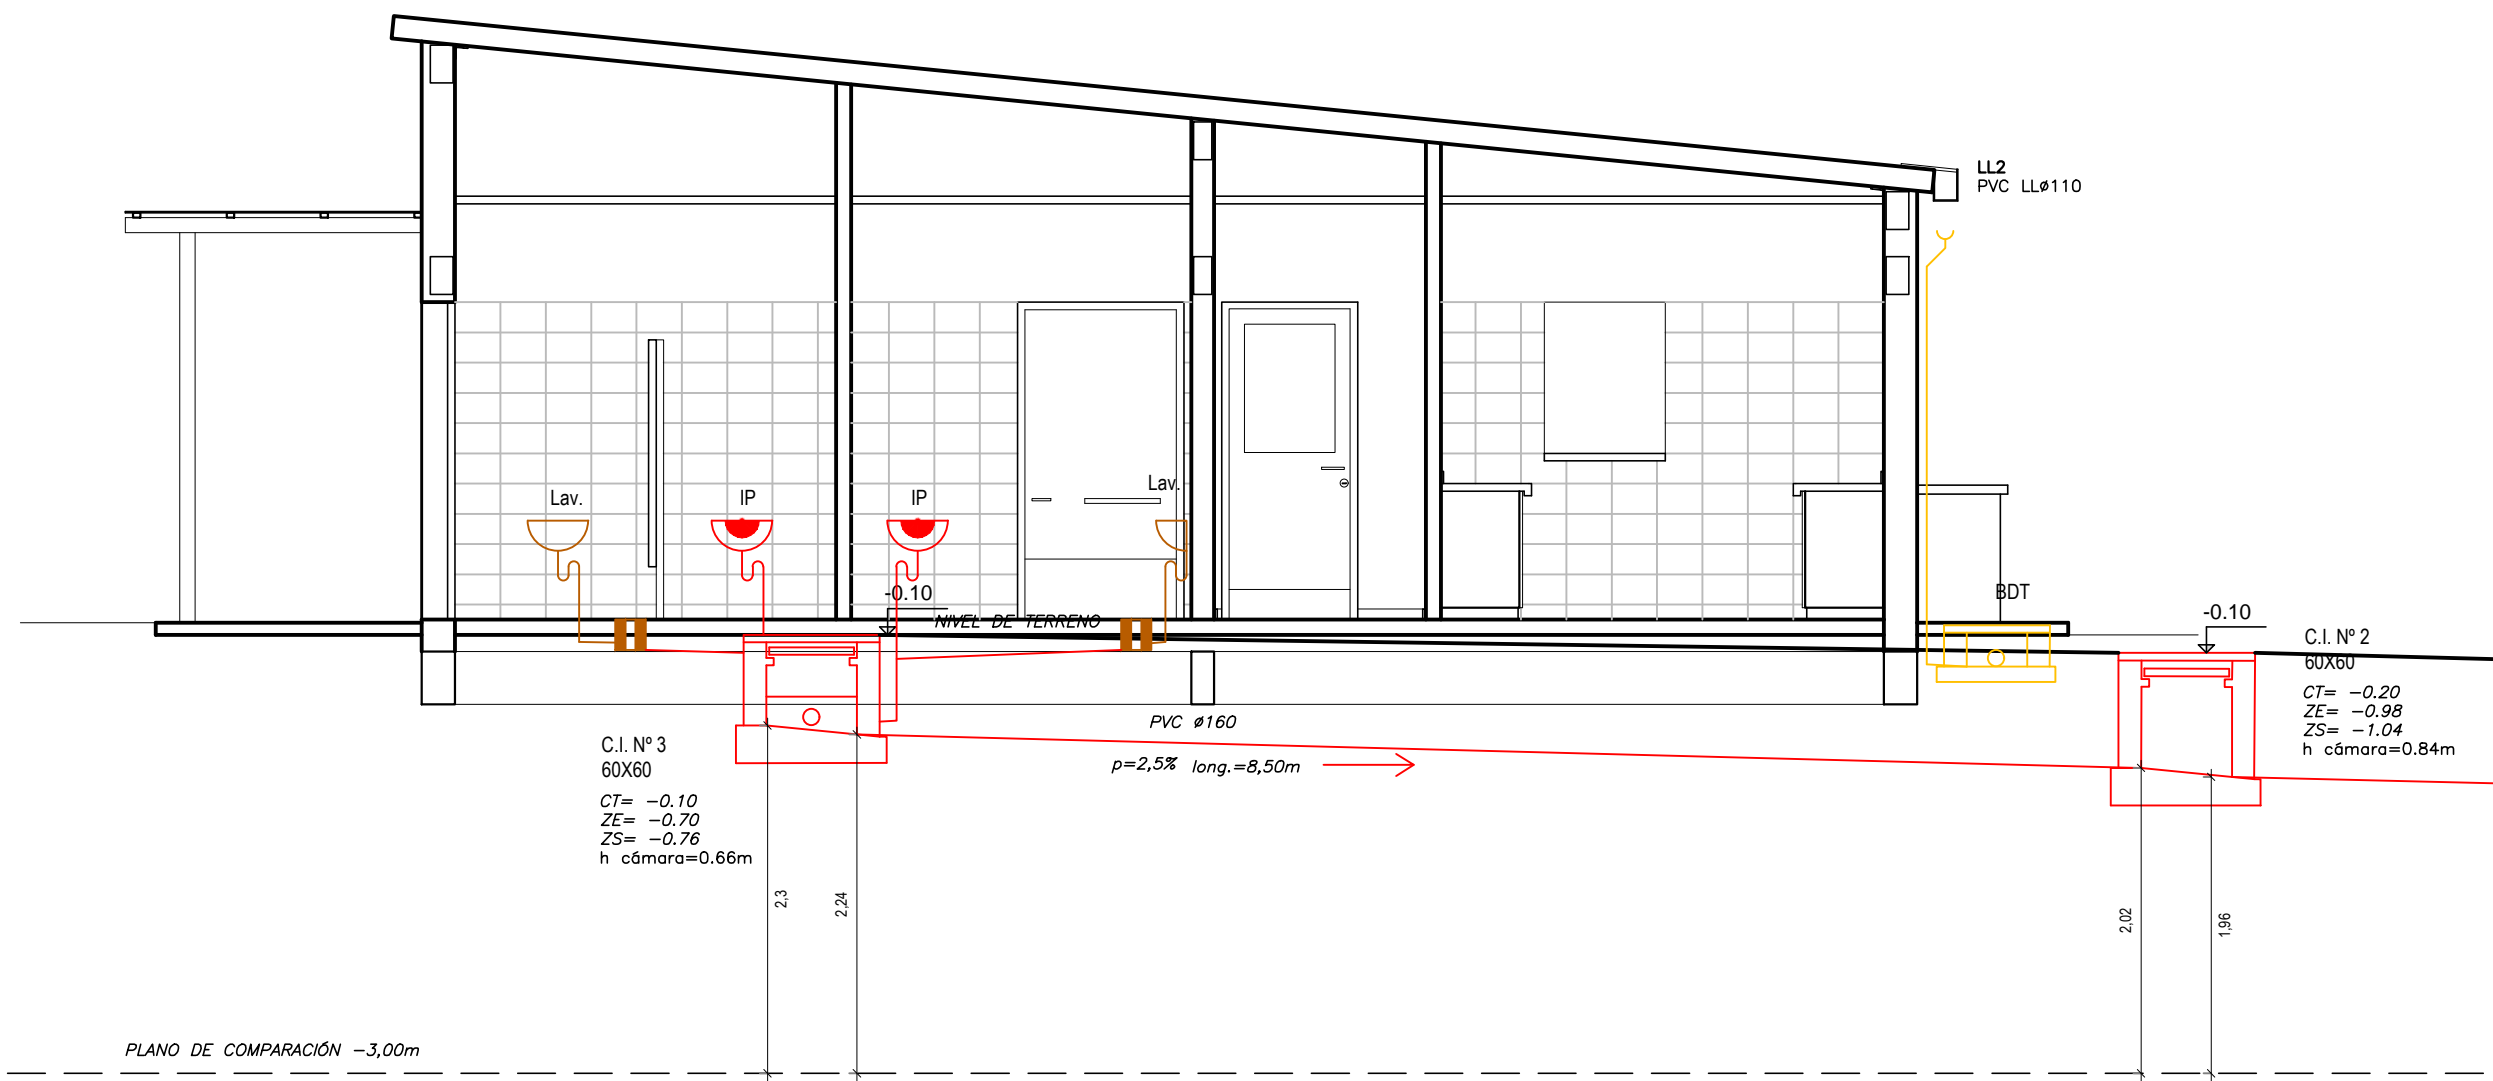

PLANO DE COMPARACIÓN -3,00m

CORTE B-B

REFERENCIAS :

- | | | |
|--------------------|-------|----------------------------|
| PRIMARIAS | PVC. | POLICLORURO DE VINILO |
| SECUNDARIAS | FF. | HIERRO FUNDIDO |
| VENTILACIONES | FG. | HIERRO GALVANIZADO |
| PLUVIALES | PPCR. | POLIPROPILENO |
| AGUA FRIA DIRECTA | EP. | EMBUDO PLUVIAL |
| AGUA FRIA DERIVADA | DL. | DESAGUE LIBRE |
| AGUA CALIENTE | PPTF. | POLIPROPILENO TERMOFUSIBLE |
| CAÑERIA SUSPENDIDA | FC. | ASBESTO CEMENTO ECOLÓGICO |
| GAS | | |
-
- | |
|---|
| CÁMARA DE INSPECCIÓN (C.I.) |
| PILETA DE PATIO TAPADA (PPT.) |
| PILETA DE PATIO ABIERTA (PPA.) |
| BOCA DE DESAGÜE CERRADA (BDC) |
| BOCA DE DESAGÜE ABIERTA (BDA) |
| CAJA SIFONADA ABIERTA PVC (CSA) |
| CAJA EMPALME PVC (CE PVC) |
| PUNTO DE INSPECCIÓN PVC 110 (PI. PVC) |
| COLUMNA DESAGÜE COO |
| TAPA DE INSPECCIÓN EN PIE DE COLUMNA (TI.PVC) |
| REJILLA DE ASPIRACIÓN |
| SOMBRERETE |


NOTAS DESAGÜES

LEER MEMORIA DE ACONDICIONAMIENTO SANITARIO – ESPECIFICACIONES TÉCNICAS

LAS TUBERÍAS DE DESAGÜES SERÁN EN:

- TUBERÍAS Y PIEZAS DE POLICLORURO DE VINILO (PVC) UNIT 206 Y UNIT 647, ESPESOR DE PARED 3,2mm
- TODAS LAS CAÑERÍAS HORIZONTALES DE DESAGÜE EN QUE NO SE INDIQUEN PENDIENTES, TENDRÁN LA MÁXIMA COMPATIBLE CON EL NIVEL DISPONIBLE.
- LAS BOCAS DE DESAGUE SERÁN, SALVO INDICACIÓN CONTRARIA, DEL TIPO ORDENANZA DE I.M. DE MONTEVIDEO
- LOS INODOROS PEDESTAL SE UNIRÁN A LA CAÑERÍA DE DESCARGA DE PVC MEDIANTE UN ARO DE GOMA SINTÉTICO, ESPECIFICADO EXPRESAMENTE POR EL FABRICANTE Y ADECUADO AL CAÑO DE PVC Y AL TIPO DE APARATO A USAR, QUE HERMETIZARÁ DICHA UNIÓN.

En las especificaciones se hace referencia a marcas de fábrica, número de catálogo y tipos de equipos, elementos, productos y/o materiales de un determinado fabricante. Se establece que también serán aceptables ofertas de equipos, artículos o materiales alternativos que tengan características similares, presten igual servicio y sean de igual o superior calidad y performance a la establecida en dichas especificaciones, debidamente demostradas por el oferente y aceptadas por el Arq. Proyectista.

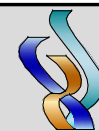

ADMINISTRACION NACIONAL DE EDUCACION PUBLICA
CONSEJO DIRECTIVO CENTRAL
DIRECCIÓN SECTORIAL DE INFRAESTRUCTURA
COMISIÓN DESCENTRALIZADA DE FLORIDA

OBRA:
ESCUELA N° 88
RUTA 6 km 92.500

LOCALIDAD:
LAS PIEDRITAS
DEPARTAMENTO:
FLORIDA

FECHA:
22 julio 2019
ESCALA:
1/50

PLANO DE:
SANITARIA
CORTES

ARQUITECTO:
Mg. ELISA VIDART

AYTE. de ARQTO.:

TECNICO:

FIRMA:

FIRMA:

LAMINA Nro:
13

S02