


PLANTA DE CIELORRASOS  
ESC. 1/50

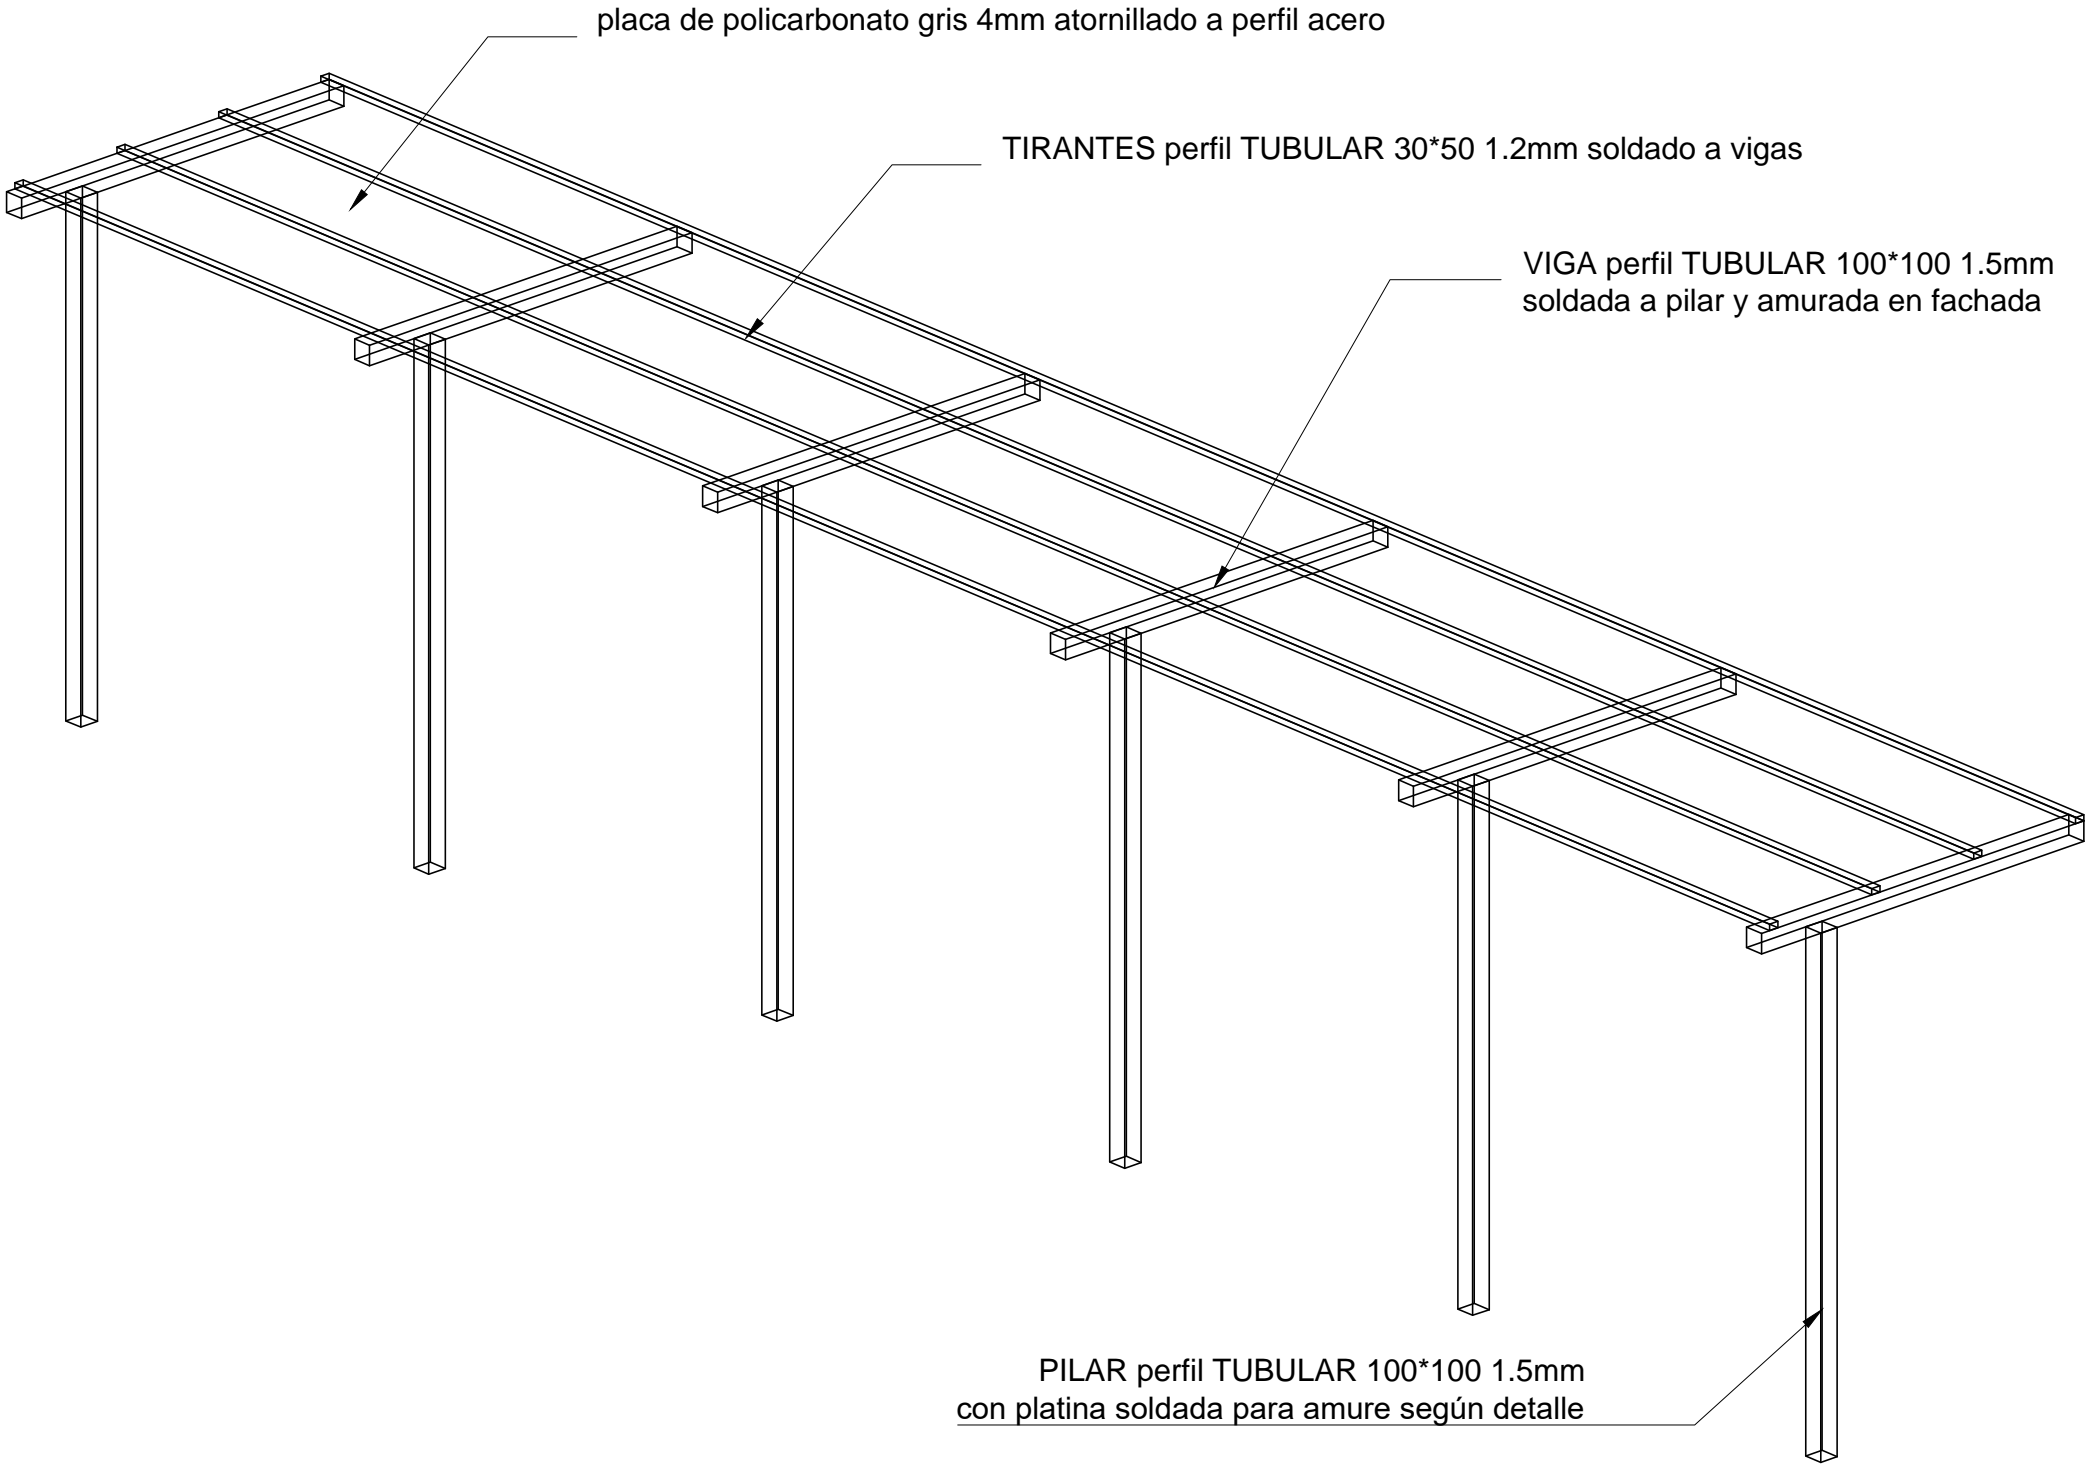

ESQUEMA ALERO ACCESO  
sin escala

En las especificaciones se hace referencia a marcas de fábrica, número de catálogo y tipos de equipos, elementos, productos y/o materiales de un determinado fabricante. Se establece que también serán aceptables ofertas de equipos, artículos o materiales alternativos que tengan características similares, presten igual servicio y sean de igual o superior calidad y performance a la establecida en dichas especificaciones, debidamente demostradas por el oferente y aceptadas por el Arq. Proyectista.

			ADMINISTRACION NACIONAL DE EDUCACION PUBLICA CONSEJO DIRECTIVO CENTRAL DIRECCIÓN SECTORIAL DE INFRAESTRUCTURA COMISIÓN DESCENTRALIZADA DE FLORIDA		
OBRA: <b>ESCUELA N° 88</b>		LOCALIDAD: LAS PIEDRITAS		FECHA: 22 julio 2019	
RUTA 6 km 92.500		DEPARTAMENTO: FLORIDA		ESCALA: 1/50	
PLANO DE: <b>ALBAÑILERÍA</b>			LAMINA Nro: <b>09</b>		
ARQUITECTO: Mg. ELISA VIDART			FIRMA:		
AYTE. de ARQTO.:			FIRMA:		
TECNICO:			FIRMA:		