




VISTA 1

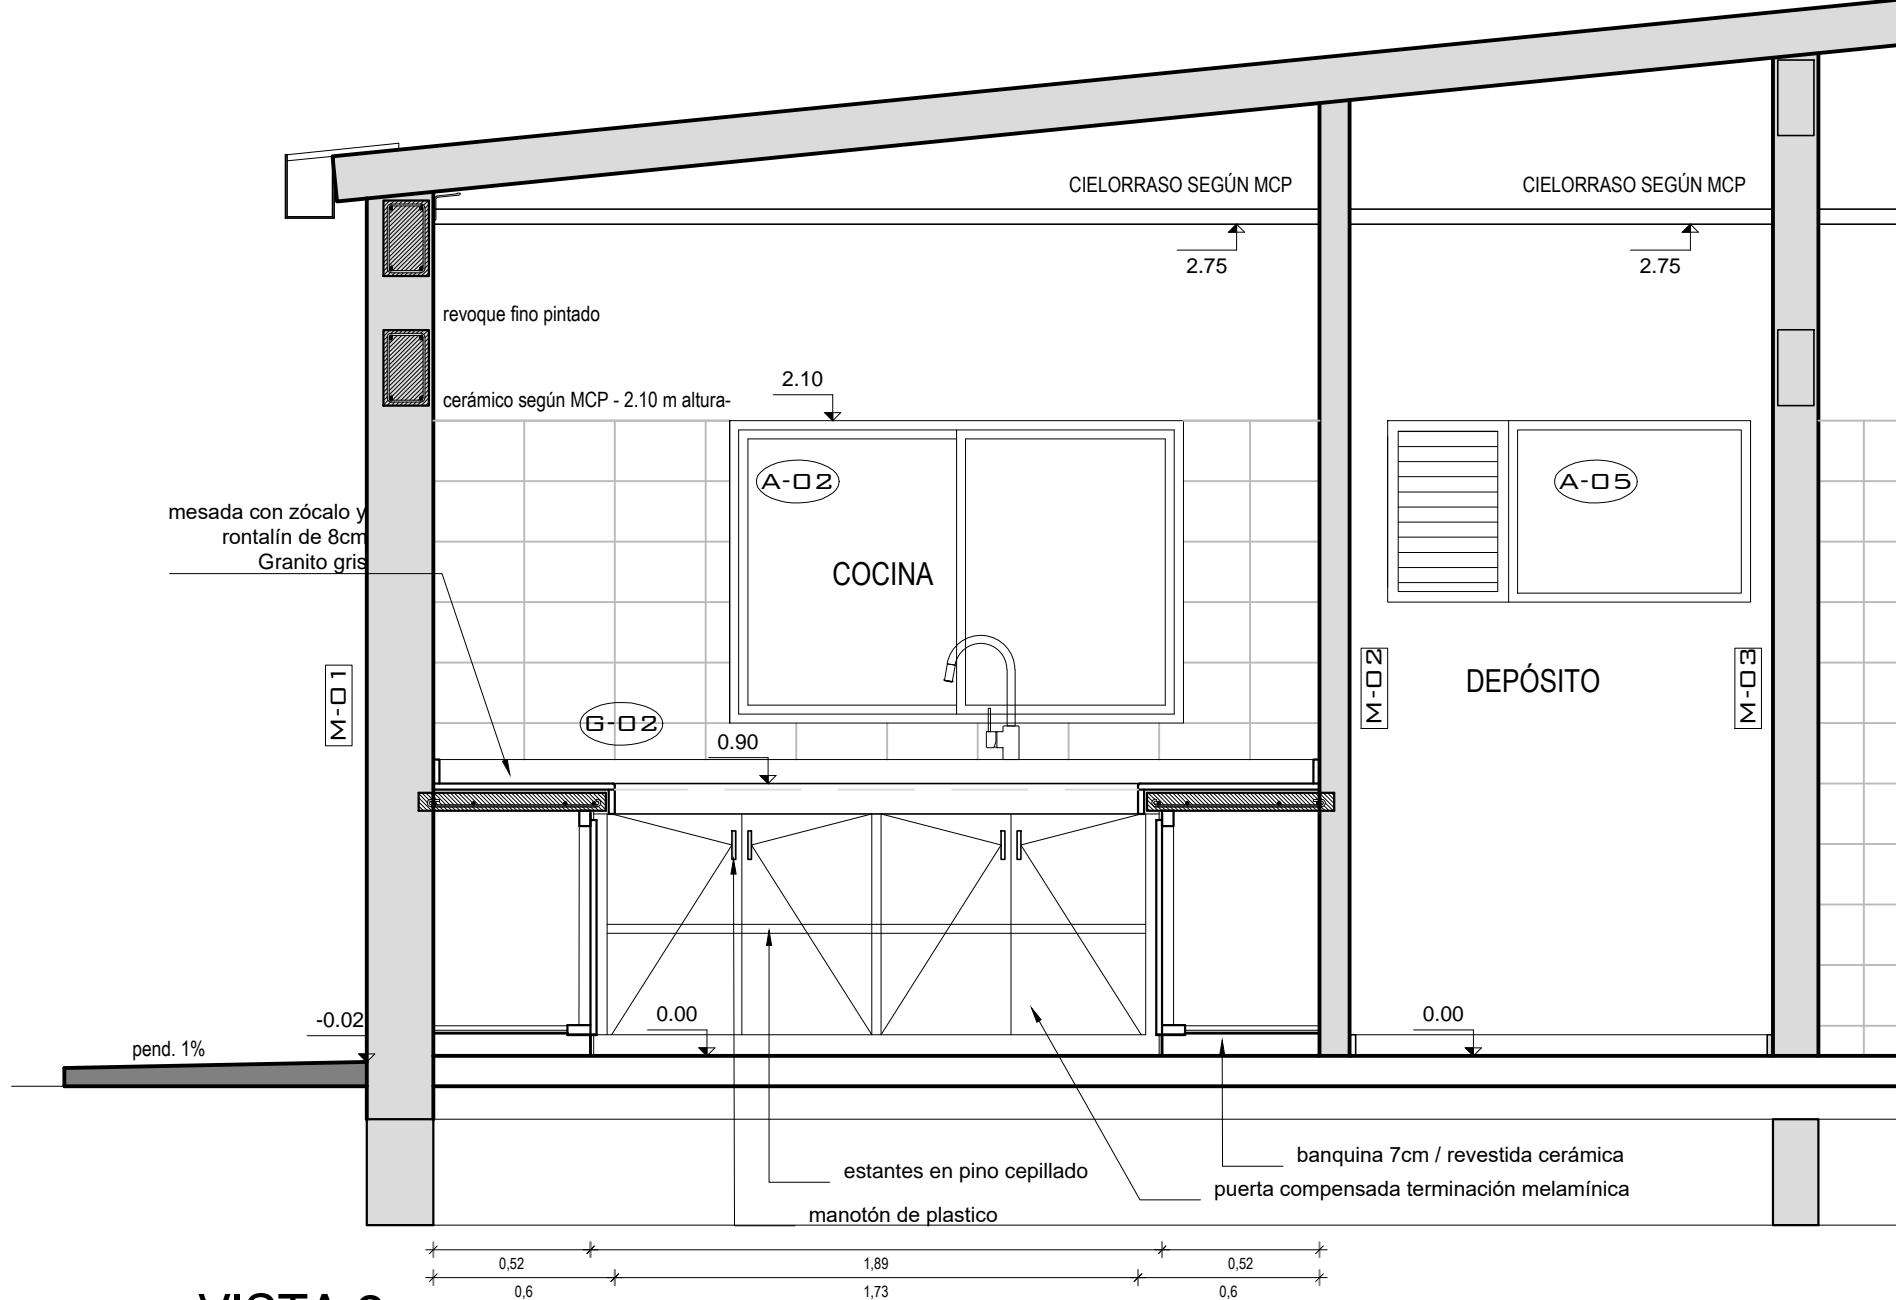

VISTA 2

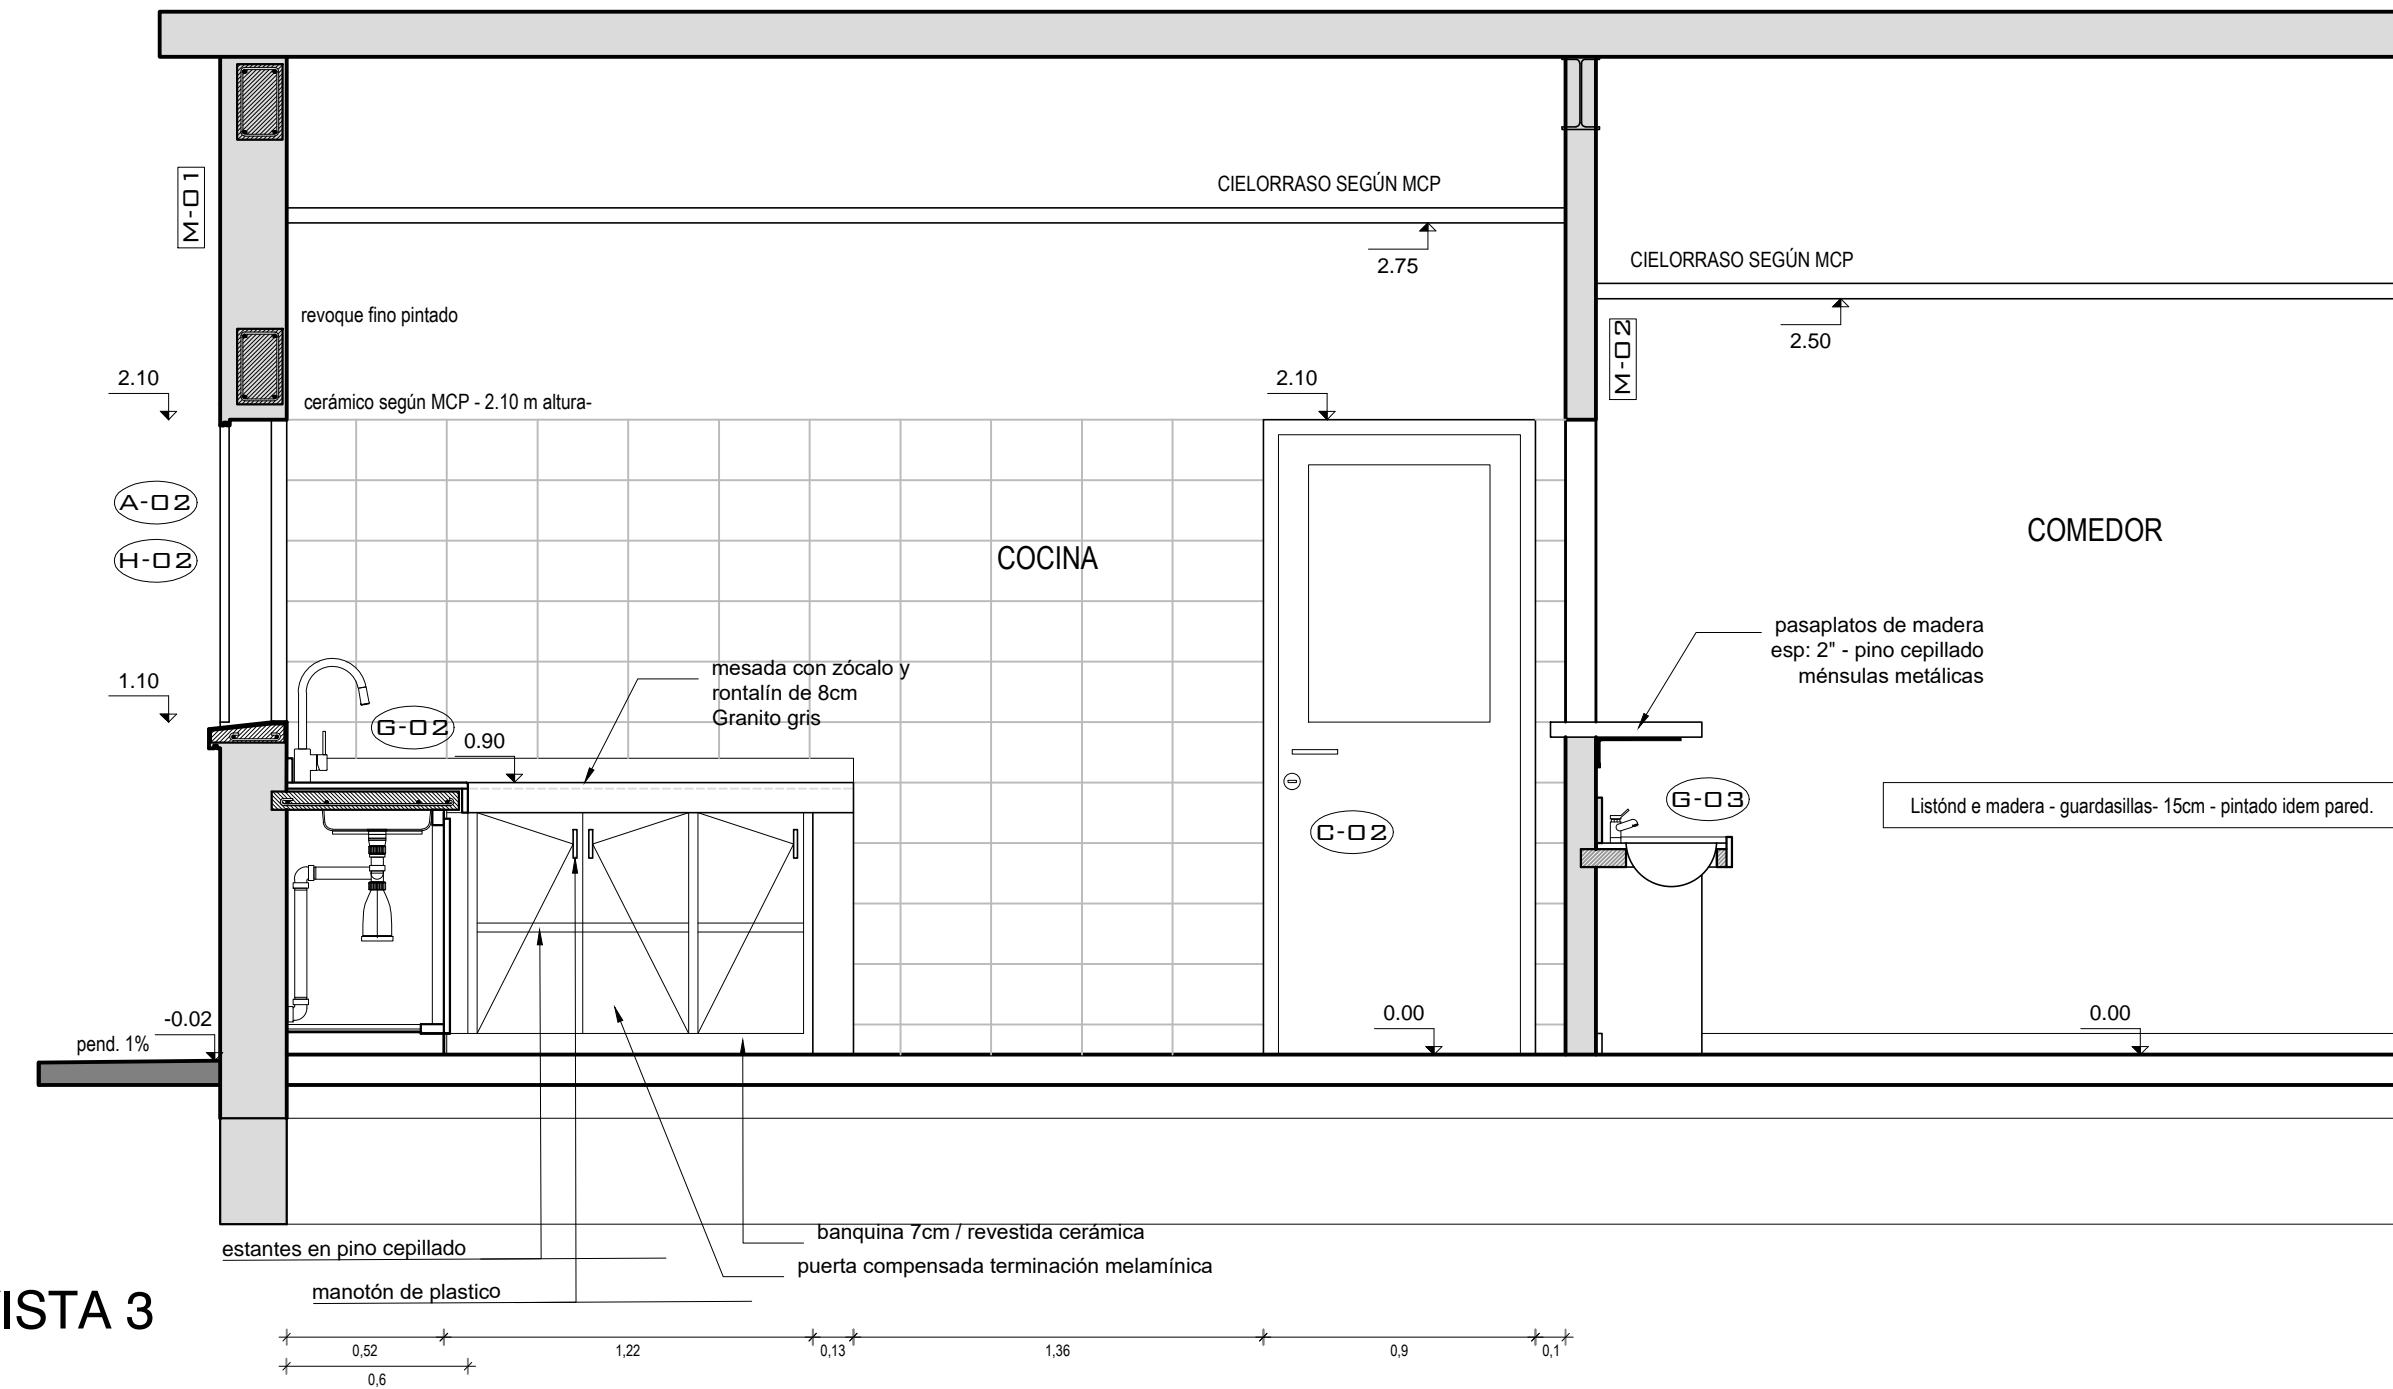

VISTA 3

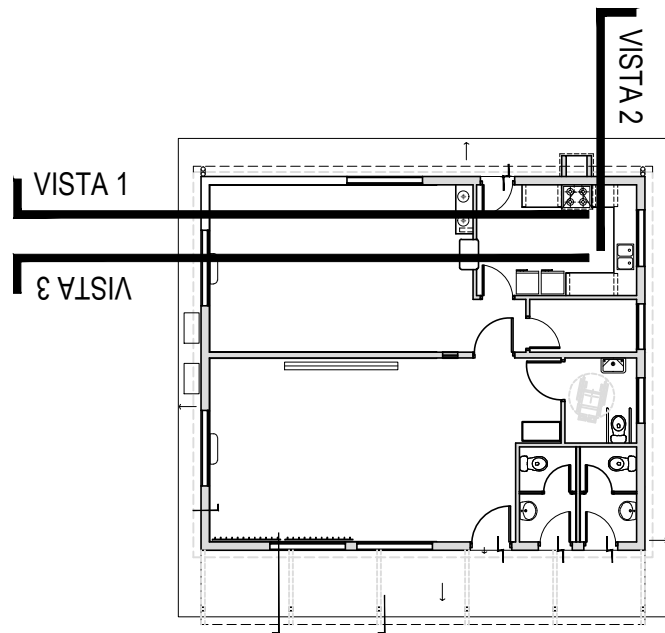

En las especificaciones se hace referencia a marcas de fábrica, número de catálogo y tipos de equipos, elementos, productos y/o materiales de un determinado fabricante. Se establece que también serán aceptables ofertas de equipos, artículos o materiales alternativos que tengan características similares, presten igual servicio y sean de igual o superior calidad y performance a la establecida en dichas especificaciones, debidamente demostradas por el oferente y aceptadas por el Arq. Proyectista.

		ADMINISTRACION NACIONAL DE EDUCACION PUBLICA CONSEJO DIRECTIVO CENTRAL DIRECCIÓN SECTORIAL DE INFRAESTRUCTURA COMISIÓN DESCENTRALIZADA DE FLORIDA	
OBRA: <b>ESCUELA N° 88</b>	LOCALIDAD: LAS PIEDRITAS	FECHA: 22 julio 2019	Lamina Nro: <b>08</b>
DEPARTAMENTO: FLORIDA	FECHA: 22 julio 2019	ESCALA: 1/25	
PLANO DE: <b>ALBAÑILERÍA</b>		LAMINA Nro: <b>08</b>	
COCINA		LAMINA Nro: <b>08</b>	
ARQUITECTO: Mg. ELISA VIDART	FIRMA:	LAMINA Nro: <b>08</b>	
AYTE. de ARQTO.:	FIRMA:	LAMINA Nro: <b>08</b>	
TECNICO:	FIRMA:	LAMINA Nro: <b>08</b>	

A08