



DETALLE 4
ESC. 1/10

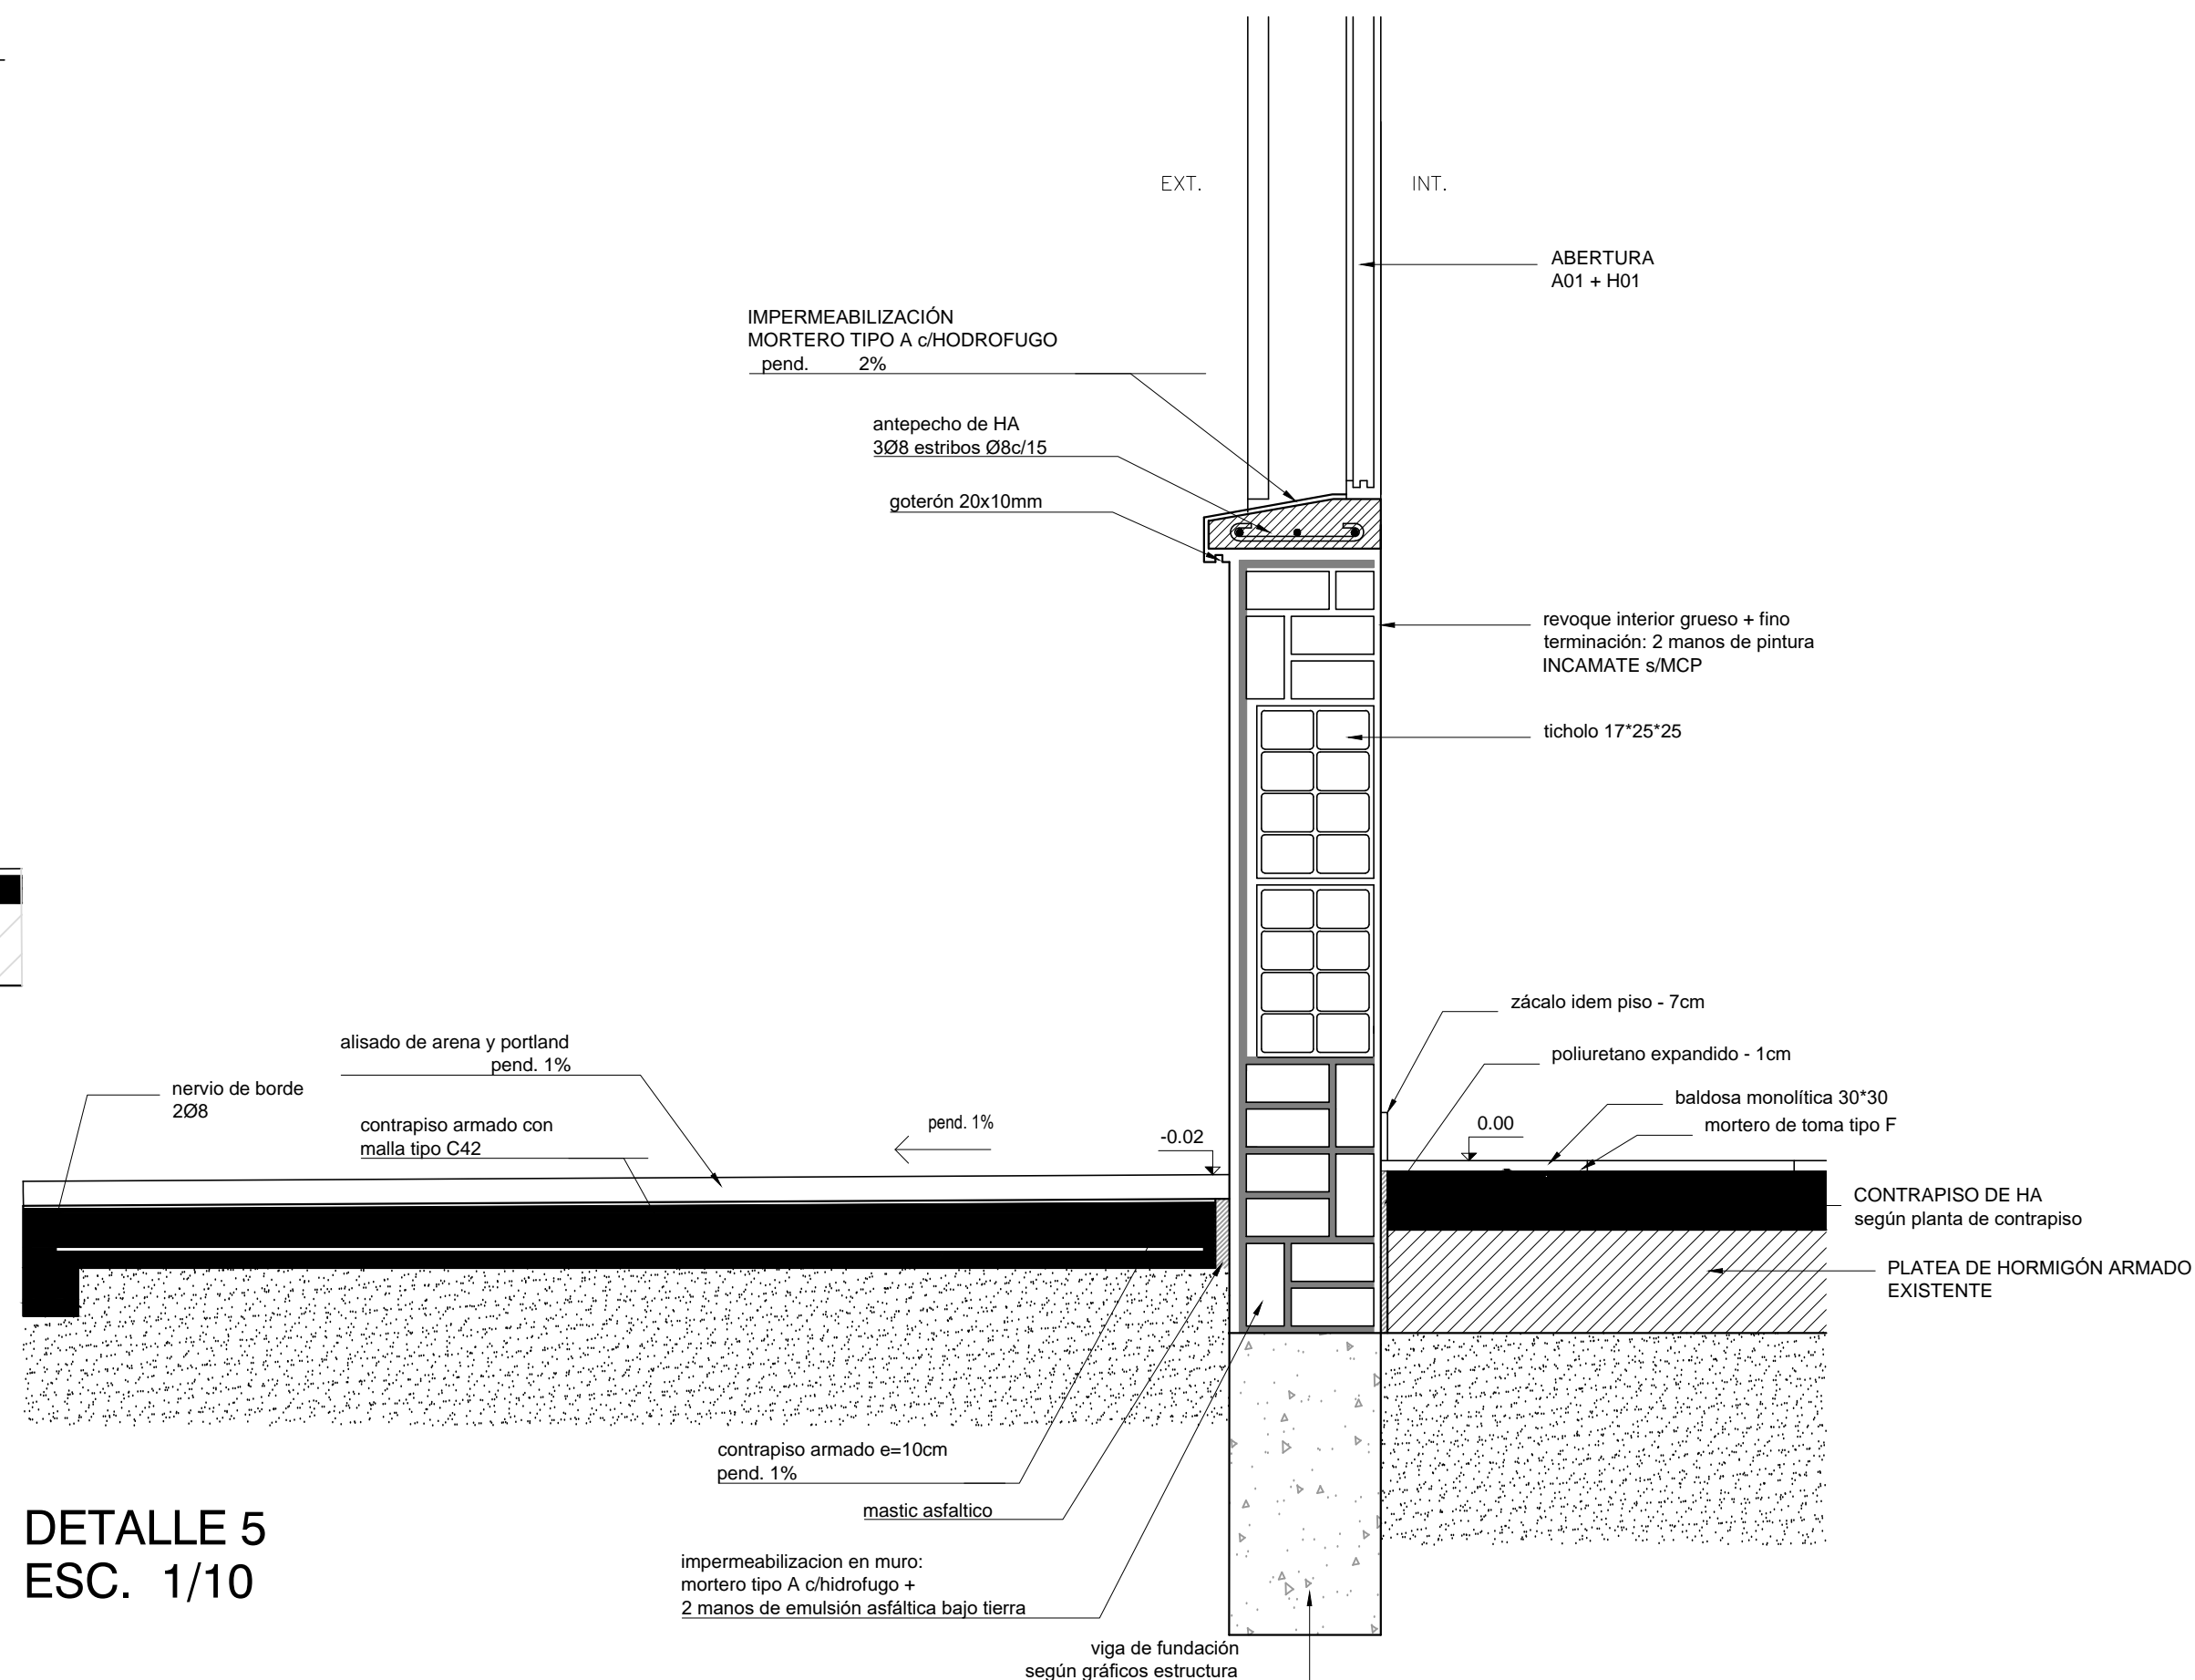

DETALLE 5
ESC. 1/10

En las especificaciones se hace referencia a marcas de fábrica, número de catálogo y tipos de equipos, elementos, productos y/o materiales de un determinado fabricante. Se establece que también serán aceptables ofertas de equipos, artículos o materiales alternativos que tengan características similares, presten igual servicio y sean de igual o superior calidad y performance a la establecida en dichas especificaciones, debidamente demostradas por el oferente y aceptadas por el Arq. Proyectista.

			ADMINISTRACION NACIONAL DE EDUCACION PUBLICA CONSEJO DIRECTIVO CENTRAL DIRECCIÓN SECTORIAL DE INFRAESTRUCTURA COMISIÓN DESCENTRALIZADA DE FLORIDA	
OBRA: ESCUELA N° 88		LOCALIDAD: LAS PIEDRITAS		FECHA: 22 julio 2019
RUTA 6 km 92.500		DEPARTAMENTO: FLORIDA		ESCALA: 1/10
PLANO DE:		ALBAÑILERÍA		
		DETALLES CONSTRUCTIVOS		
ARQUITECTO:		FIRMA:		
AYTE. de ARQTO.:				
TECNICO:		FIRMA:		

06

A06