




FACHADA ACCESO

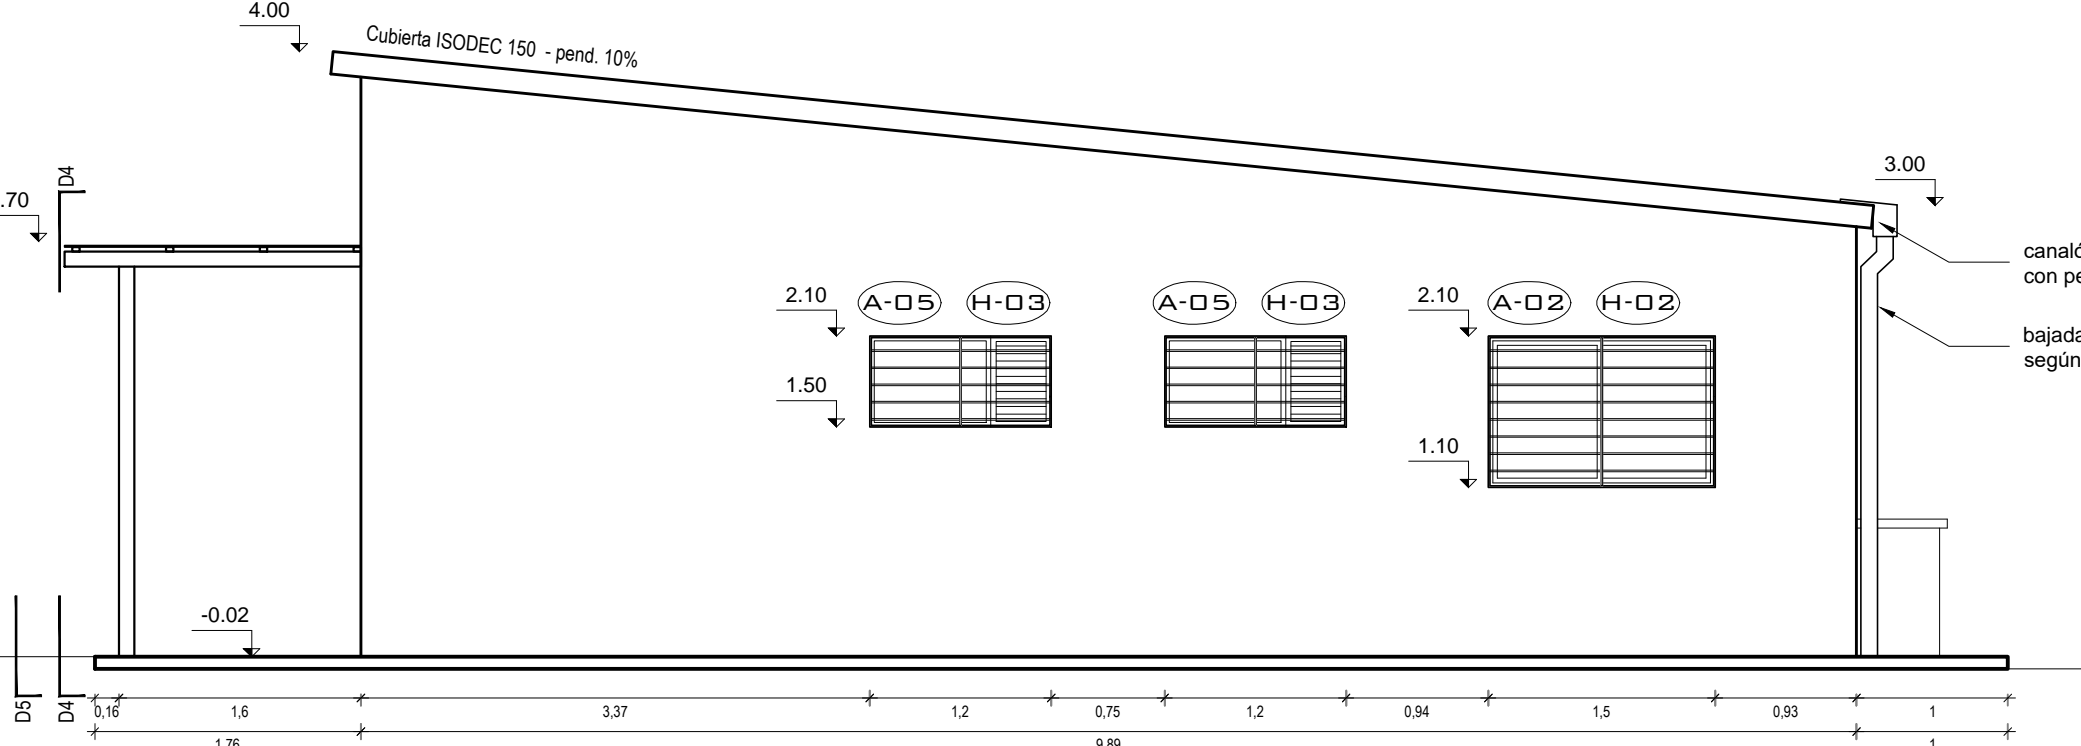


FACHADA SE

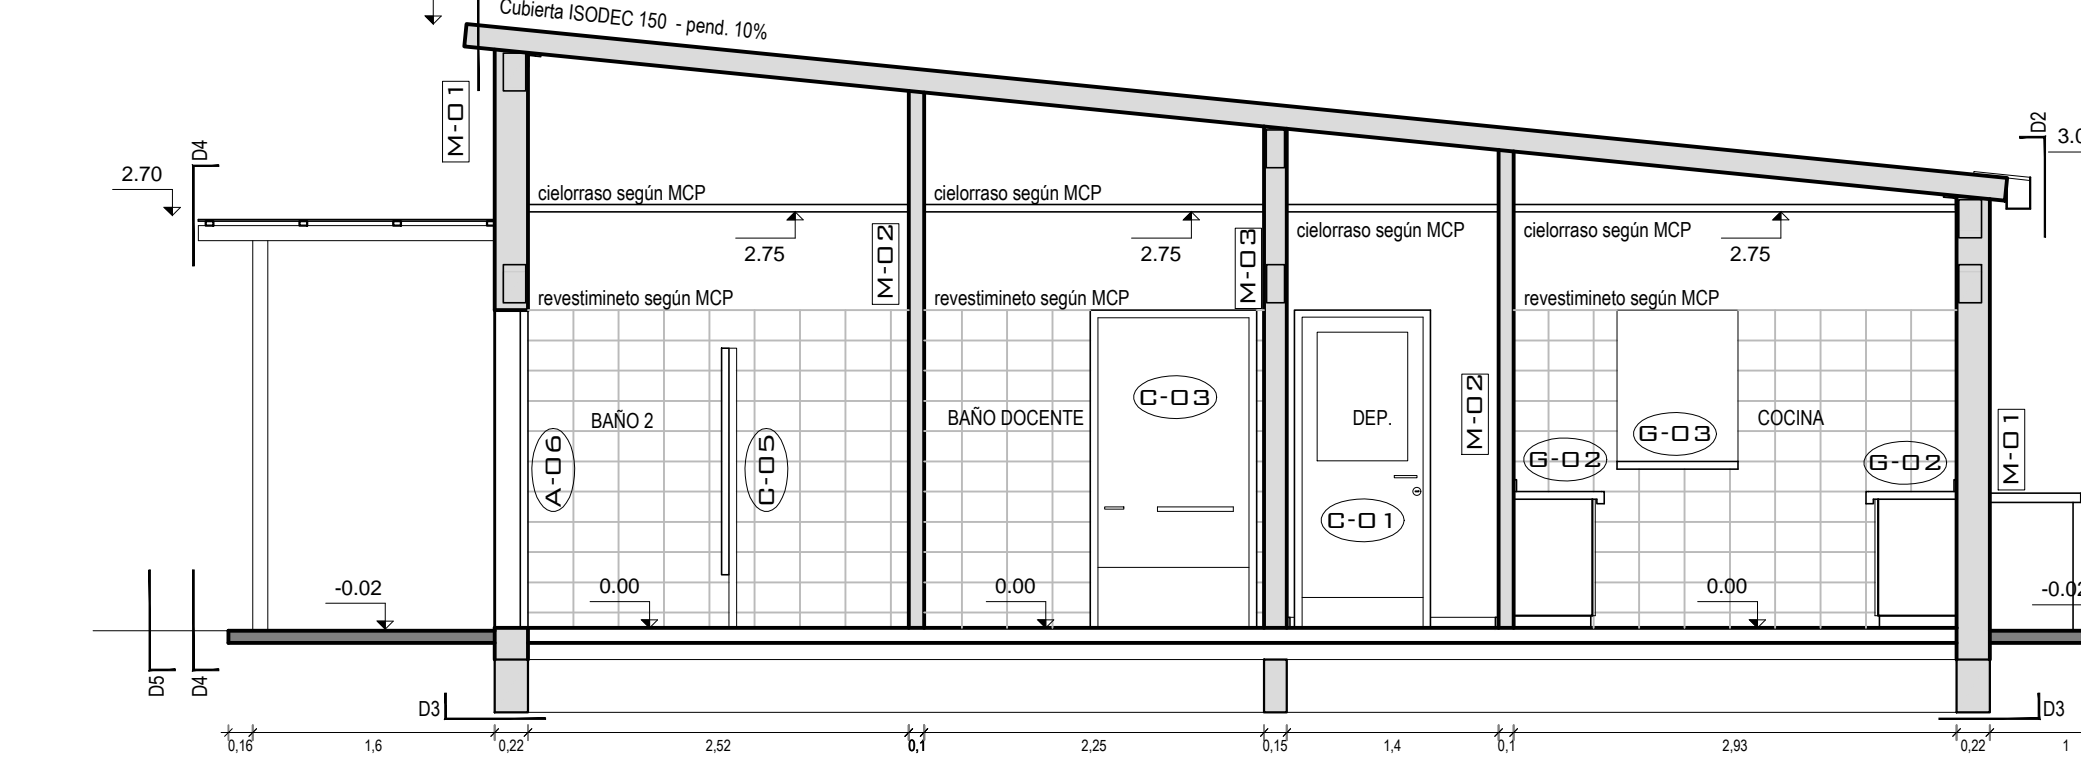


CORTE AA

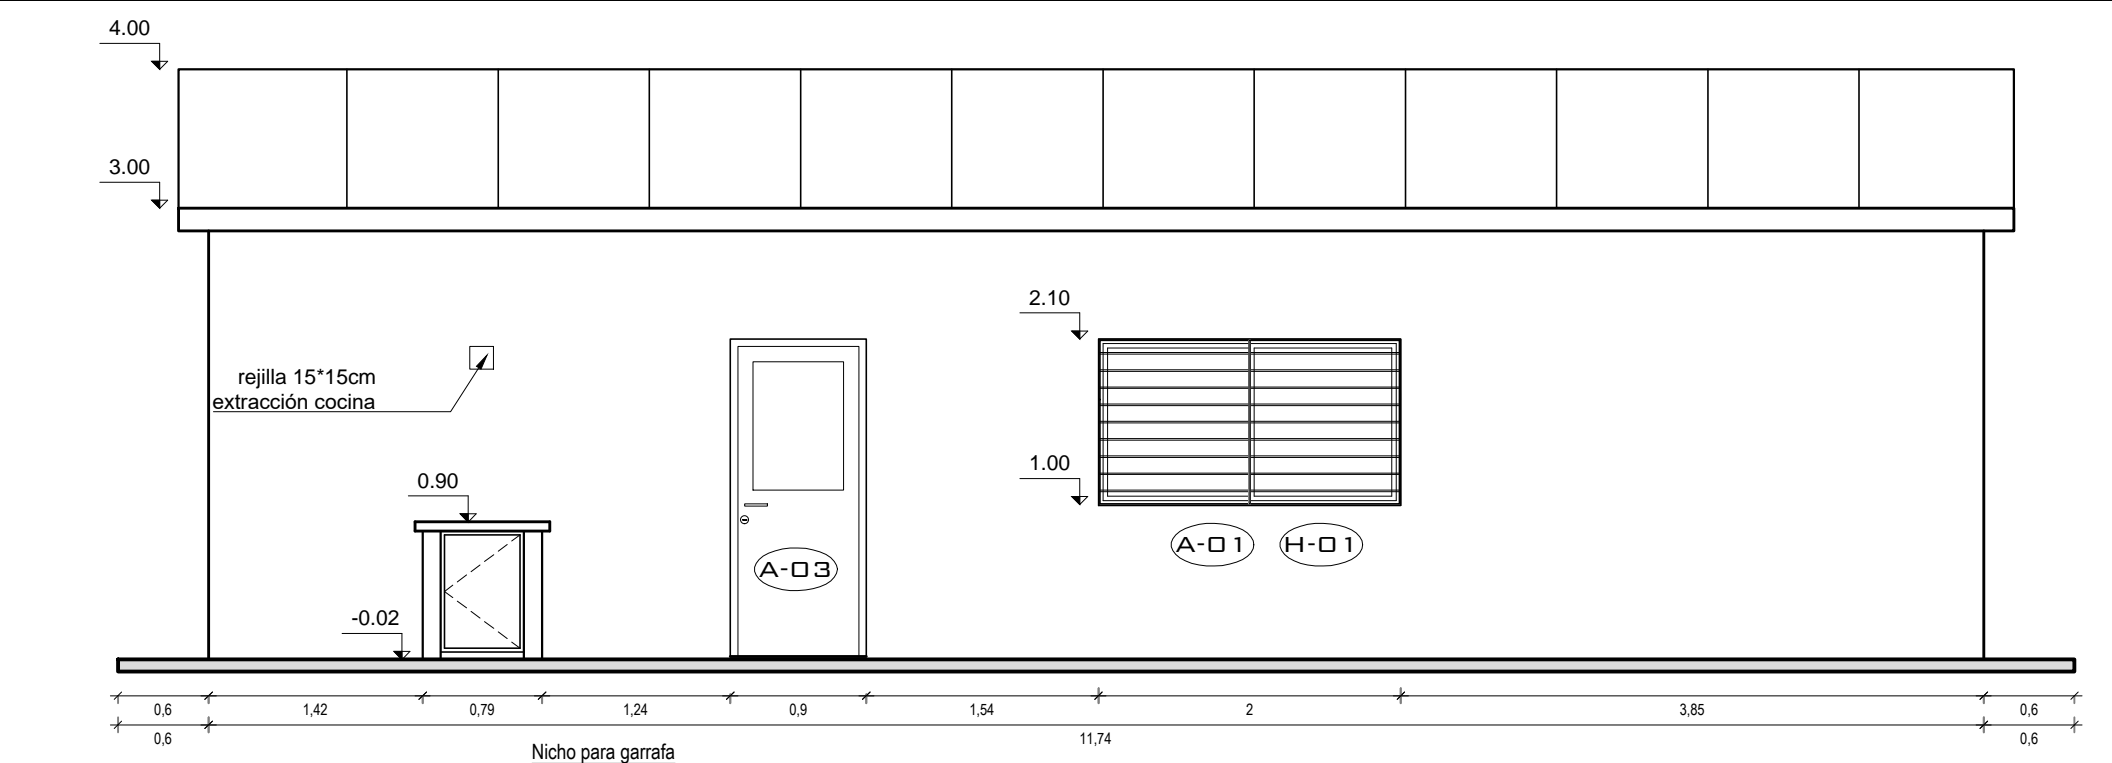

FACH. POSTERIOR

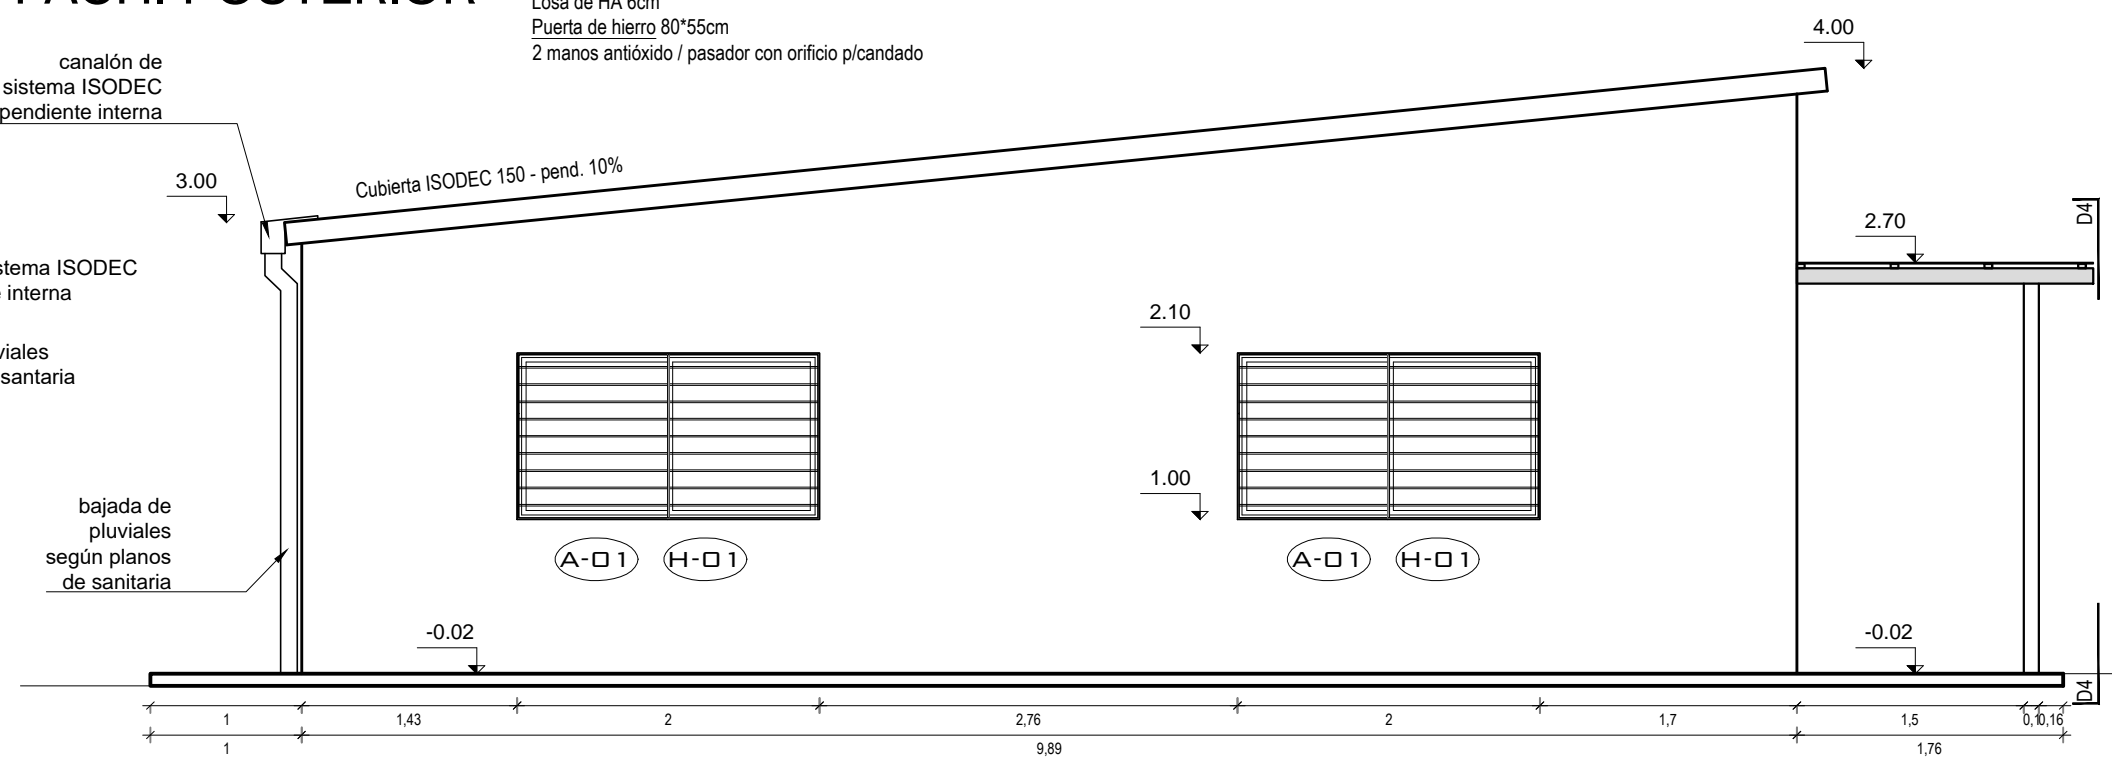

FACHADA NO

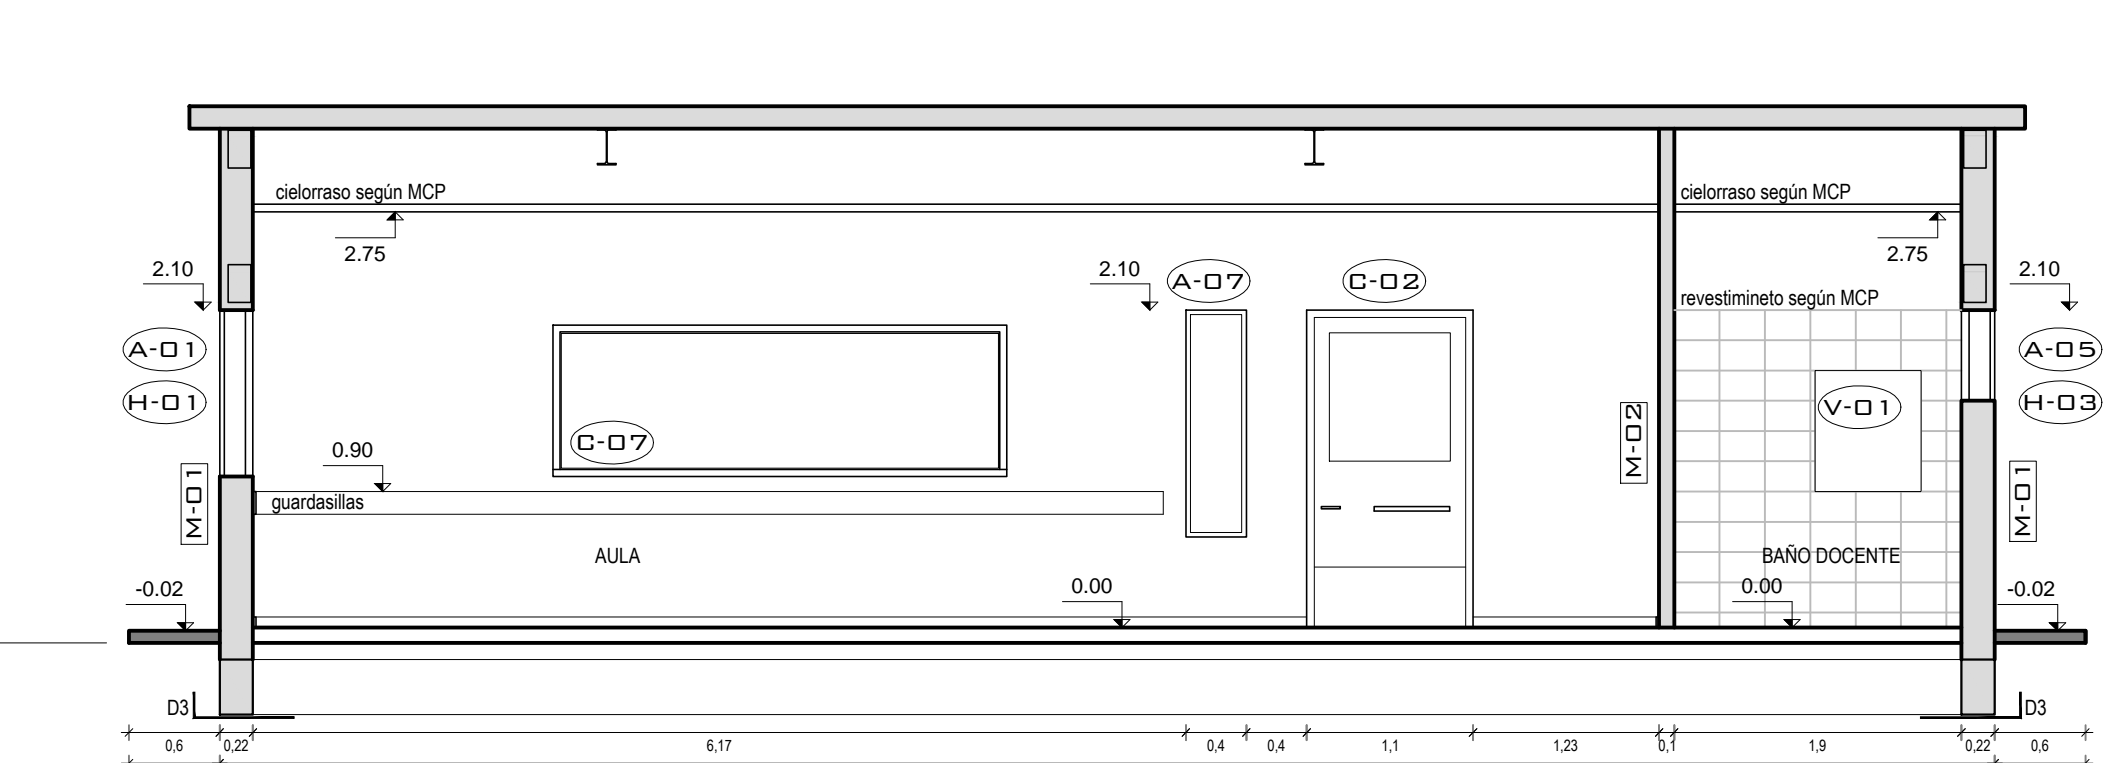

CORTE BB

En las especificaciones se hace referencia a marcas de fábrica, número de catálogo y tipos de equipos, elementos, productos y/o materiales de un determinado fabricante. Se establece que también serán aceptables ofertas de equipos, artículos o materiales alternativos que tengan características similares, presten igual servicio y sean de igual o superior calidad y performance a la establecida en dichas especificaciones, debidamente demostradas por el oferente y aceptadas por el Arq. Proyectista.

ADMINISTRACION NACIONAL DE EDUCACION PUBLICA CONSEJO DIRECTIVO CENTRAL DIRECCION SECTORIAL DE INFRAESTRUCTURA COMISION DESCENTRALIZADA DE FLORIDA		
OBRA: ESCUELA N° 88	LOCALIDAD: LAS PIEDRITAS	FECHA: 22 julio 2019
ROUTA 6 km 92.500	DEPARTAMENTO: FLORIDA	ESCALA: 1/50
PLANO DE: ALBAÑILERÍA		LAMINA Nro: 03
FACHADAS Y CORTES		
ARQUITECTO: Mg. ELISA VIDART	FIRMA:	
AYTE. de ARQTO.:		
TECNICO:	FIRMA:	