

PLANTA  
ESC. 1/50

PLANILLA DE MUROS


- REFERENCIAS
- 1 - MORTERO DE ASIENTO TIPO E
  - 2 - AZOTADA DE ARENA Y PORTLAND
  - 3 - IMPERMEABILIZACION MORTERO TIPO A CON HIDRÓFUGO
  - 4 - TICHOLLO 17x25x25
  - 5 - REVOQUE INTERIOR FINO
  - 6 - REVOQUE INTERIOR GRUESO
  - 7 - REVOQUE EXTERIOR FINO
  - 8 - REVOQUE EXTERIOR GRUESO
  - 9 - PLACA DE YESO ENCINTADA Y MASILLADA
  - 10 - LANA DE VIDRIO
  - 11 - TICHOLLO 12x25x25

LOS ACABADOS DE CADA MURO, SERÁN SEGÚN PLANILLA DE TERMINACIONES

- MURO A DEMOLER
- MURO NUEVO
- MURO EXISTENTE

PLANILLA DE TERMINACIONES

CIELORRASO	PARED
PISO	ZÓCALO
CIELORRASO	
01 - CIELORRASO DESMONTABLE SEGÚN MCP	
02 - POLICARBONATO	
PARED	
01 - REVOQUE Y PINTURA	
02 - CERÁMICA 20"30 hasta 2.10m / REVOQUE Y PINTURA hasta cielorraso	
PISO	
01 - BALDOSA MONOLÍTICA 40"40	
02 - ALISADO DE ARENA Y PORTLAND	
ZÓCALO	
01 - MONOLÍTICO h=7cm	

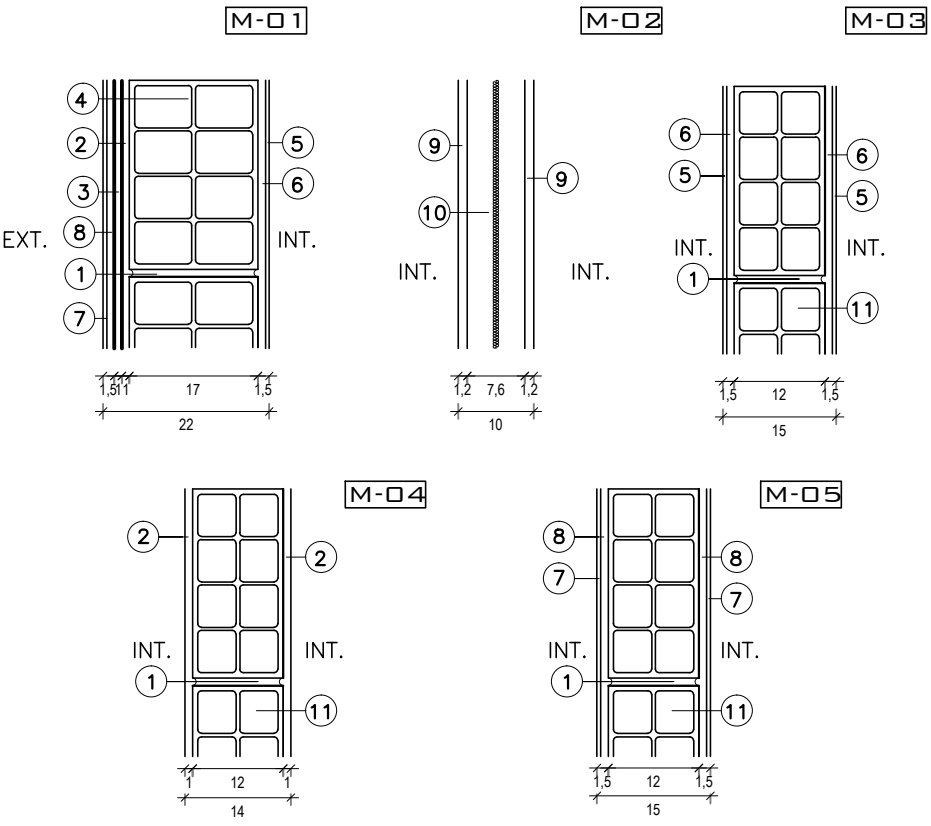


TIPOS DE MORTEROS

TIPO DOSIFICACION DE MORTEROS EMPLEO DE LOS MORTEROS

A	3 partes de arena gruesa 1 parte de cemento portland	Capa aisladora de cimientos; 1ª capa azotada general de muros exteriores; 1ª capa de revoques de sótanos y 1ª capa de cielorrasos de metal desplegado. Empotramiento de grampas. Agregar hidrófugo solamente en los revoques exteriores y capa aisladora.
B	5 partes de arena terciada 1 parte de cemento portland	2ª capa de revoques exteriores; Azotada de cielorraso y de planchas en general; 2ª capa de cielorrasos de metal desplegado; Asentamiento de ticholos.
C	3 partes de arena terciada 1 parte de cal en pasta 1/20 partes de portland	1ª capa de revoque interior. 2ª capa de cielorrasos (gruesa)
D	5 partes de arena fina 2 partes de cal en pasta reforzada con portland (optativo)	2ª capa de revoques interiores de muros y tabiques; 3ª capa de revoques exteriores; 3ª capa de cielorrasos (fina)
E	3 partes de arena gruesa 1 parte de cal en pasta 1/10 parte de cemento portland	Asentamiento de ladrillos, mosaicos, mármoles, ticholos y tejas.
F	3 partes de arena fina 1 parte de cal en pasta 1/10 parte de cemento portland	Colocación de azulejos y zócalos.
G	5 partes de arena gruesa zarandeada 2 partes de portland blanco, agua de cal	3ª capa de revoques exteriores de fachada.
H	7 partes de mezcla fina 2 partes de portland blanco,	3ª capa de revoques de fachada.
I	3 partes de mezcla fina 1 parte de portland blanco, agua de cal	3ª capa de revoques de fachada.
J	5 partes de mezcla fina zarandeada, 1 parte de portland blanco,	3ª capa de revoques de fachada. Balai.
K	3 partes de grano de mármol 2 partes de marmolina 1 parte de carbonato, 2 partes de portland blanco,	3ª capa de revoques de fachada.

**NOTA:**  
Los morteros en contacto con cualquier tipo de armadura, deberán estar exentos de mezclas de cal en su composición. Se utilizará para la colocación de cerámicas Porcelanato adhesivo tipo Binda o similar.

En las especificaciones se hace referencia a marcas de fábrica, número de catálogo y tipos de equipos, elementos, productos y/o materiales de un determinado fabricante. Se establece que también serán aceptables ofertas de equipos, artículos o materiales alternativos que tengan características similares, presten igual servicio y sean de igual o superior calidad y performance a la establecida en dichas especificaciones, debidamente demostradas por el oferente y aceptadas por el Arq. Proyectista.



ADMINISTRACION NACIONAL DE EDUCACION PUBLICA  
CONSEJO DIRECTIVO CENTRAL  
DIRECCIÓN SECTORIAL DE INFRAESTRUCTURA  
COMISIÓN DESCENTRALIZADA DE FLORIDA

OBRA:  
**ESCUELA N° 88**  
RUTA 6 km 92.500

LOCALIDAD:  
LAS PIEDRITAS  
DEPARTAMENTO: FLORIDA

FECHA:  
22 julio 2019  
ESCALA:  
1/50

PLANO DE:  
**ALBAÑILERÍA**  
PLANTA

ARQUITECTO:  
Mg. ELISA VIDART

AYTE. de ARQTO.:

TECNICO:

FIRMA:

FIRMA:

LAMINA Nro:  
**02**  
**A02**