
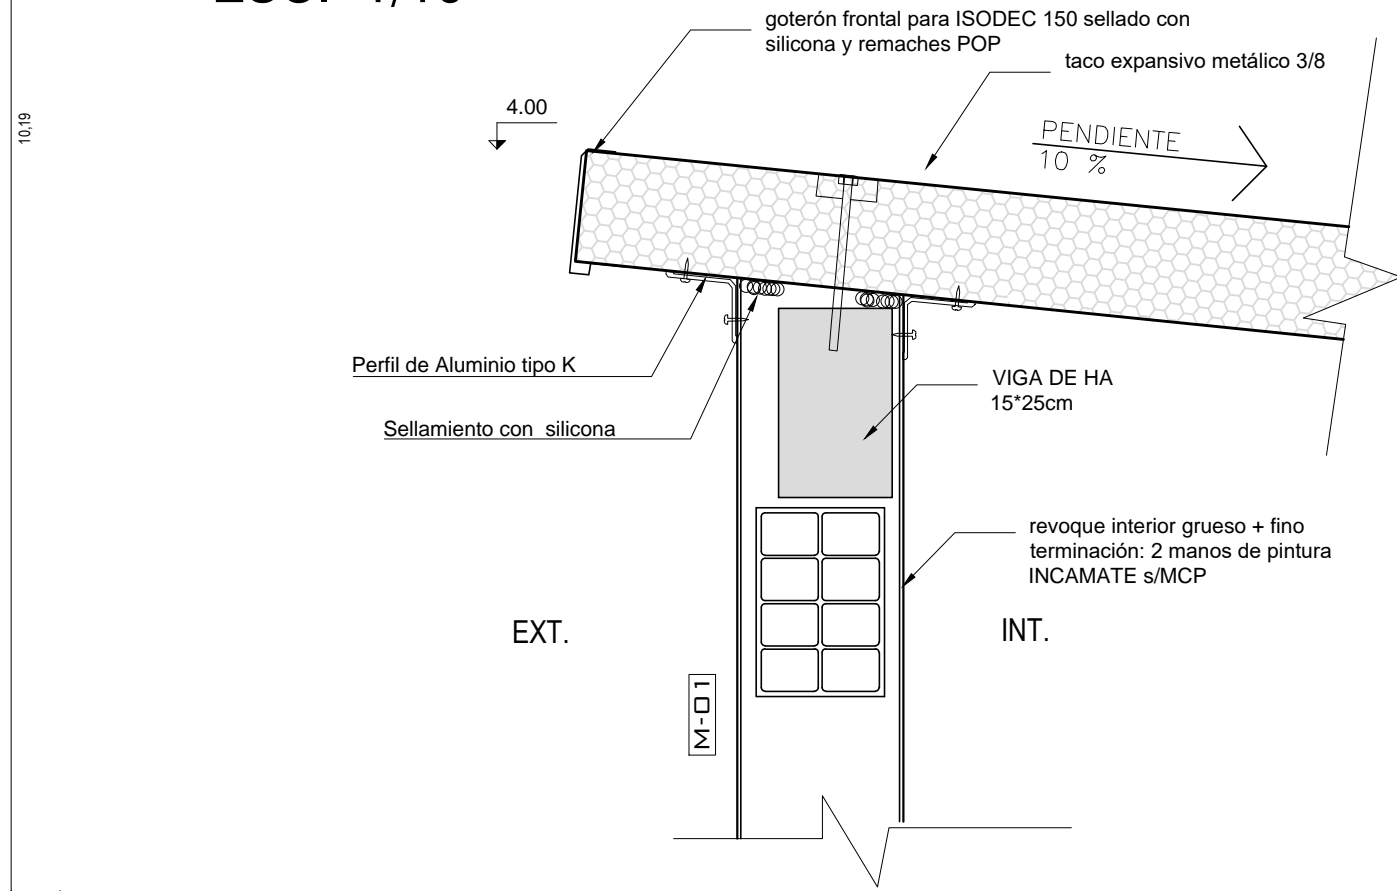



PLANTA DE TECHOS
ESC. 1/50

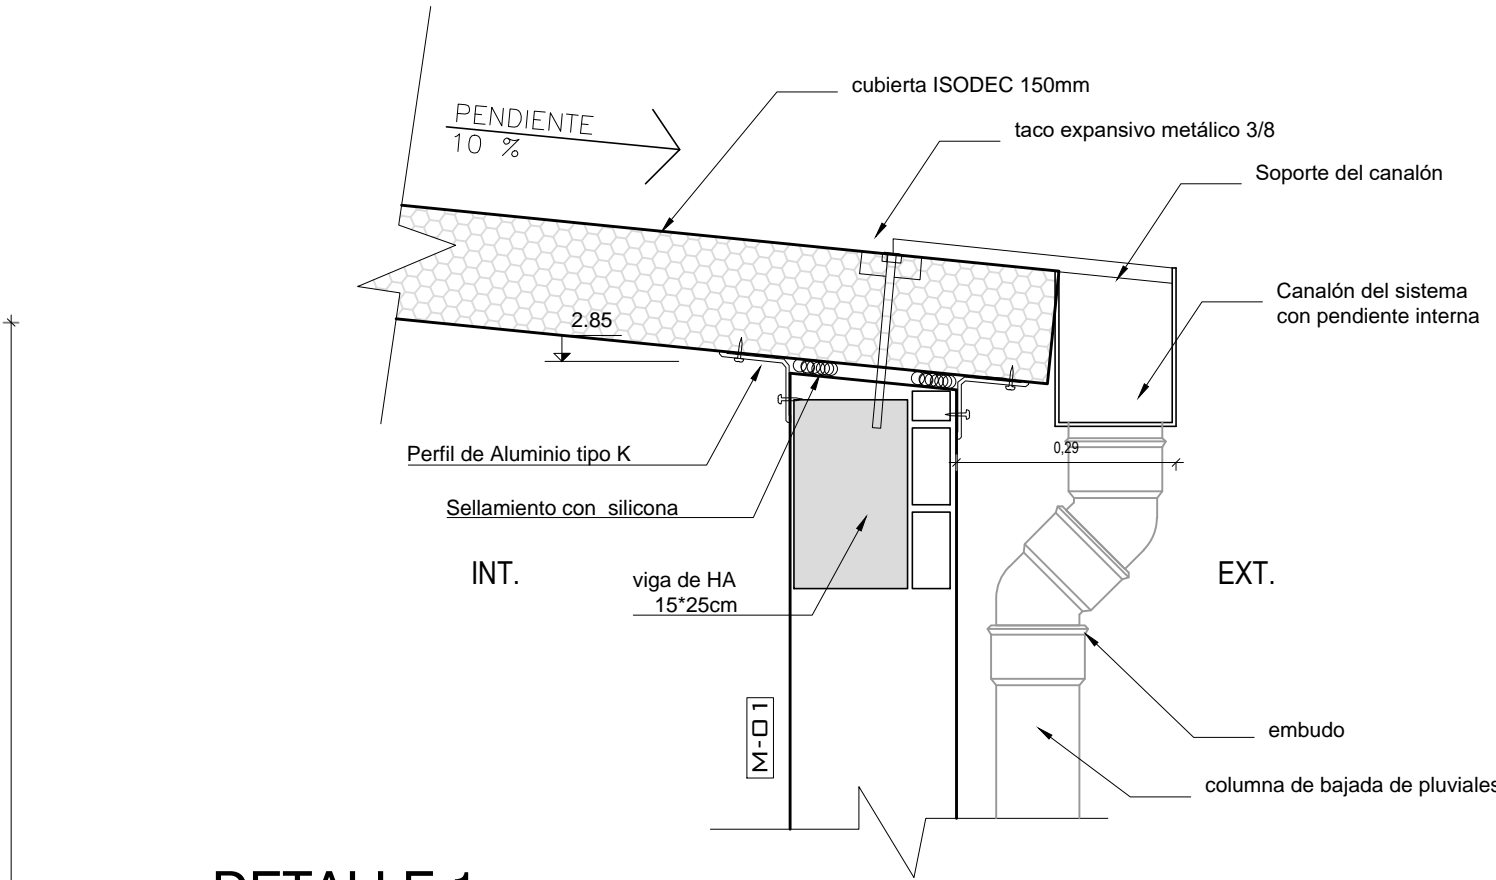

En las especificaciones se hace referencia a marcas de fábrica, número de catálogo y tipos de equipos, elementos, productos y/o materiales de un determinado fabricante. Se establece que también serán aceptables ofertas de equipos, artículos o materiales alternativos que tengan características similares, presten igual servicio y sean de igual o superior calidad y performance a la establecida en dichas especificaciones, debidamente demostradas por el oferente y aceptadas por el Arq. Proyectista.

		ADMINISTRACION NACIONAL DE EDUCACION PUBLICA CONSEJO DIRECTIVO CENTRAL DIRECCIÓN SECTORIAL DE INFRAESTRUCTURA COMISIÓN DESCENTRALIZADA DE FLORIDA		
OBRA: ESCUELA N° 88 RUTA 6 km 92.500		LOCALIDAD: LAS PIEDRITAS DEPARTAMENTO: FLORIDA		FECHA: 22 julio 2019 ESCALA: 1/50
PLANO DE:		ALBAÑILERÍA		LAMINA Nro: 04
ARQUITECTO:		FIRMA:		A04
AYTE. de ARQTO.:		FIRMA:		
TECNICO:		FIRMA:		