




ADMINISTRACIÓN
NACIONAL DE EDUCACIÓN
PÚBLICA

CODICEN
DIRECCIÓN SECTORIAL DE
INFRAESTRUCTURA
COMISION DESCENTRALIZADA DE FLORIDA


OBRA: ESCUELA N°88
LOCALIDAD: LAS PIEDRITAS
DEPARTAMENTO: FLORIDA

FECHA
22-7-2019

PLANTA

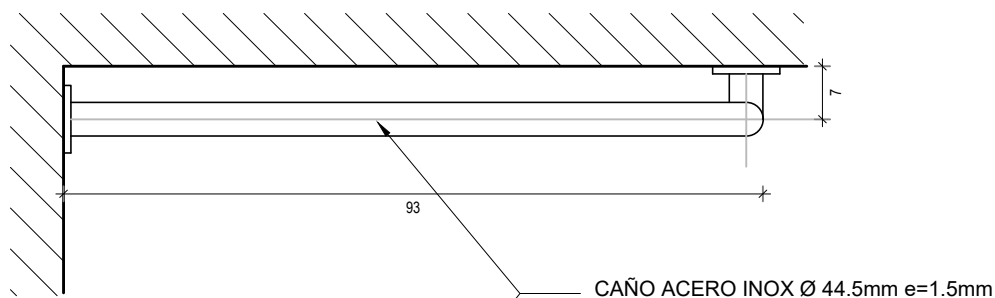

ALZADO

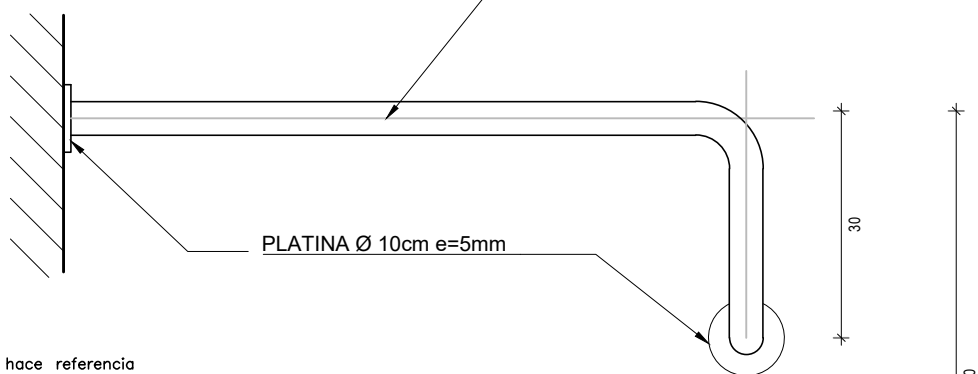

En las especificaciones se hace referencia a marcas de fábrica, número de catálogo y tipos de equipos, elementos, productos y/o materiales de un determinado fabricante. Se establece que también serán aceptables ofertas de equipos, artículos o materiales alternativos que tengan características similares, presten igual servicio y sean de igual o superior calidad y performance a la establecida en dichas especificaciones, debidamente demostradas por el oferente y aceptadas por el Arq. Proyectista.

NPTi

NOTA

. TODAS LAS MEDIDAS SE VERIFICARAN EN OBRA.
. LAS COTAS SON EN CM

BARRA PARA PERSONAS c/CAP. DIF.

ESCALA 1/10

DETALLES LAMINA

TIPO	Ai-1	CANTIDAD	1	IZQ. DER.		UBICACION	BAÑO DOCENTE
------	------	----------	---	--------------	--	-----------	--------------

ESTRUCTURA	ANCLAJE	TACOS EXPANSIVO ø8mm MINIMO Y TIRAFONDOS (TRES POR PLATINA)
	MATERIAL	ACERO INOX AISI 304
	SECCION	PLANCHUELA ø100x5mm INOX AISI 304

COMPONENTES	DIVISIONES	MAT.	SECCION
	PANELES	MAT.	SECCION
	PASAMANOS	MAT.	SECCION
	ACCESORIOS	-	
	HERRAJES		
		CAÑO CIRCULAR ACERO INOX. AISI 304	44.5mm/1.5mm

TERMINACION

OBSERVACIONES