





ADMINISTRACIÓN
NACIONAL DE EDUCACIÓN
PÚBLICA

CODICEN
DIRECCIÓN SECTORIAL DE
INFRAESTRUCTURA
COMISION DESCENTRALIZADA DE FLORIDA

OBRA: ESCUELA N°88
LOCALIDAD: LAS PIEDRITAS
DEPARTAMENTO: FLORIDA

FECHA
22-7-2019

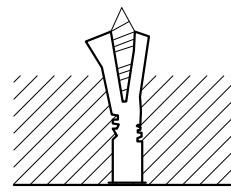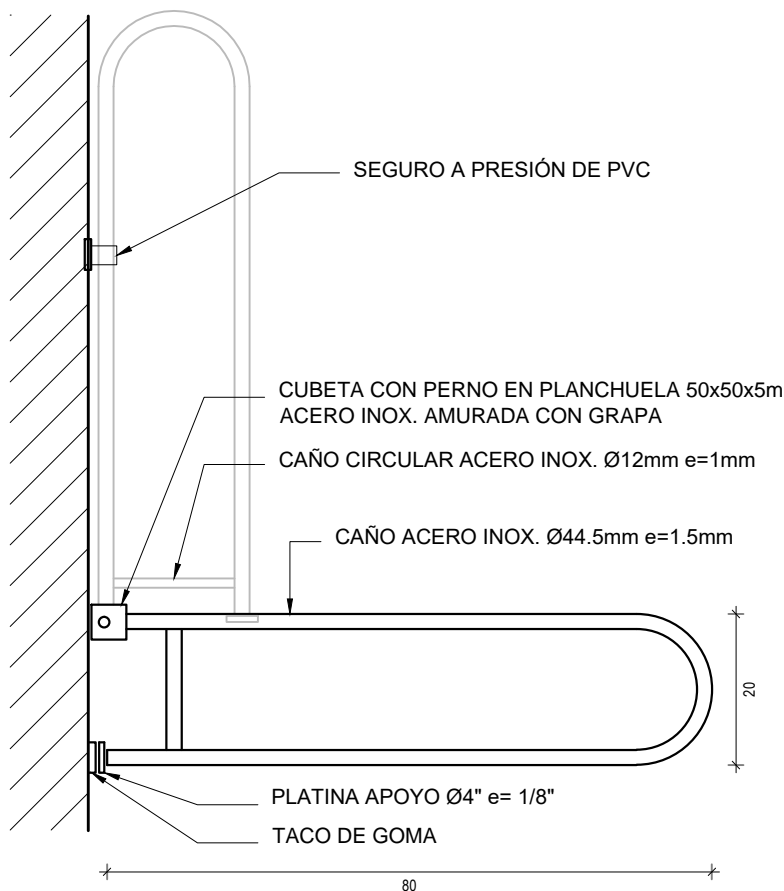

DETALLE

En las especificaciones se hace referencia a marcas de fábrica, número de catálogo y tipos de equipos, elementos, productos y/o materiales de un determinado fabricante. Se establece que también serán aceptables ofertas de equipos, artículos o materiales alternativos que tengan características similares, presten igual servicio y sean de igual o superior calidad y performance a la establecida en dichas especificaciones, debidamente demostradas por el oferente y aceptadas por el Arq. Proyectista.

VISTA

NOTA

- . TODAS LAS MEDIDAS SE VERIFICARAN EN OBRA.
- . LAS COTAS SON EN CM

BARRA PARA PERSONAS c/CAP. DIF.

ESCALA 1/10

DETALLES LAMINA

TIPO	Ai-2	CANTIDAD	1	IZQ. DER.		UBICACION	BAÑO DOCENTE
------	------	----------	---	--------------	--	-----------	--------------

ESTRUCTURA	ANCLAJE	GRAMPAS	SECCION	PLANCHUELA 50x5mm INOX AISI 304
	MATERIAL	CUBETA CON PERNO TIPO "U"		

COMPONENTES	DIVISIONES	MAT.	SECCION
	PANELES	MAT.	SECCION
	PASAMANOS	CAÑO CIRCULAR ACERO INOX. AISI 304	44.5mm/1.5mm
	ACCESORIOS	SEGURO DE PVC SEGUN DETALLE/ TACO DE GOMA EN APOYO INFERIOR	
	HERRAJES		

TERMINACION

OBSERVACIONES