




ADMINISTRACIÓN
NACIONAL DE EDUCACIÓN
PÚBLICA

CODICEN
DIRECCIÓN SECTORIAL DE
INFRAESTRUCTURA
COMISION DESCENTRALIZADA DE FLORIDA

OBRA: ESCUELA N°88
LOCALIDAD: LAS PIEDRITAS
DEPARTAMENTO: FLORIDA

FECHA
22-7-2019

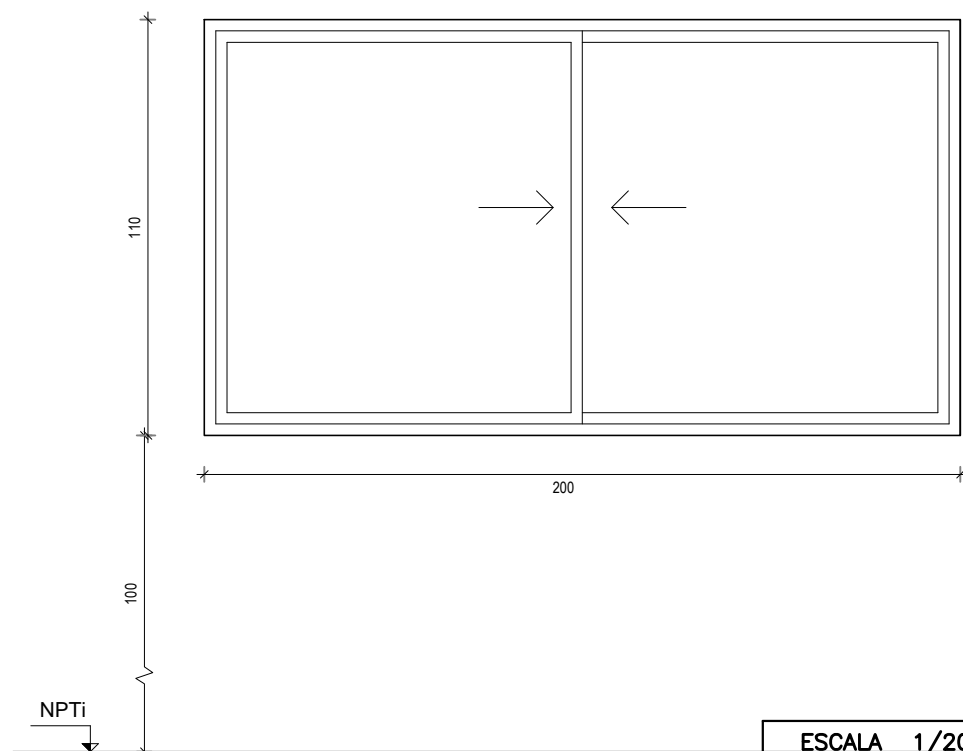

En las especificaciones se hace referencia a marcas de fábrica, número de catálogo y tipos de equipos, elementos, productos y/o materiales de un determinado fabricante. Se establece que también serán aceptables ofertas de equipos, artículos o materiales alternativos que tengan características similares, presten igual servicio y sean de igual o superior calidad y performance a la establecida en dichas especificaciones, debidamente demostradas por el oferente y aceptadas por el Arq. Proyectista.

VENTANA CORREDIZA (SERIE 25)

ESCALA 1/20

DETALLES LAMINA

TIPO	A01	CANTIDAD	5	UBICACION	AULA - COMEDOR
------	-----	----------	---	-----------	----------------

PREMARCO

MARCO GUIA (SIN ANODIZAR) : SI

TAPAJUNTAS : SI

P E R F I L E S	O	HOR.INFERIOR	SERIE 25	A C C E S O R I O S	BOTÓN DE INYECCIÓN INTERIOR
		HOR.SUPERIOR	SERIE 25		TIRADOR DE EMBUTIR INTERIOR EN TODAS LAS HOJAS
P E R F I L E S	M A R C O	LATERALES	SERIE 25	A C C E S O R I O S	4 GRAMPAS DE AMURE EN PARANTE HORIZ. SUPERIOR
		DIVISOR HOR.	—		4 GRAMPAS DE AMURE EN PARANTE HORIZ. INFERIOR
P E R F I L E S	M A R C O	DIVISOR VERT.	—	A C C E S O R I O S	3 GRAMPAS DE AMURE EN PARANTE LATERAL DERECHO
		PORTACONTR.	—		3 GRAMPAS DE AMURE EN PARANTE LATERAL IZQ.
P E R F I L E S	M A R C O	CONTRAVIDRIO	—	A C C E S O R I O S	SISTEMA DE RODAMIENTO HORIZONTAL
		ELEM.ARMADO	—		FELPILLA
P E R F I L E S	M A R C O	CONECTOR HOR.	—	A C C E S O R I O S	
		CONECTOR VERT.	—		
P E R F I L E S	M A R C O	HOR.INFERIOR	SERIE 25	A C C E S O R I O S	
		HOR.SUPERIOR	SERIE 25		
P E R F I L E S	M A R C O	LATERALES	SERIE 25	A C C E S O R I O S	
		ENGANCHE	INTERIOR: EXTERIOR: —		
P E R F I L E S	M A R C O	COMPLEMENTO	—	A C C E S O R I O S	
		DIVISOR HOR.	—		
P E R F I L E S	M A R C O	DIVISOR VERT.	—	A C C E S O R I O S	
		CONTRAVIDRIO	SERIE 25		
P E R F I L E S	M A R C O	ELEM.ARMADO	—	A C C E S O R I O S	
		OTROS	—		

TERMINACION

ANODIZADO NATURAL 11 MICRAS MINIMO s/NORMA UNIT 1076/2001

VIDRIOS

ESPESOR: 4mm

TIPO: TRANSPARENTE

COLOCACION: CONTRAVIDRIO Y SILICONA NEUTRA AL EXTERIOR

OBSERVACIONES

NOTA . TODAS LAS MEDIDAS SE VERIFICARAN EN OBRA.

- . Los marcos se amuraran sin su correspondientes hojas, y deberán entregarse protegidos contra eventuales manchas producidas por motero de cal o cemento
- . Todas las aberturas se dibujan vistas desde el exterior. Las medidas son en centímetros.