



ADMINISTRACIÓN
NACIONAL DE EDUCACIÓN
PÚBLICA

CODICEN
DIRECCIÓN SECTORIAL DE
INFRAESTRUCTURA
COMISION DESCENTRALIZADA DE FLORIDA

OBRA: ESCUELA N°88
LOCALIDAD: LAS PIEDRITAS
DEPARTAMENTO: FLORIDA


FECHA

22-7-2019

PUERTA BATIENTE (SERIE 25) - 1 derecha -

ESCALA 1/20 DETALLES LAMINA

TIPO	A03	CANTIDAD	1	UBICACION	COCINA
------	-----	----------	---	-----------	--------

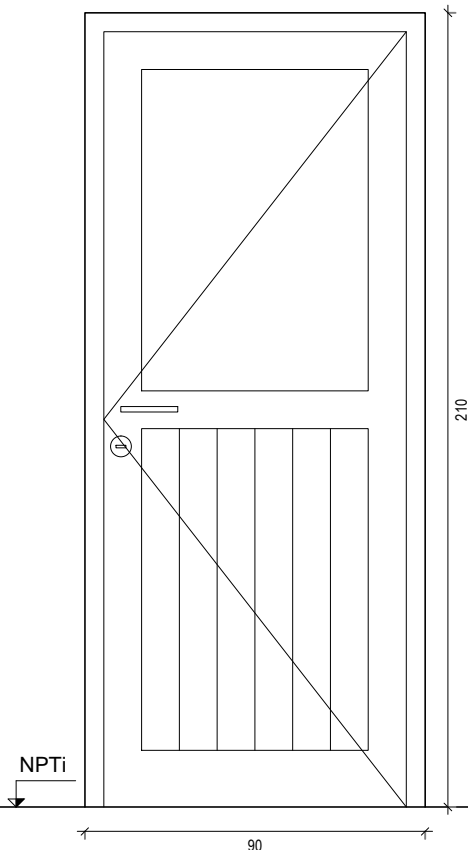

En las especificaciones se hace referencia a marcas de fábrica, número de catálogo y tipos de equipos, elementos, productos y/o materiales de un determinado fabricante. Se establece que también serán aceptables ofertas de equipos, artículos o materiales alternativos que tengan características similares, presten igual servicio y sean de igual o superior calidad y performance a la establecida en dichas especificaciones, debidamente demostradas por el oferente y aceptadas por el Arq. Proyectista.

PREMARCO

MARCO GUIA (SIN ANODIZAR) : -

TAPAJUNTAS : -

P E R F I L E S	O C I D O	HOR.INFERIOR	-	A C C E S O R I O	2 GRAMPAS DE AMURE EN PARANTE HORIZ. SUPERIOR
		HOR.SUPERIOR	SERIE 25		4 GRAMPAS DE AMURE EN PARANTE LATERAL DERECHO
P E R F I L E S	O C I D O	LATERALES	SERIE 25	A C C E S O R I O	4 GRAMPAS DE AMURE EN PARANTE LATERAL IZQ.
		DIVISOR HOR.	-		2 GRAMPAS DE AMURE EN PARANTE HORIZ. INFERIOR
P E R F I L E S	O C I D O	DIVISOR VERT.	-	A C C E S O R I O	3 BISAGRAS
		PORTACONTR.	-		1 MANIJA aluminio
P E R F I L E S	O C I D O	CONTRAVIDRIO	-	A C C E S O R I O	CERROJO DE SEGURIDAD
		ELEM.ARMADO	-		
P E R F I L E S	O C I D O	CONECTOR HOR.	-	A C C E S O R I O	
		CONECTOR VERT.	-		
P E R F I L E S	O C I D O	HOR.INFERIOR Y.SUPERIOR	SERIE 25	A C C E S O R I O	
		LATERALES	SERIE 25		
P E R F I L E S	O C I D O	ENGANCHE	INTERIOR: EXTERIOR: -	A C C E S O R I O	
		COMPLEMENTO	-		
P E R F I L E S	O C I D O	DIVISOR HOR.	-	A C C E S O R I O	
		DIVISOR VERT.	-		
P E R F I L E S	O C I D O	CONTRAVIDRIO	SERIE 25	A C C E S O R I O	
		ELEM.ARMADO	-		
P E R F I L E S	O C I D O	OTROS	-	A C C E S O R I O	

TERMINACION

ANODIZADO NATURAL 11 MICRAS MINIMO s/NORMA UNIT 1076/2001

VIDRIOS

ESPESOR: 4mm

TIPO: TRANSPARENTE

COLOCACION: CONTRAVIDRIO Y SILICONA NEUTRA AL EXTERIOR

OBSERVACIONES

NOTA . TODAS LAS MEDIDAS SE VERIFICARAN EN OBRA.

- . Los marcos se amuraran sin su correspondientes hojas, y deberán entregarse protegidos contra eventuales manchas producidas por motero de cal o cemento
- . Todas las aberturas se dibujar vistas desde el exterior. Las medidas son en centímetros.