



ADMINISTRACIÓN  
NACIONAL DE EDUCACIÓN  
PÚBLICA

CODICEN  
DIRECCIÓN SECTORIAL DE  
INFRAESTRUCTURA  
COMISION DESCENTRALIZADA DE FLORIDA

OBRA: ESCUELA N°88  
LOCALIDAD: LAS PIEDRITAS  
DEPARTAMENTO: FLORIDA


FECHA

22-7-2019

PUERTA BATIENTE (SERIE 25) - 1 derecha -

ESCALA 1/20 DETALLES LAMINA

TIPO	A04	CANTIDAD	1	UBICACION	AULA
------	-----	----------	---	-----------	------

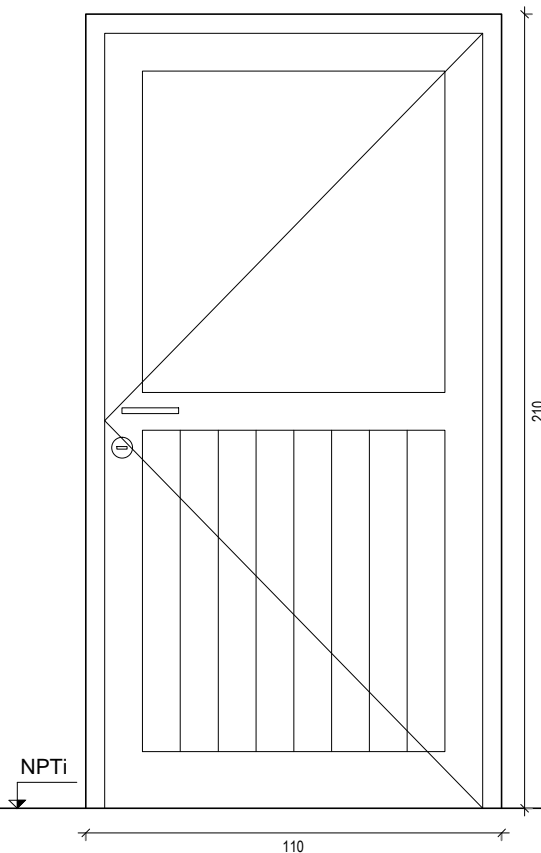

En las especificaciones se hace referencia a marcas de fábrica, número de catálogo y tipos de equipos, elementos, productos y/o materiales de un determinado fabricante. Se establece que también serán aceptables ofertas de equipos, artículos o materiales alternativos que tengan características similares, presten igual servicio y sean de igual o superior calidad y performance a la establecida en dichas especificaciones, debidamente demostrados por el oferente y aceptadas por el Arq. Proyectista.

## PREMARCO

MARCO GUIA (SIN ANODIZAR) : -

TAPAJUNTAS : -

P E R F I L E S	O C I M A R C O	A C C E S O R I O	HOR.INFERIOR		-	3 GRAMPAS DE AMURE EN PARANTE HORIZ. SUPERIOR	
			HOR.SUPERIOR		SERIE 25	4 GRAMPAS DE AMURE EN PARANTE LATERAL DERECHO	
			LATERALES		SERIE 25	4 GRAMPAS DE AMURE EN PARANTE LATERAL IZQ.	
			DIVISOR HOR.		-	3 GRAMPAS DE AMURE EN PARANTE HORIZ. INFERIOR	
			DIVISOR VERT.		-	3 BISAGRAS	
			PORTACONTR.		-	1 MANIJA aluminio	
			CONTRAVIDRIO		-	CERROJO DE SEGURIDAD	
			ELEM.ARMADO		-		
			CONECTOR HOR.		-		
			CONECTOR VERT.		-		
			HOR.INFERIOR Y.SUPERIOR		SERIE 25		
			LATERALES		SERIE 25		
			ENGANCHE		INTERIOR: EXTERIOR: -		
			COMPLEMENTO		-		
			DIVISOR HOR.		-		
			DIVISOR VERT.		-		
			CONTRAVIDRIO		SERIE 25		
			ELEM.ARMADO		-		
			OTROS		-		

## TERMINACION

ANODIZADO NATURAL 11 MICRAS MINIMO s/NORMA UNIT 1076/2001

## VIDRIOS

ESPESOR: 4mm

TIPO: TRANSPARENTE

COLOCACION: CONTRAVIDRIO Y SILICONA NEUTRA AL EXTERIOR

## OBSERVACIONES

**NOTA** . TODAS LAS MEDIDAS SE VERIFICARAN EN OBRA.

- . Los marcos se amuraran sin su correspondientes hojas, y deberán entregarse protegidos contra eventuales manchas producidas por motero de cal o cemento
- . Todas las aberturas se dibujar vistas desde el exterior. Las medidas son en centímetros.