




ADMINISTRACIÓN
NACIONAL DE EDUCACIÓN
PÚBLICA

CODICEN
DIRECCIÓN SECTORIAL DE
INFRAESTRUCTURA
COMISION DESCENTRALIZADA DE FLORIDA

OBRA: ESCUELA N°88
LOCALIDAD: LAS PIEDRITAS
DEPARTAMENTO: FLORIDA

FECHA

22-7-2019

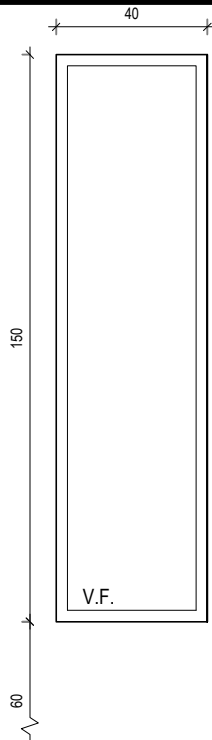

En las especificaciones se hace referencia a marcas de fábrica, número de catálogo y tipos de equipos, elementos, productos y/o materiales de un determinado fabricante. Se establece que también serán aceptables ofertas de equipos, artículos o materiales alternativos que tengan características similares, presten igual servicio y sean de igual o superior calidad y performance a la establecida en dichas especificaciones, debidamente demostradas por el oferente y aceptadas por el Arq. Proyectista.

VENTANA FIJA (SERIE 25)

NPTi

ESCALA 1/20

DETALLES LAMINA

TIPO	A06	CANTIDAD	1	UBICACION	AULA
------	-----	----------	---	-----------	------

PREMARCO

MARCO GUIA (SIN ANODIZAR) : -

TAPAJUNTAS : -

P E R F I L E S	O	HOR.INFERIOR	SERIE 25	A C C E S O R I O S	2 GRAMPAS DE AMURE EN PARANTE HORIZ. SUPERIOR
		HOR.SUPERIOR	SERIE 25		4 GRAMPAS DE AMURE EN PARANTE LATERAL DERECHO
M A R C O	L A T E R A L E S	LATERALES	SERIE 25	4 GRAMPAS DE AMURE EN PARANTE LATERAL IZQ.	
		DIVISOR HOR.	-		2 GRAMPAS DE AMURE EN PARANTE HORIZ. INFERIOR
D I V I S O R	V E R T.	DIVISOR VERT.	-	L Á M I N A D E S E G U R I D A D T R A S L Ú C I D A	
		PORTACONTR.	-		
C O N T R A V I D R I O	E L E M . A R M A D O	CONTRAVIDRIO	-		
		ELEM.ARMADO	-		
C O N E C T O R	H O R.	CONECTOR HOR.	-		
		CONECTOR VERT.	-		
H O R.	I N F E R I O R	HOR.INFERIOR	-		
		HOR.SUPERIOR	-		
L A T E R A L E S		LATERALES	-		
		ENGANCHE	INTERIOR: EXTERIOR: -		
C O M P L E M E N T O		COMPLEMENTO	-		
		DIVISOR HOR.	-		
D I V I S O R	V E R T.	DIVISOR VERT.	-		
		CONTRAVIDRIO	-		
E L E M . A R M A D O		ELEM.ARMADO	-		
		OTROS	-		

TERMINACION

ANODIZADO NATURAL 11 MICRAS MINIMO s/NORMA UNIT 1076/2001

VIDRIOS

ESPESOR: 4mm

TIPO: TRANSPARENTE

COLOCACION: CONTRAVIDRIO Y SILICONA NEUTRA AL EXTERIOR

OBSERVACIONES

NOTA . TODAS LAS MEDIDAS SE VERIFICARAN EN OBRA.

- . Los marcos se amuraran sin su correspondientes hojas, y deberán entregarse protegidos contra eventuales manchas producidas por motero de cal o cemento
- . Todas las aberturas se dibujan vistas desde el exterior. Las medidas son en centímetros.