




ADMINISTRACIÓN  
NACIONAL DE EDUCACIÓN  
PÚBLICA

CODICEN  
DIRECCIÓN SECTORIAL DE  
INFRAESTRUCTURA  
COMISION DESCENTRALIZADA DE FLORIDA

OBRA: ESCUELA N°88  
LOCALIDAD: LAS PIEDRITAS  
DEPARTAMENTO: FLORIDA

FECHA  
22-7-2019

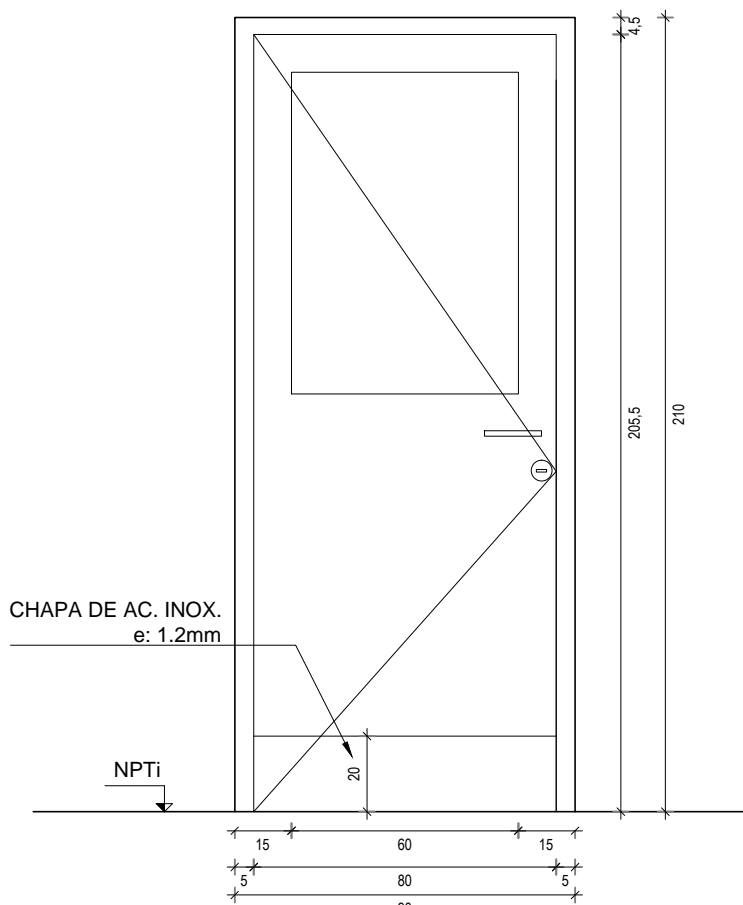

DETALLE ZOCALO ACERO INOX.

CHAPA DE AC. INOX. "U"  
EN DOS PIEZAS  
TORNILLADAS A HOJA  
TORNILLOS DE AC. INOX.

En las especificaciones se hace referencia a marcas de fábrica, número de catálogo y tipos de equipos, elementos, productos y/o materiales de un determinado fabricante. Se establece que también serán aceptables ofertas de equipos, artículos o materiales alternativos que tengan características similares, presten igual servicio y sean de igual o superior calidad y performance a la establecida en dichas especificaciones, debidamente demostradas por el oferente y aceptadas por el Arq. Proyectista.

#### NOTA

- . TODAS LAS MEDIDAS SE VERIFICARAN EN OBRA.
- . Los marcos se amuraran sin su correspondientes hojas, y deberán entregarse protegidos contra eventuales manchas producidas por mortero de cal o cemento.
- . Todas las aberturas se dibujan vistas desde el exterior.
- . LAS COTAS SON EN CM

PUERTA BATIENTE -1 izq / 1 der-

ESCALA 1:20

DETALLES HOJA

TIPO	C01	CANTIDAD	2	UBICACION	COCINA - DEPÓSITO
------	-----	----------	---	-----------	-------------------

MARCO	GUIA	SI NO	MAT.	SECC.	TERM.
-------	------	----------	------	-------	-------

MARCO	TIPO	COMUN	MAT.	CEDRO O EUCALIPTUS	SECCION	2" x 5"
	TAPAJUNTA		MAT.	CEDRO O EUCALIPTUS	SECCION	1/2" x 2"
	ANCLAJE	GRAPAS	COLOCACION	FILO INTERIOR	TERM.	2 MANOS FONDO PARA MADERA 3 MANOS ESMALTE COLOR GRIS

HOJA	PUERTA	PLACA	ESPESOR	45mm	ESTRUCTURA	BASTIDOR ALAMO	
			REVESTIMIENTO	ENCHAPADO MDF 5mm			TERM. 2 MANOS DE FONDO Y 3 MANOS DE ESMALTE COLOR GRIS
		TABLERO	CUBRECANTO	4 CANTOS 20x40mm IDEM MARCO			
			ESTRUCTURA		MAT.		SECCION
	VENTANA	MACIZA	PAÑOS		MAT.		TERM.
			MATERIAL				SECCION
							SECCION
			ESTRUCTURA		MAT.		SECCION
			TRAVESAÑOS		MAT.		SECCION
			CONTACTO				
			CONTRAVIDRIO				SECCION
			TERMINACION				

VIDRIO	TIPO	COMÚN 4mm	SECCION
--------	------	-----------	---------

HERRAJES	MOVIMIENTO	CANTIDAD	3	TIPO	BISAGRAS 90mm A. INOX. TIPO HAFELE STAR TEC COD. 926.94.303
	MANIOBRA		1		MANIJA
	CIERRE		1		CERROJO DE SEGURIDAD