




ADMINISTRACIÓN  
NACIONAL DE EDUCACIÓN  
PÚBLICA

CODICEN  
DIRECCIÓN SECTORIAL DE  
INFRAESTRUCTURA  
COMISION DESCENTRALIZADA DE FLORIDA

OBRA: ESCUELA N°88  
LOCALIDAD: LAS PIEDRITAS  
DEPARTAMENTO: FLORIDA

FECHA  
22-7-2019

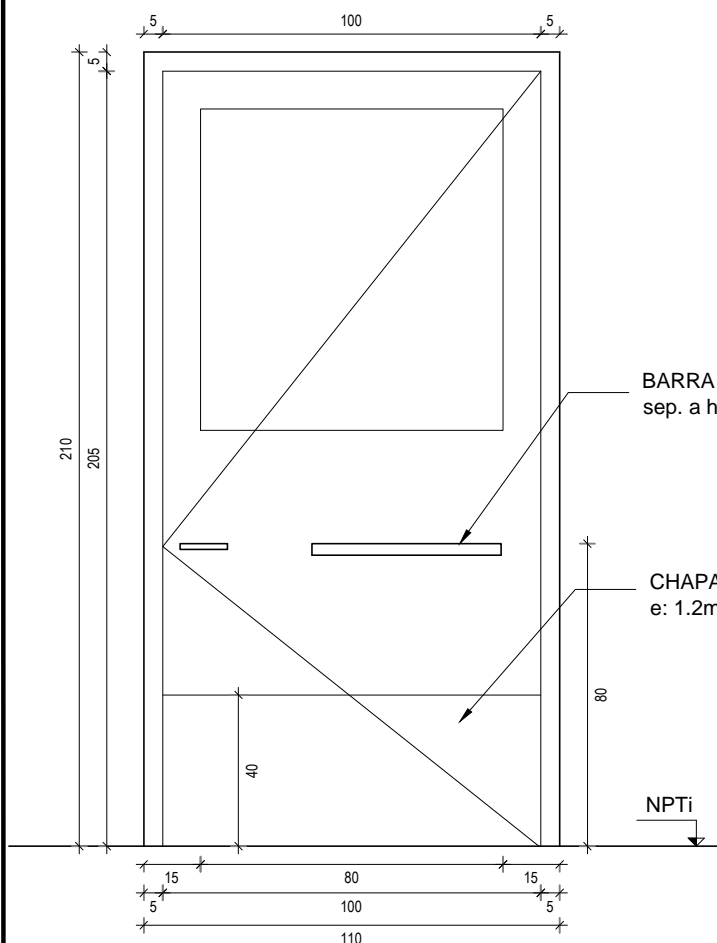

DETALLE ZOCALO ACERO INOX.

CHAPA DE AC. INOX. "U"  
EN DOS PIEZAS  
TORNILLADAS A HOJA  
TORNILLOS DE AC. INOX.

BARRA DE AC. INOX. 2"  
sep. a hoja madera 5cm

CHAPA DE AC. INOX.  
e: 1.2mm

En las especificaciones se hace referencia a marcas de fábrica, número de catálogo y tipos de equipos, elementos, productos y/o materiales de un determinado fabricante. Se establece que también serán aceptables ofertas de equipos, artículos o materiales alternativos que tengan características similares, presten igual servicio y sean de igual o superior calidad y performance a la establecida en dichas especificaciones, debidamente demostradas por el oferente y aceptadas por el Arq. Proyectista.

#### NOTA

- TODAS LAS MEDIDAS SE VERIFICARAN EN OBRA.
- Los marcos se amuraran sin su correspondientes hojas, y deberan entregarse protegidos contra eventuales manchas producidas por mortero de cal o cemento.
- Todas las aberturas se dibujan vistas desde el exterior.
- LAS COTAS SON EN CM

PUERTA BATIENTE -1 der-

ESCALA 1:20

DETALLES HOJA

TIPO	C02	CANTIDAD	1	UBICACION	COMEDOR
------	-----	----------	---	-----------	---------

MARCO	GUIA	SI NO	MAT.	SECC.	TERM.
-------	------	----------	------	-------	-------

MARCO	TIPO	COMUN	MAT.	CEDRO O EUCALIPTUS	SECCION	2" x 5"
	TAPAJUNTA		MAT.	CEDRO O EUCALIPTUS	SECCION	1/2" x 2"
	ANCLAJE	GRAPAS	COLOCACION	FILO INTERIOR	TERM.	2 MANOS FONDO PARA MADERA 3 MANOS ESMALTE COLOR GRIS

HOJA	PUERTA	PLACA	ESPESOR 45mm		ESTRUCTURA BASTIDOR ALAMO	
		TABLERO	REVESTIMIENTO ENCHAPADO MDF 5mm			TERM. 2 MANOS DE FONDO Y 3 MANOS DE ESMALTE COLOR GRIS
			CUBRECANTO 4 CANTOS 20x40mm IDEM MARCO			
	MACIZA	ESTRUCTURA		MAT.	SECCION	
		PAÑOS		MAT.	TERM.	
		MATERIAL			SECCION	
				SECCION		
	VENTANA	ESTRUCTURA		MAT.	SECCION	
		TRAVESAÑOS		MAT.	SECCION	
		CONTACTO				
		CONTRAVIDRIO			SECCION	
TERMINACION						
VIDRIO		TIPO COMÚN 4mm			SECCION	
HERRAJES	MOVIMIENTO	CANTIDAD	4	TIPO	BISAGRAS 90mm A. INOX. TIPO HAFELE STAR TEC COD. 926.94.303	
	MANIOBRA		1 y 1		BARRA DE ACERO INOXIDABLE Y MANIJA	
	CIERRE					