




ADMINISTRACIÓN
NACIONAL DE EDUCACIÓN
PÚBLICA

CODICEN
DIRECCIÓN SECTORIAL DE
INFRAESTRUCTURA
COMISION DESCENTRALIZADA DE FLORIDA

OBRA: ESCUELA N°88
LOCALIDAD: LAS PIEDRITAS
DEPARTAMENTO: FLORIDA

FECHA
22-7-2019

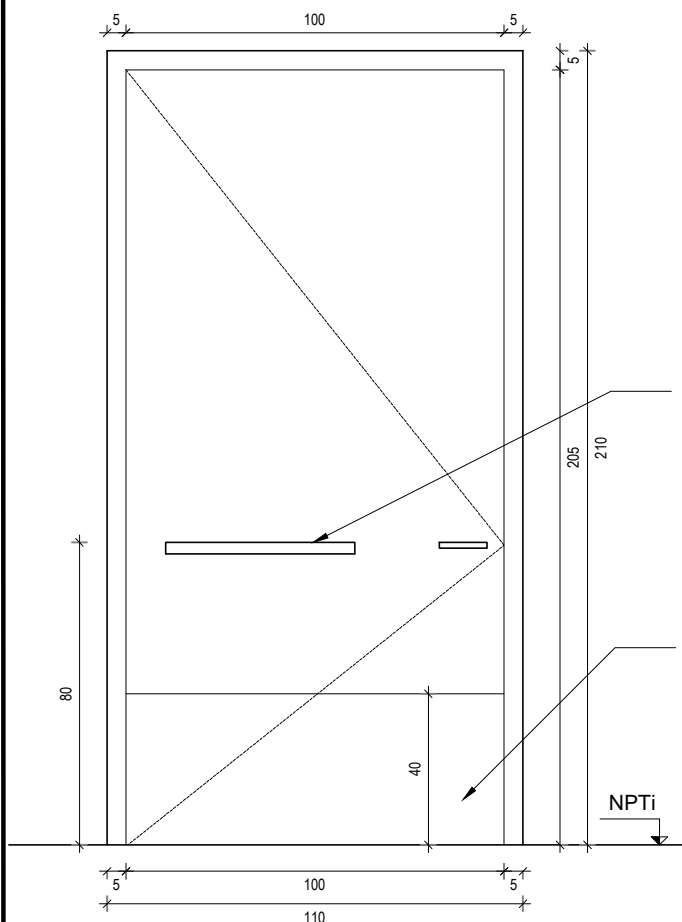

DETALLE ZOCALO ACERO INOX.

CHAPA DE AC. INOX. "U"
EN DOS PIEZAS
TORNILLADAS A HOJA
TORNILLOS DE AC. INOX.

BARRA DE AC. INOX. 2"
sep. a hoja madera 5cm

CHAPA
DE AC. INOX.
e: 1.2mm

En las especificaciones se hace referencia a marcas de fábrica, número de catálogo y tipos de equipos, elementos, productos y/o materiales de un determinado fabricante. Se establece que también serán aceptables ofertas de equipos, artículos o materiales alternativos que tengan características similares, presten igual servicio y sean de igual o superior calidad y performance a la establecida en dichas especificaciones, debidamente demostradas por el oferente y aceptadas por el Arq. Projectista.

NOTA

- . TODAS LAS MEDIDAS SE VERIFICARAN EN OBRA.
- . Los marcos se amuraran sin su correspondientes hojas, y deberan entregarse protegidos contra eventuales manchas producidas por mortero de cal o cemento.
- . Todas las aberturas se dibujan vistas desde el exterior.
- . LAS COTAS SON EN CM

PUERTA BATIENTE - 1izquierdas

ESCALA 1:20

DETALLES HOJA

| TIPO | C03 | CANTIDAD | 1 | UBICACION | BAÑO DOCENTE |
|------|-----|----------|---|-----------|--------------|
|------|-----|----------|---|-----------|--------------|

| MARCO | GUIA | SI NO | MAT. | SECC. | TERM. |
|-------|------|----------|------|-------|-------|
|-------|------|----------|------|-------|-------|

| MARCO | TIPO | COMUN | MAT. | CEDRO O EUCALIPTUS | SECCION | 2" x 5" |
|-------|-----------|--------|------------|--------------------|---------|---|
| | TAPAJUNTA | | MAT. | CEDRO O EUCALIPTUS | SECCION | 1/2" x 2" |
| | ANCLAJE | GRAPAS | COLOCACION | FILO INTERIOR | TERM. | 2 MANOS FONDO PARA MADERA 3 MANOS ESMALTE COLOR GRIS |

| HOJA | PUERTA | PLACA | ESPESOR | 45mm | ESTRUCTURA | BASTIDOR ALAMO | TERM. | 2 MANOS DE FONDO Y 3 MANOS DE ESMALTE COLOR GRIS |
|------|---------|--------|---------------|-----------------------------|------------|----------------|---------|--|
| | | | REVESTIMIENTO | ENCHAPADO MDF 5mm | | | | |
| | | | CUBRECANTO | 4 CANTOS 20x40mm IDEM MARCO | | | | |
| | TABLERO | MACIZA | ESTRUCTURA | | MAT. | | SECCION | |
| | | | PAÑOS | | MAT. | | TERM. | |
| | | | MATERIAL | | | | SECCION | |
| | VENTANA | | ESTRUCTURA | | MAT. | | SECCION | |
| | | | TRAVESAÑOS | | MAT. | | SECCION | |
| | | | CONTACTO | | | | SECCION | |
| | | | CONTRAVIDRIO | | | | SECCION | |
| | | | TERMINACION | | | | SECCION | |

| VIDRIO | TIPO | SECCION |
|--------|------|---------|
|--------|------|---------|

| HERRAJES | MOVIMIENTO | CANTIDAD | 4 | TIPO | BISAGRAS 90mm A. INOX. TIPO HAFELE STAR TEC COD. 926.94.303 |
|----------|------------|----------|-------|------|---|
| | MANIOBRA | | 1 y 1 | | BARRA DE ACERO INOXIDABLE Y MANIJA |
| | CIERRE | | | | |