




ADMINISTRACIÓN
NACIONAL DE EDUCACIÓN
PÚBLICA

CODICEN
DIRECCIÓN SECTORIAL DE
INFRAESTRUCTURA
COMISION DESCENTRALIZADA DE FLORIDA


OBRA: ESCUELA N°88
LOCALIDAD: LAS PIEDRITAS
DEPARTAMENTO: FLORIDA

FECHA
22-7-2019

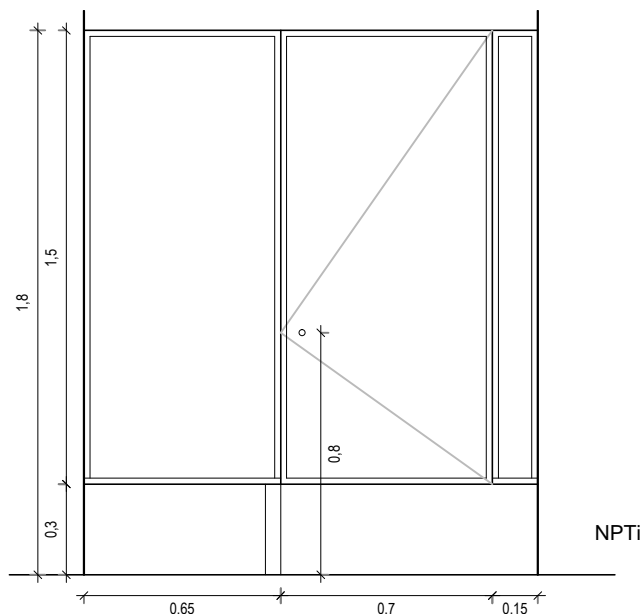

NPTi

En las especificaciones se hace referencia a marcas de fábrica, número de catálogo y tipos de equipos, elementos, productos y/o materiales de un determinado fabricante. Se establece que también serán aceptables ofertas de equipos, artículos o materiales alternativos que tengan características similares, presten igual servicio y sean de igual o superior calidad y performance a la establecida en dichas especificaciones, debidamente demostradas por el oferente y aceptadas por el Arq. Proyectista.

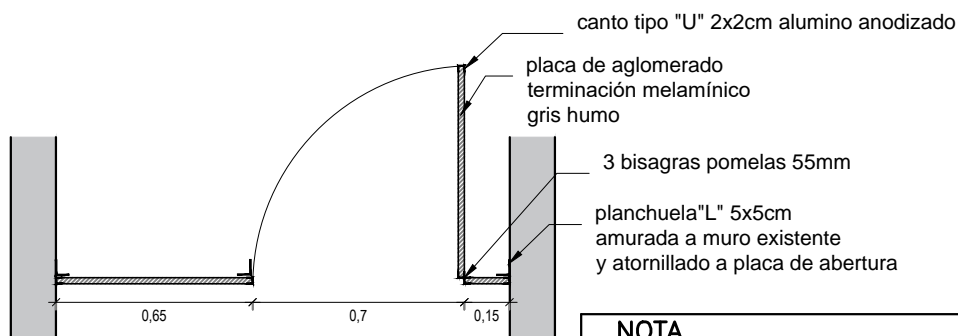

NOTA

- . TODAS LAS MEDIDAS SE VERIFICARAN EN OBRA.
- . Los marcos se amuraran sin su correspondientes hojas, y deberan entregarse protegidos contra eventuales manchas producidas por mortero de cal o cemento.
- . Todas las aberturas se dibujan vistas desde el exterior.
- . LAS COTAS SON EN CM

CERRAMIENTO PARA BAÑOS

ESCALA 1:25

DETALLES HOJA

TIPO	C04	CANTIDAD	1	UBICACION	BAÑOS
------	-----	----------	---	-----------	-------

MARCO	GUIA	SI NO	MAT.	SECC.	TERM.
-------	------	----------	------	-------	-------

MARCO	TIPO	MAT.	SECCION
MARCO	TAPAJUNTA	MAT.	SECCION
MARCO	ANCLAJE	COLOCACION	TERM.

HOJA	PUERTA	ESPESSOR	19mm	ESTRUCTURA	AGLOMERADO MDF LAMINADO BLANCO
HOJA	PUERTA	REVESTIMIENTO		TERM.	
HOJA	PUERTA	CUBRECANTO	ALUMINIO ANODIZADO 2cm x2cm	SECCION	
HOJA	PUERTA	ESTRUCTURA	MAT.	SECCION	
HOJA	PUERTA	PAÑOS	MAT.	TERM.	
HOJA	PUERTA	MATERIAL	SECCION		
HOJA	PUERTA		SECCION		

VIDRIO	TIPO	SECCION
--------	------	---------

HERRAJES	MOVIMIENTO	CANTIDAD	3	TIPO	BISAGRAS POMELAS DE BRONCE CROMADAS DE 55mm CADA HOJA
HERRAJES	MANIOBRA	CANTIDAD	1	TIPO	BOTON CROMADO CADA HOJA
HERRAJES	CIERRE	CANTIDAD	1	TIPO	IMÁN CADA HOJA