




ADMINISTRACIÓN
NACIONAL DE EDUCACIÓN
PÚBLICA

CODICEN
DIRECCIÓN SECTORIAL DE
INFRAESTRUCTURA
COMISION DESCENTRALIZADA DE FLORIDA

OBRA: ESCUELA N°88
LOCALIDAD: LAS PIEDRITAS
DEPARTAMENTO: FLORIDA

FECHA
22-7-2019

En las especificaciones se hace referencia a marcas de fábrica, número de catálogo y tipos de equipos, elementos, productos y/o materiales de un determinado fabricante. Se establece que también serán aceptables ofertas de equipos, artículos o materiales alternativos que tengan características similares, presten igual servicio y sean de igual o superior calidad y performance a la establecida en dichas especificaciones, debidamente demostradas por el oferente y aceptadas por el Arq. Proyectista.

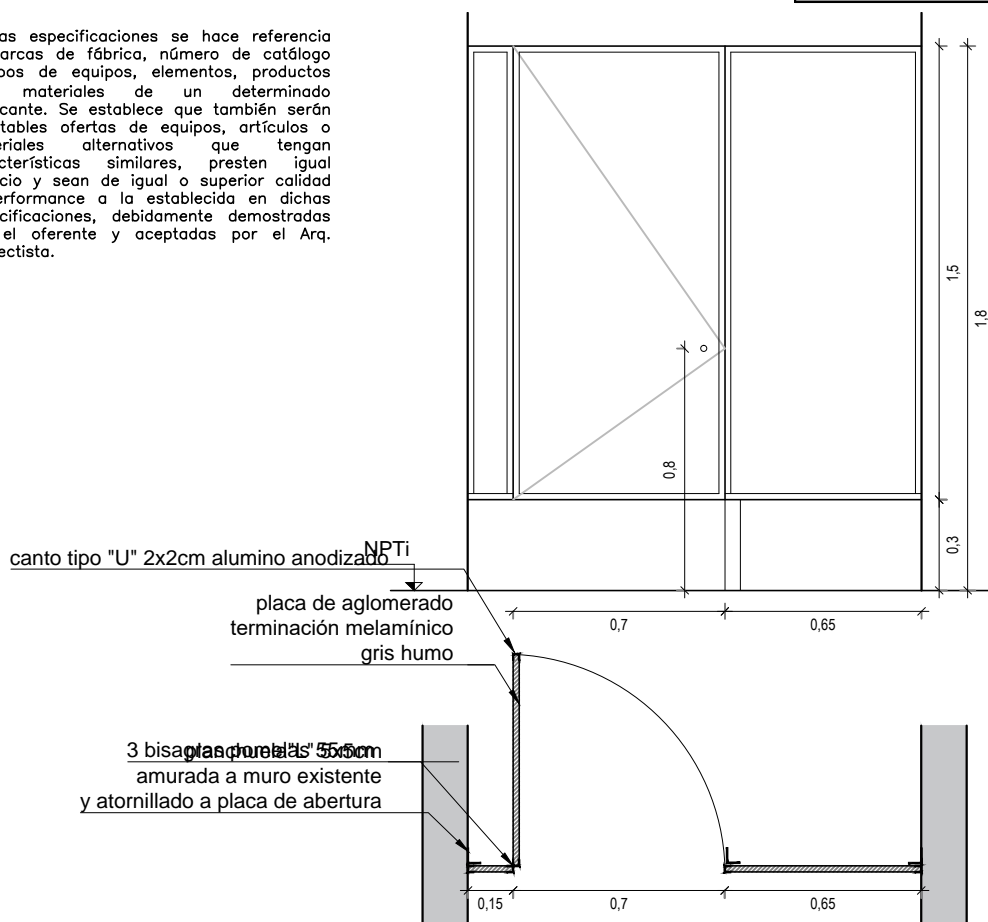

NOTA

- . TODAS LAS MEDIDAS SE VERIFICARAN EN OBRA.
- . Los marcos se amuraran sin su correspondientes hojas, y deberan entregarse protegidos contra eventuales manchas producidas por mortero de cal o cemento.
- . Todas las aberturas se dibujan vistas desde el exterior.
- . LAS COTAS SON EN CM

CERRAMIENTO PARA BAÑOS

ESCALA 1:25

DETALLES HOJA

TIPO	C05	CANTIDAD	1	UBICACION	BAÑOS
------	-----	----------	---	-----------	-------

MARCO	GUIA	SI NO	MAT.	SECC.	TERM.
-------	------	----------	------	-------	-------

MARCO	TIPO	MAT.	SECCION
	TAPAJUNTA	MAT.	SECCION
	ANCLAJE	COLOCACION	TERM.

HOJA	PUERTA	PLACA	ESPESOR 19mm	ESTRUCTURA	AGLOMERADO MDF LAMINADO BLANCO
			REVESTIMIENTO		
		CUBRECANTO	ALUMINIO ANODIZADO 2cm x2cm		TERM.
		TABLERO	ESTRUCTURA	MAT.	SECCION
			PAÑOS	MAT.	TERM.
		MACIZA	MATERIAL		SECCION
					SECCION

VIDRIO	TIPO	SECCION
--------	------	---------

HERRAJES	MOVIMIENTO	CANTIDAD	3	TIPO	BISAGRAS POMELAS DE BRONCE CROMADAS DE 55mm CADA HOJA
	MANIOBRA		1		BOTON CROMADO CADA HOJA
	CIERRE		1		IMÁN CADA HOJA