




ADMINISTRACIÓN  
NACIONAL DE EDUCACIÓN  
PÚBLICA

CODIGEN  
DIRECCIÓN SECTORIAL DE  
INFRAESTRUCTURA  
COMISION DESCENTRALIZADA DE FLORIDA

OBRA: ESCUELA N°88  
LOCALIDAD: LAS PIEDRITAS  
DEPARTAMENTO: FLORIDA

FECHA  
22-7-2019

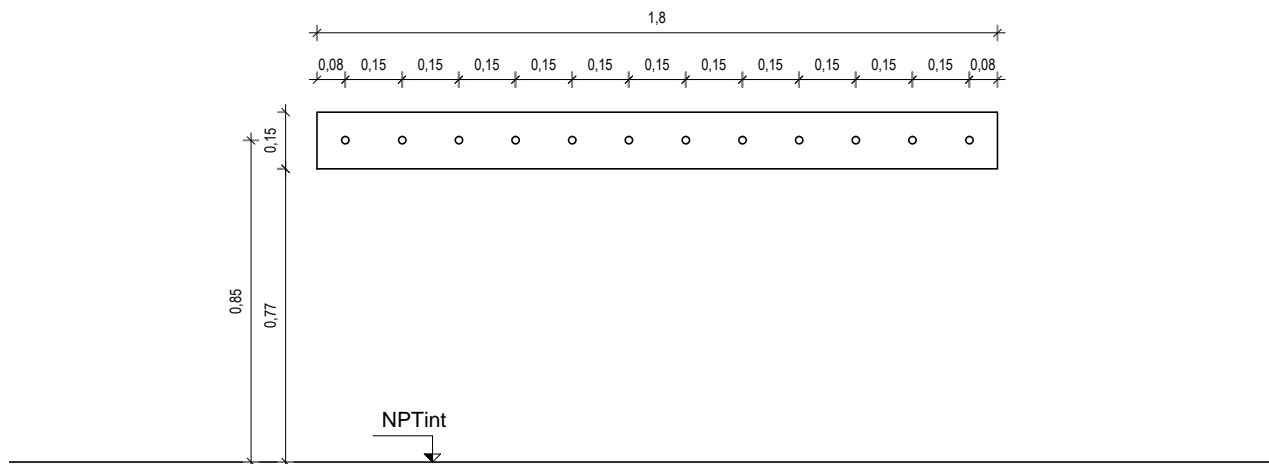

VISTA FRONTAL  
ESCALA 1/20

TERMINACIÓN: 2 manos de pintura al agua color a definir  
PERCHAS: botnoes madera atornillados, terminación IDEM a tabla

En las especificaciones se hace referencia a marcas de fábrica, número de catálogo y tipos de equipos, elementos, productos y/o materiales de un determinado fabricante. Se establece que también serán aceptables ofertas de equipos, artículos o materiales alternativos que tengan características similares, presten igual servicio y sean de igual o superior calidad y performance a la establecida en dichas especificaciones, debidamente demostradas por el oferente y aceptadas por el Arq. Proyectista.

#### NOTA

- . TODAS LAS MEDIDAS SE VERIFICARAN EN OBRA.
- . Los marcos se amurarán sin su correspondientes hojas, y deberán entregarse protegidos contra eventuales manchas producidas por mortero de cal o cemento.
- . Todas las aberturas se dibujan vistas desde el exterior.

#### PERCHERO

ESCALA 1:20

DETALLES HOJA

TIPO	C06	CANTIDAD	2	UBICACION	AULA
------	-----	----------	---	-----------	------