




ADMINISTRACIÓN
NACIONAL DE EDUCACIÓN
PÚBLICA

CODICEN
DIRECCIÓN SECTORIAL DE
INFRAESTRUCTURA
COMISION DESCENTRALIZADA DE FLORIDA


OBRA: ESCUELA N°88
LOCALIDAD: LAS PIEDRITAS
DEPARTAMENTO: FLORIDA

FECHA
22-7-2019


PLANTA

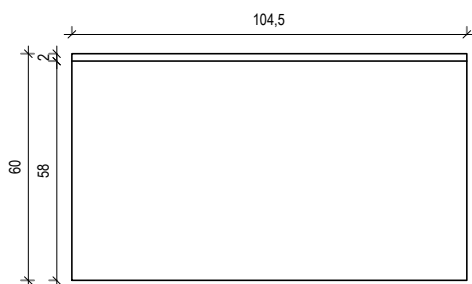

ALZADO

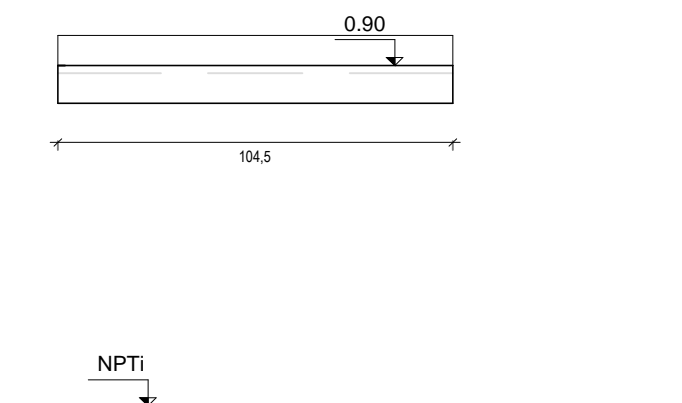

CORTE

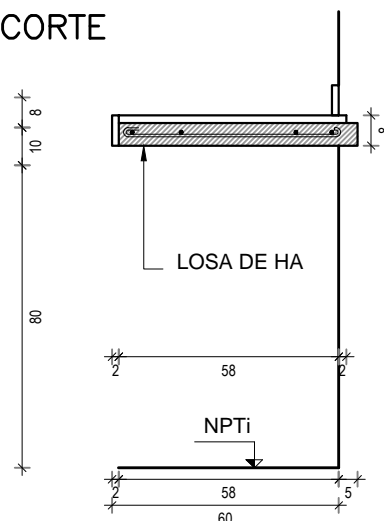

MESADA – GRANITO GRIS NACIONAL PULIDO $e=2\text{cm}$
NARIZ Y FRONTALIN – 8×2 cm. GRANITO RGRIS NACIONAL PULIDO
SE ACEPTARÁ SOLAMENTE GRANITO NACIONAL DEBIDO A SU PROBADA IMPERMEABILIDAD
Y QUE NO SE MANCHA CON EL AGUA

APOYA EN MESADA DE HORMIGON ARMADO
PEGAR UNICAMENTE CON SILICONA NEUTRA

NOTA: TODAS LAS MEDIDAS SE RECTIFICARAN EN OBRA
LAS MEDIDAS ESTAN EXPRESADAS EN CENTIMETROS – SE COTIZARÀ EL PEGADO DE PILETAS

MESADA GRANITO GRIS NACIONAL PULIDO

ESCALA 1/20

DETALLES LAMINA

TIPO	G01	CANTIDAD	1	UBICACION	COCINA
------	-----	----------	---	-----------	--------

En las especificaciones se hace referencia a marcas de fábrica, número de catálogo y tipos de equipos, elementos, productos y/o materiales de un determinado fabricante. Se establece que también serán aceptables ofertas de equipos, artículos o materiales alternativos que tengan características similares, presten igual servicio y sean de igual o superior calidad y performance a la establecida en dichas especificaciones, debidamente demostradas por el oferente y aceptadas por el Arq. Proyectista.