




ADMINISTRACIÓN  
NACIONAL DE EDUCACIÓN  
PÚBLICA


CODICEN  
DIRECCIÓN SECTORIAL DE  
INFRAESTRUCTURA  
COMISION DESCENTRALIZADA DE FLORIDA

OBRA: ESCUELA N°88  
LOCALIDAD: LAS PIEDRITAS  
DEPARTAMENTO: FLORIDA

FECHA  
22-7-2019

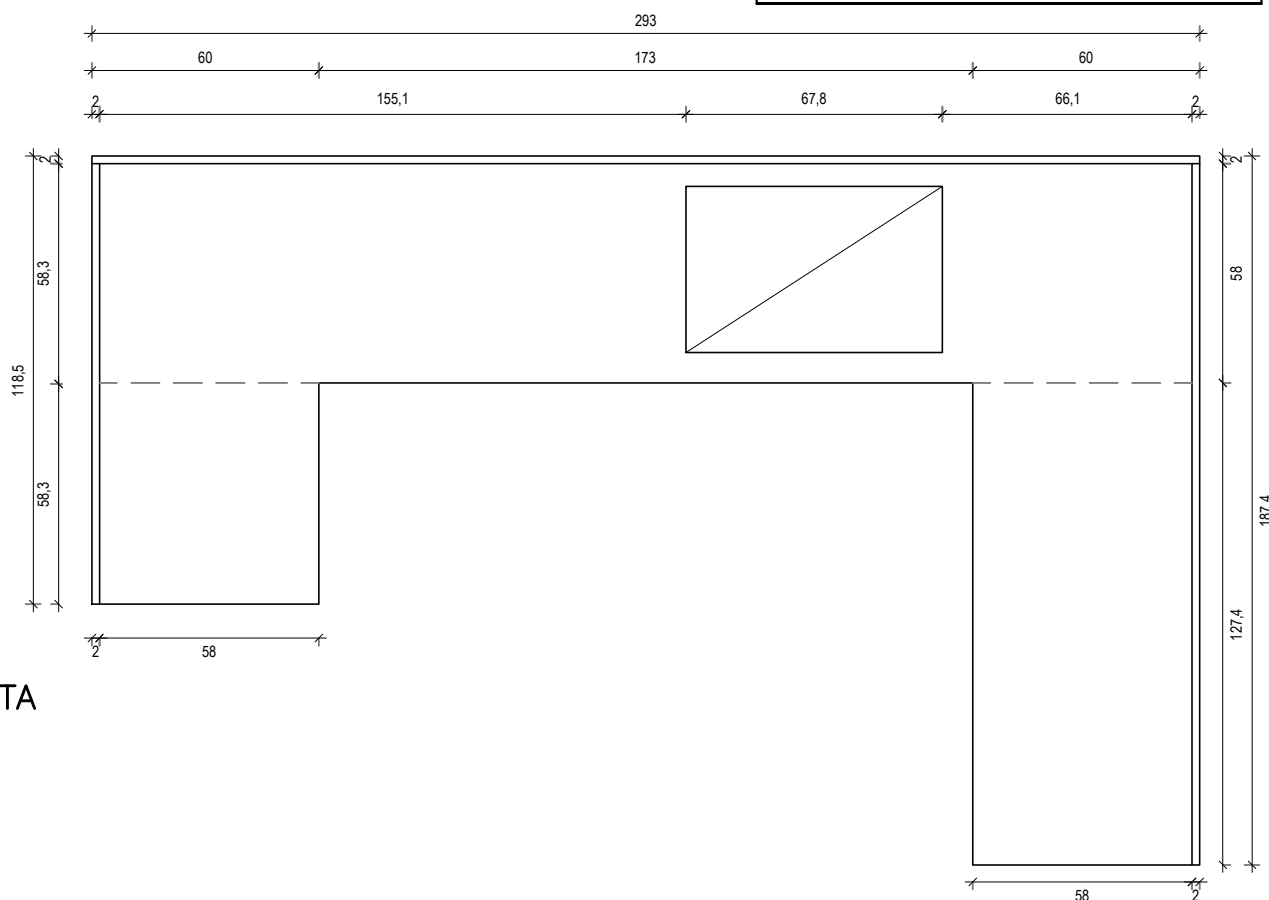


PLANTA

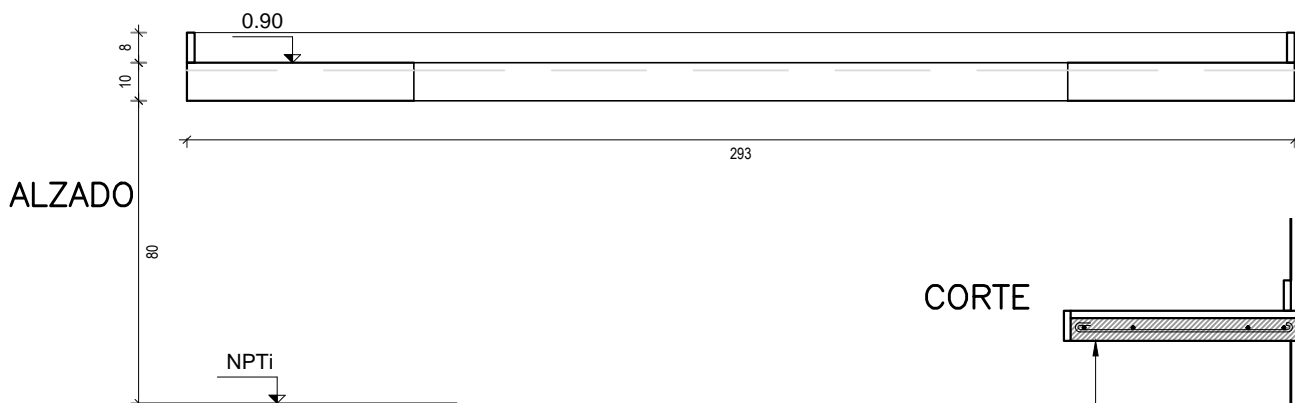

ALZADO

CORTE

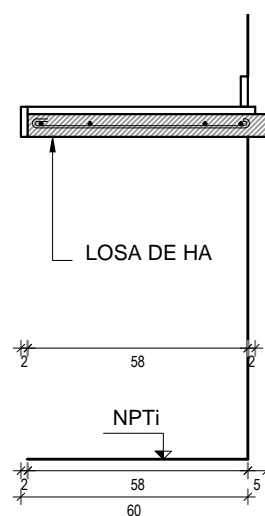

MESADA - GRANITO GRIS NACIONAL PULIDO  $e=2\text{cm}$   
NARIZ Y FRONTALIN -  $8 \times 2\text{ cm}$ . GRANITO RGRIS NACIONAL PULIDO  
SE ACEPTARÁ SOLAMENTE GRANITO NACIONAL DEBIDO A SU PROBADA IMPERMEABILIDAD  
Y QUE NO SE MANCHA CON EL AGUA

APOYA EN MESADA DE HORMIGON ARMADO  
PEGAR UNICAMENTE CON SILICONA NEUTRA

NOTA: TODAS LAS MEDIDAS SE RECTIFICARAN EN OBRA  
LAS MEDIDAS ESTAN EXPRESADAS EN CENTIMETROS - SE COTIZARÀ EL PEGADO DE PILETAS

MESADA GRANITO GRIS NACIONAL PULIDO

ESCALA 1/20

DETALLES LAMINA

| TIPO | G02 | CANTIDAD | 1 | UBICACION | COCINA |
|------|-----|----------|---|-----------|--------|
|------|-----|----------|---|-----------|--------|