




ADMINISTRACIÓN  
NACIONAL DE EDUCACIÓN  
PÚBLICA

CODICEN  
DIRECCIÓN SECTORIAL DE  
INFRAESTRUCTURA  
COMISION DESCENTRALIZADA DE FLORIDA


OBRA: ESCUELA N°88  
LOCALIDAD: LAS PIEDRITAS  
DEPARTAMENTO: FLORIDA

FECHA  
22-7-2019


PLANTA

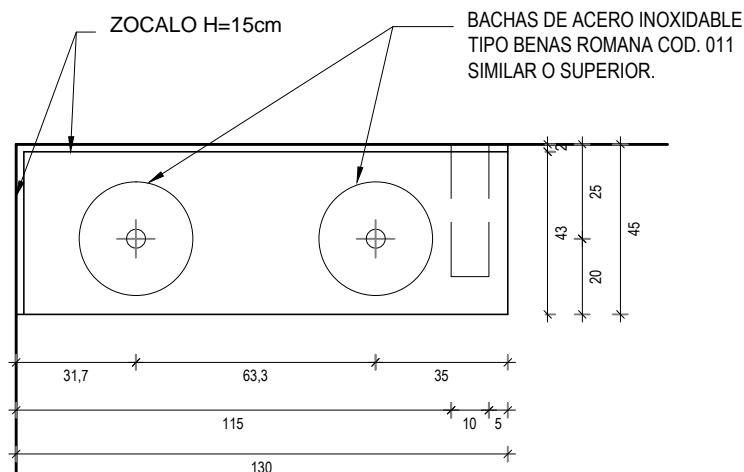

ALZADO

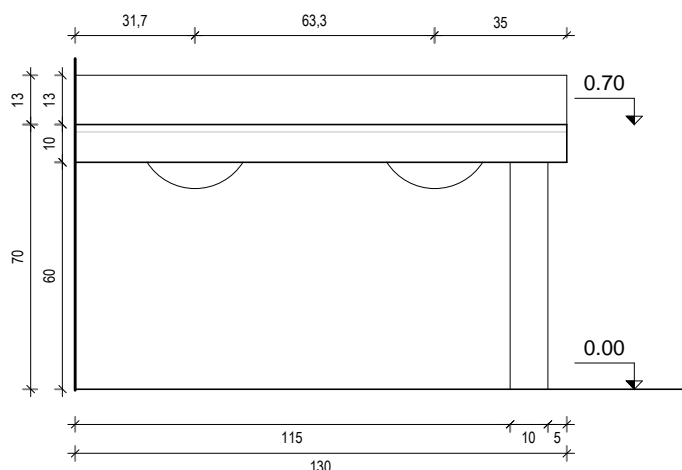

CORTE  
esc. 1/10

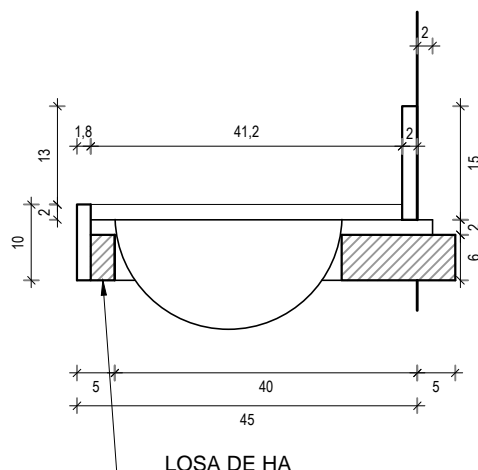

En las especificaciones se hace referencia a marcas de fábrica, número de catálogo y tipos de equipos, elementos, productos y/o materiales de un determinado fabricante. Se establece que también serán aceptables ofertas de equipos, artículos o materiales alternativos que tengan características similares, presten igual servicio y sean de igual o superior calidad y performance a la establecida en dichas especificaciones, debidamente demostradas por el oferente y aceptadas por el Arq. Proyectista.

MESADA - GRANITO GRIS NACIONAL PULIDO e=2cm

NARIZ Y FRONTALIN - 8x2 cm. GRANITO RGRIS NACIONAL PULIDO

SE ACEPTARÁ SOLAMENTE GRANITO NACIONAL DEBIDO A SU PROBADA IMPERMEABILIDAD Y QUE NO SE MANCHA CON EL AGUA

APOYA EN MESADA DE HORMIGON ARMADO

PEGAR UNICAMENTE CON SILICONA NEUTRA

NOTA: TODAS LAS MEDIDAS SE RECTIFICARAN EN OBRA

LAS MEDIDAS ESTAN EXPRESADAS EN CENTIMETROS - SE COTIZARÀ EL PEGADO DE PILETAS

MESADA GRANITO GRIS NACIONAL PULIDO

ESCALA 1/20

DETALLES LAMINA

TIPO	G03	CANTIDAD	1	UBICACION	COMEDOR- lavamanos
------	-----	----------	---	-----------	--------------------