




ADMINISTRACIÓN  
NACIONAL DE EDUCACIÓN  
PÚBLICA

CODICEN  
DIRECCIÓN SECTORIAL DE  
INFRAESTRUCTURA  
COMISION DESCENTRALIZADA DE FLORIDA

OBRA: ESCUELA N°88  
LOCALIDAD: LAS PIEDRITAS  
DEPARTAMENTO: FLORIDA

FECHA  
22-7-2019

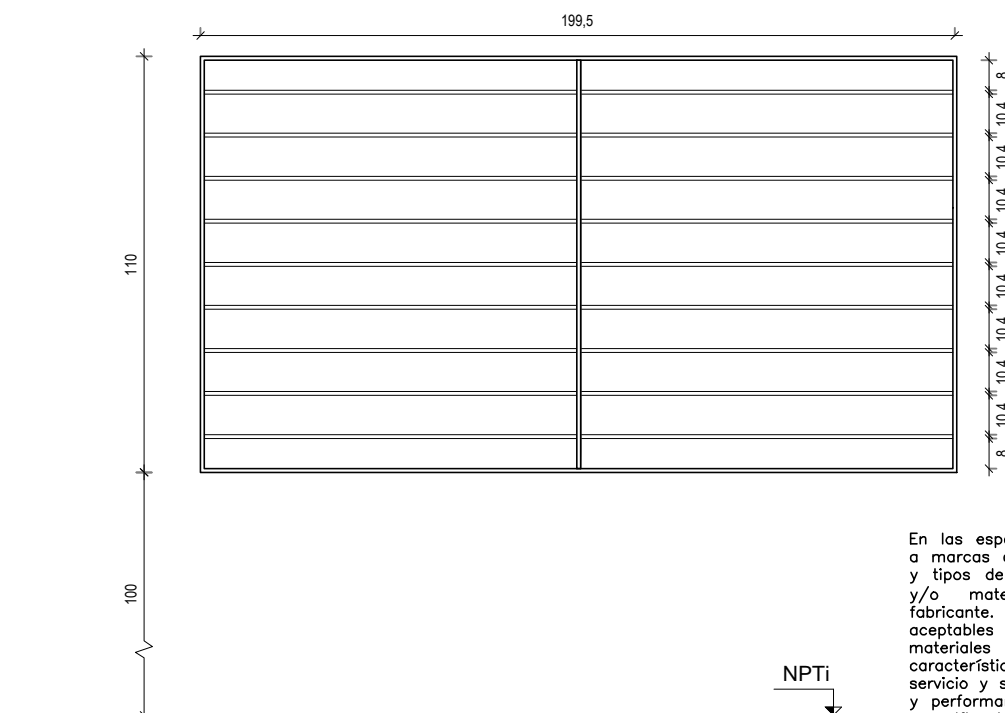

NOTA:

En las especificaciones se hace referencia a marcas de fábrica, número de catálogo y tipos de equipos, elementos, productos y/o materiales de un determinado fabricante. Se establece que también serán aceptables ofertas de equipos, artículos o materiales alternativos que tengan características similares, presten igual servicio y sean de igual o superior calidad y performance a la establecida en dichas especificaciones, debidamente demostradas por el oferente y aceptadas por el Arq. Proyectista.

-LAS PLANCHUELAS CORRESPONDIENTES AL MARCO DE LA REJA ESTARAN DISTANCIADAS DEL PERIMETRO DEL VANO 5cm

-LA DIVISION HORIZONTAL (HIERRO REDONDO Ø16) SE HARA EN PARTES IGUALES Y TENDRA UNA SEPARACION SEGÚN SE INDICA (SEPARACIÓN MÁXIMA 12cm)

- . TODAS LAS MEDIDAS SE VERIFICARAN EN OBRA.
- . Los marcos se amuraran sin su correspondientes hojas, y deberan entregarse protegidos contra eventuales manchas producidas por mortero de cal o cemento.
- . Todas las aberturas se dibujan vistas desde el exterior.

## REJA FIJA

ESCALA 1/20

DETALLES

ANEXO

TIPO	H1	CANTIDAD	5	IZQ. DER.	UBICACION	AULA – COMEDOR
------	----	----------	---	--------------	-----------	----------------

ESTRUCTURA	ANCLAJE A MAMPOSTERIA/PERFILERIA METALICA
	MATERIAL PLANCHUELA SECCION 1 1/2"x1/4"

COMPONENTES	DIVISIONES	MAT.	HIERRO REDONDO
	PANELES	MAT.	SECCION Ø16
	PASAMANOS	MAT.	SECCION
	ACCESORIOS	MAT.	SECCION
	HERRAJES	MAT.	
		MAT.	

TERMINACION	3 MANOS DE FONDO ANTIOXIDO Y 3 MANOS DE ESMALTE SINTETICO COLOR GRIS
	LA ULTIMA MANO DE ESMALTE SINTETICO SE DARA EN OBRA.
OBSERVACIONES	