


PLANILLA DE MUROS ESQ1/20

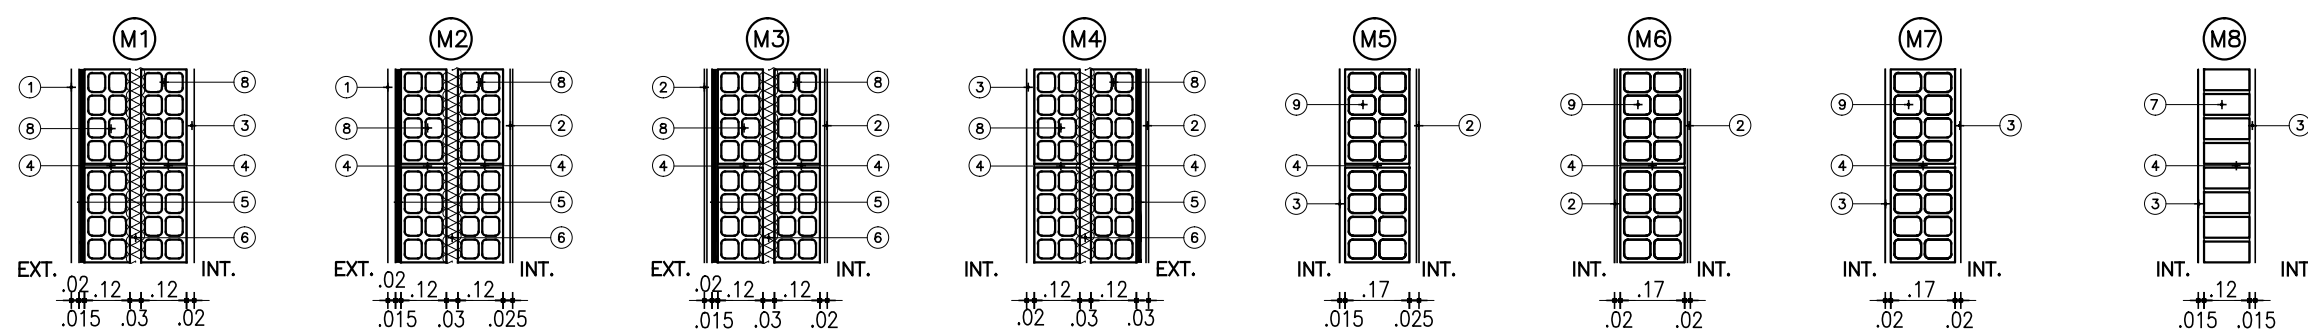

REFERENCIAS

- 1 - REVOQUE EXTERIOR
- 2 - REVESTIMIENTO CERÁMICO
- 3 - REVOQUE INTERIOR PINTADO
- 4 - MORTERO DE TOMA
- 5 - ARENA Y PORTLAND CON HIDROFUGO
- 6 - POLIESTIRENO EXPANDIDO
- 7 - LADRILLO
- 8 - TICHOLÓ 12x25x25
- 9 - TICHOLÓ 17x25x25

PLANILLA DE TERMINACIONES

PARED	CIELORRASO
PISO	ZOCALO

PARED

- 1-REVOQUE Y PINTURA S/MCP
- 2-CERAMICA S/MCP

CIELORRASO

- 1-HORMIGON VISTO S/MCP
- 2-REVOQUE PINTADO S/MCP

PISO

- 1-BALDOSA MONOLITICA PULIDA 40x40
- 2-BALDOSA MONOLITICA ANTIDESLIZANTES
- 3-HORMIGON RODILLADO S/MCP
- 4-HORMIGON FRATAZADO S/MCP
- 5-ADOQUIN HORMIGÓN

ZOCALO

- 1-MONOLITICO 07x40 S/MCP

VER LÁMINA DE EXTERIORES,
SE INDICA TIPO DE PAVIMENTOS Y
DISEÑO

		AREA DE PROYECTOS	
DIRECCIÓN SECTORIAL DE INFRAESTRUCTURA		CONSEJO DIRECTIVO CENTRAL	
OBRA: JARDIN N°80	LOCALIDAD: YOUNG	FECHA: 2017	
CALLE: Gral ARTIGAS y 12 de OCTUBRE	DEPARTAMENTO: RIO NEGRO	ESCALA: 1/100	
PLANO DE: ALBANILERIA		LÁMINA N°: L04	
PLANTA ALBANILERIA			
ARQUITECTO: SANDRA SOTO	FIRMA:		
AYTE. de ARQTO: FLAVIO FLORES	FIRMA:		
TECNICO:	FIRMA:		
DIBUJANTE:	FIRMA:		

