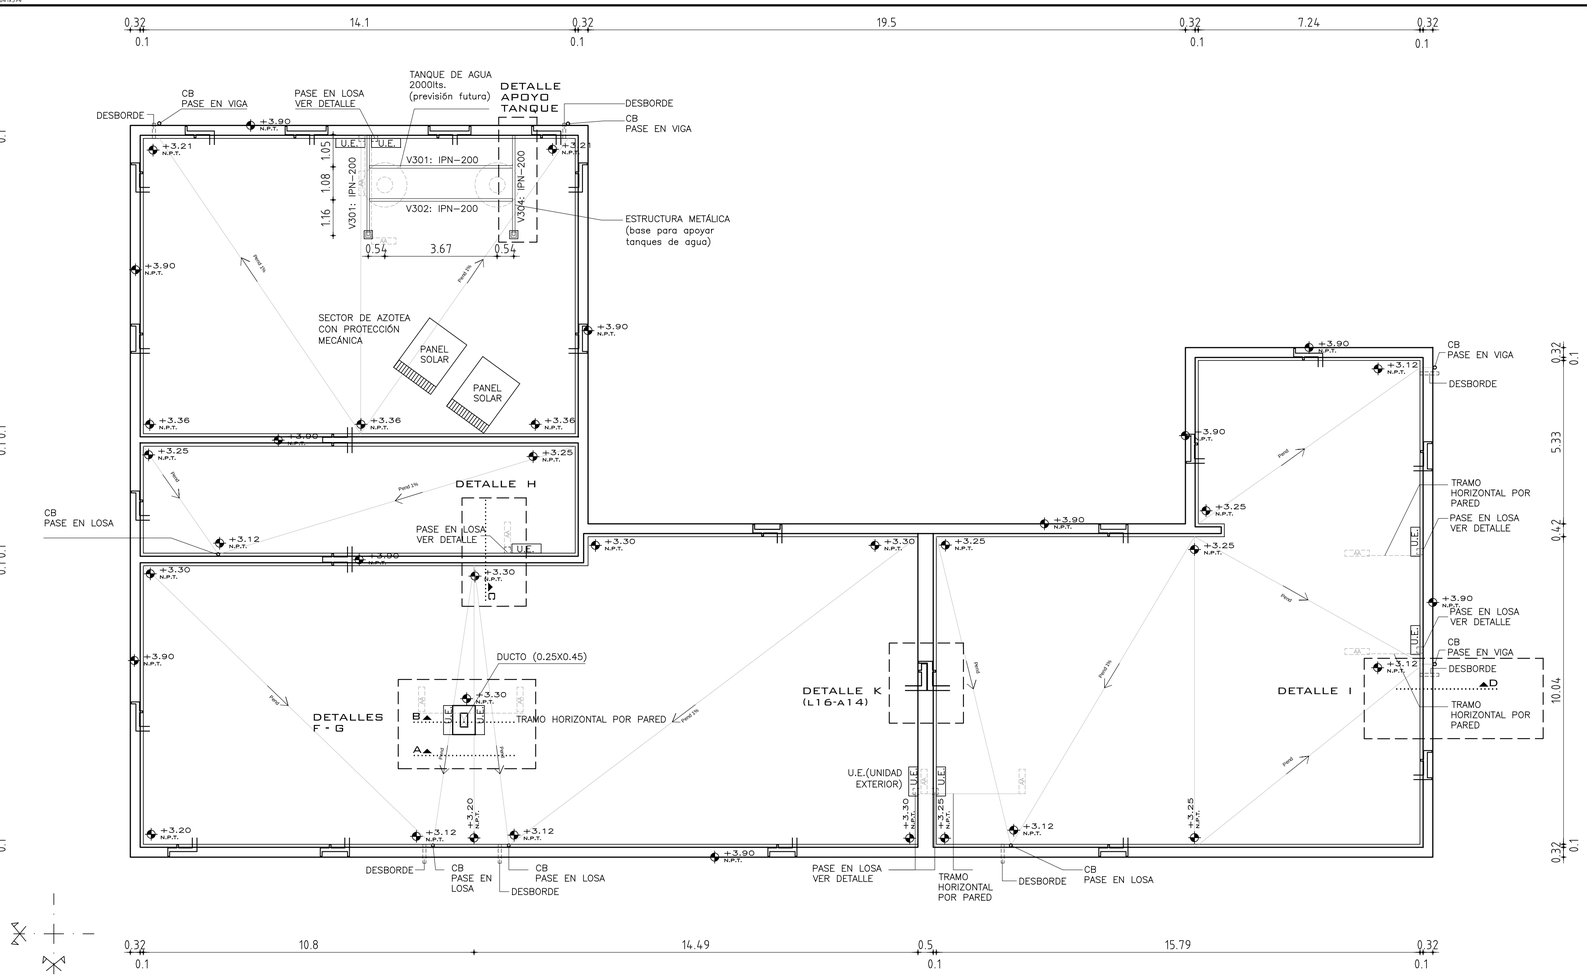

PLANTA DE TECHOS ESQ1/100

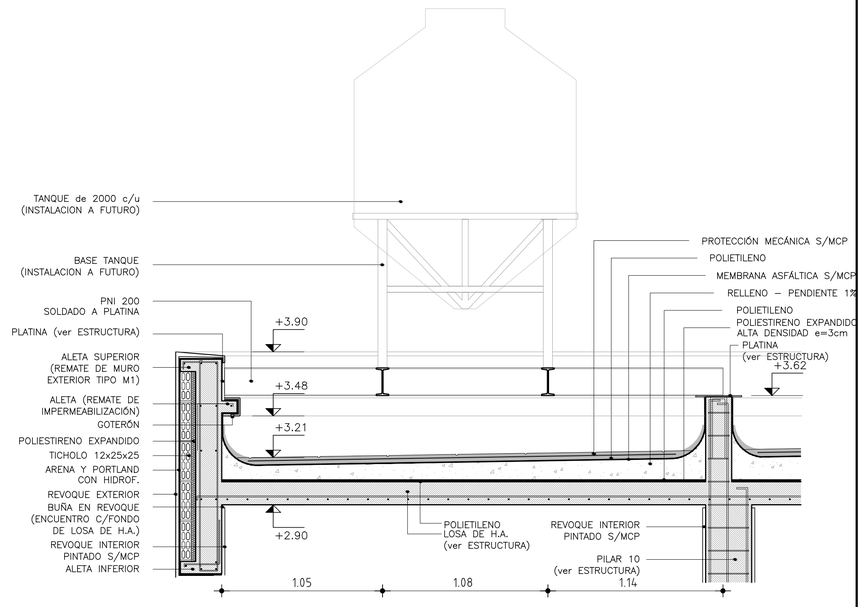

DETALLE APOYO DE TANQUES ESQ1/120

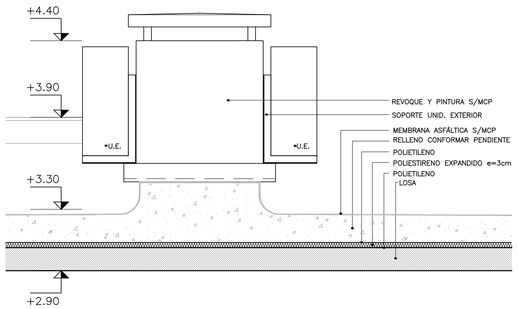

DETALLE F ESQ1/20

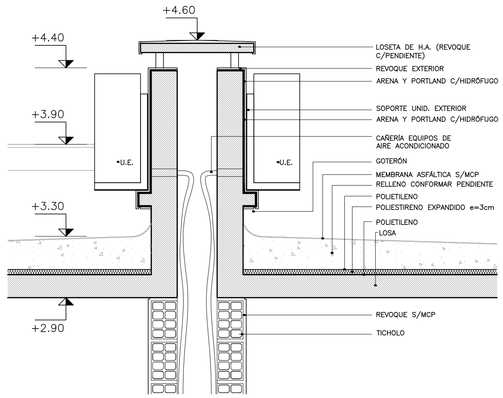

DETALLE G (CORTE B-B-) ESQ1/20

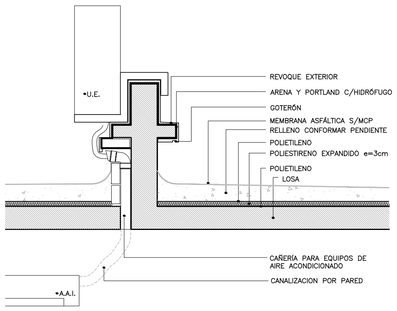

DETALLE H (CORTE C-C)
PASE EN LOSA ESQ1/20

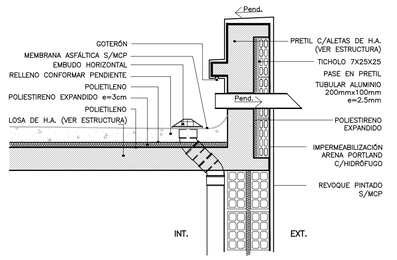

DETALLE I (CORTE D-D)
DETALLE DESBORDE ESQ1/20

ESQUEMAS - TIPOS DE VIGAS INVERTIDAS

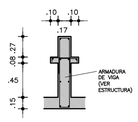

VIGA INVERTIDA

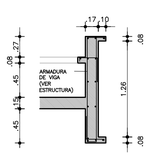

PRETIL CON ALETA INFERIOR

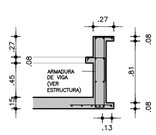

PRETIL CON ALETA INFERIOR

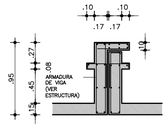

PRETIL EN JUNTA DE DILATACION

ADMINISTRACIÓN NACIONAL DE EDUCACIÓN PÚBLICA

AREA DE PROYECTOS
DIRECCIÓN SECTORIAL DE INFRAESTRUCTURA
CONSEJO DIRECTIVO CENTRAL

OBRA: JARDIN N°80	LOCALIDAD: YOUNG	FECHA: 2017
CALLE: Gral ARTIGAS y 12 DE OCTUBRE	DEPARTAMENTO: RIO NEGRO	ESCALA: 1:100-1:20-1:25
PLANO DE: ALBAÑILERIA		LAMINA Nro: L05
PLANTA DE TECHOS – DETALLES		A03
ARQUITECTO: SANDRA SOTO	FIRMA:	
AYTE. de ARQTO.: FLAVIO FLORES		
TECNICO:	FIRMA:	
DIBUJANTE:		

RN-YOU-J80-L05 A03-PLANTA TECHOS.DWG