




FACHADA LATERAL - ABERTURAS

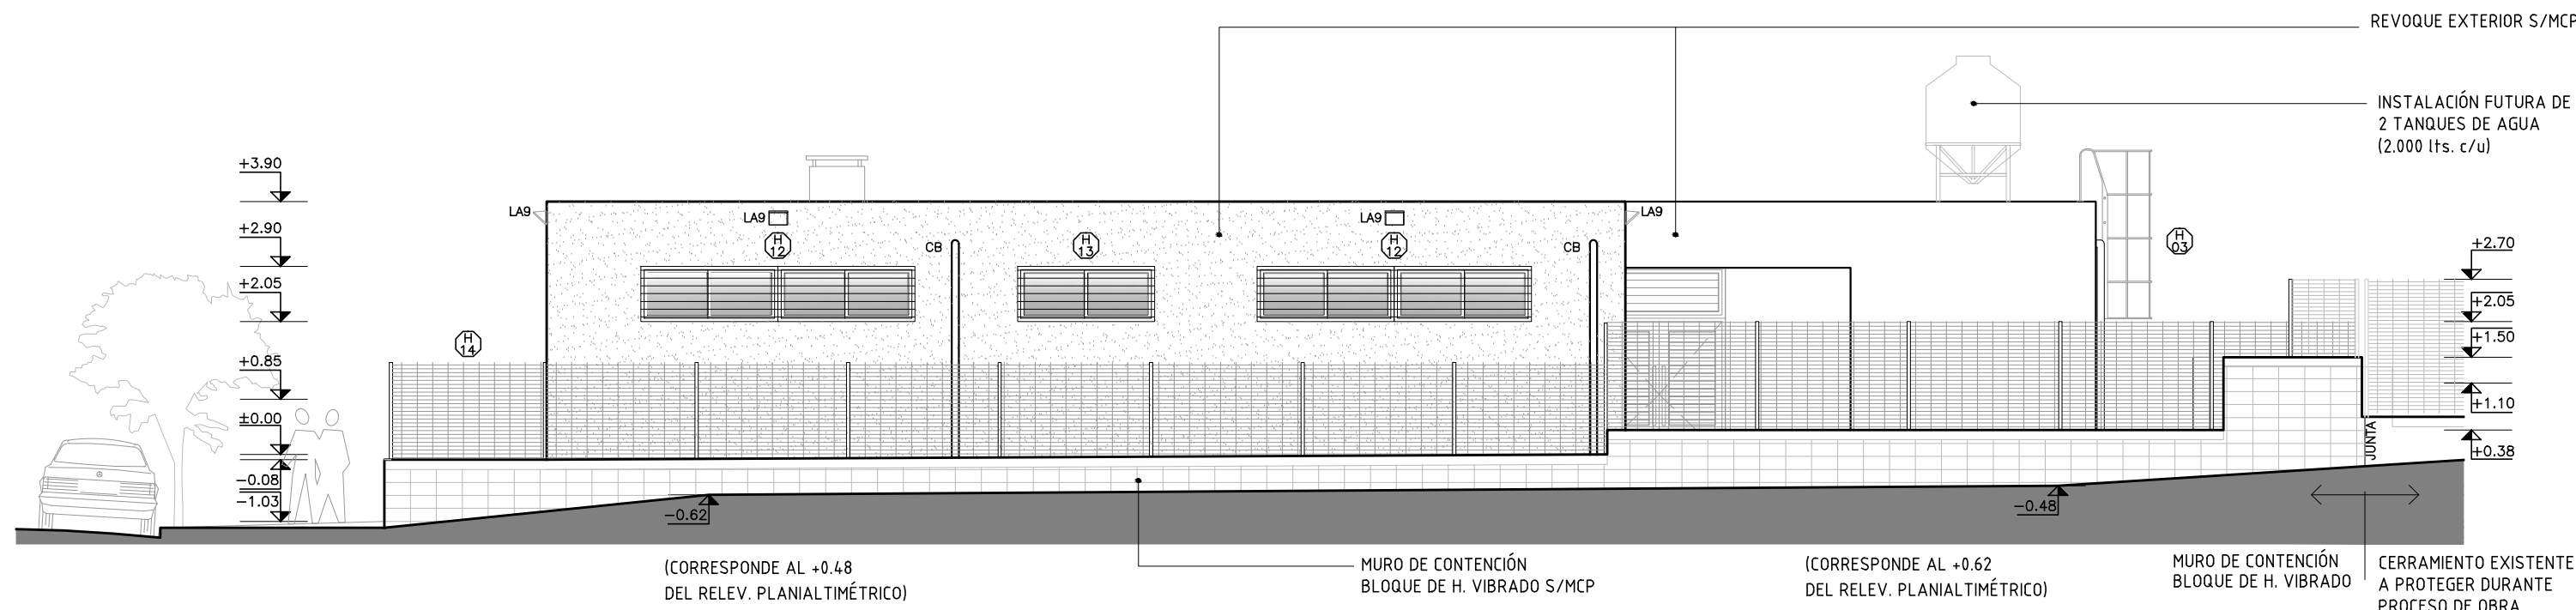


FACHADA LATERAL - REJAS

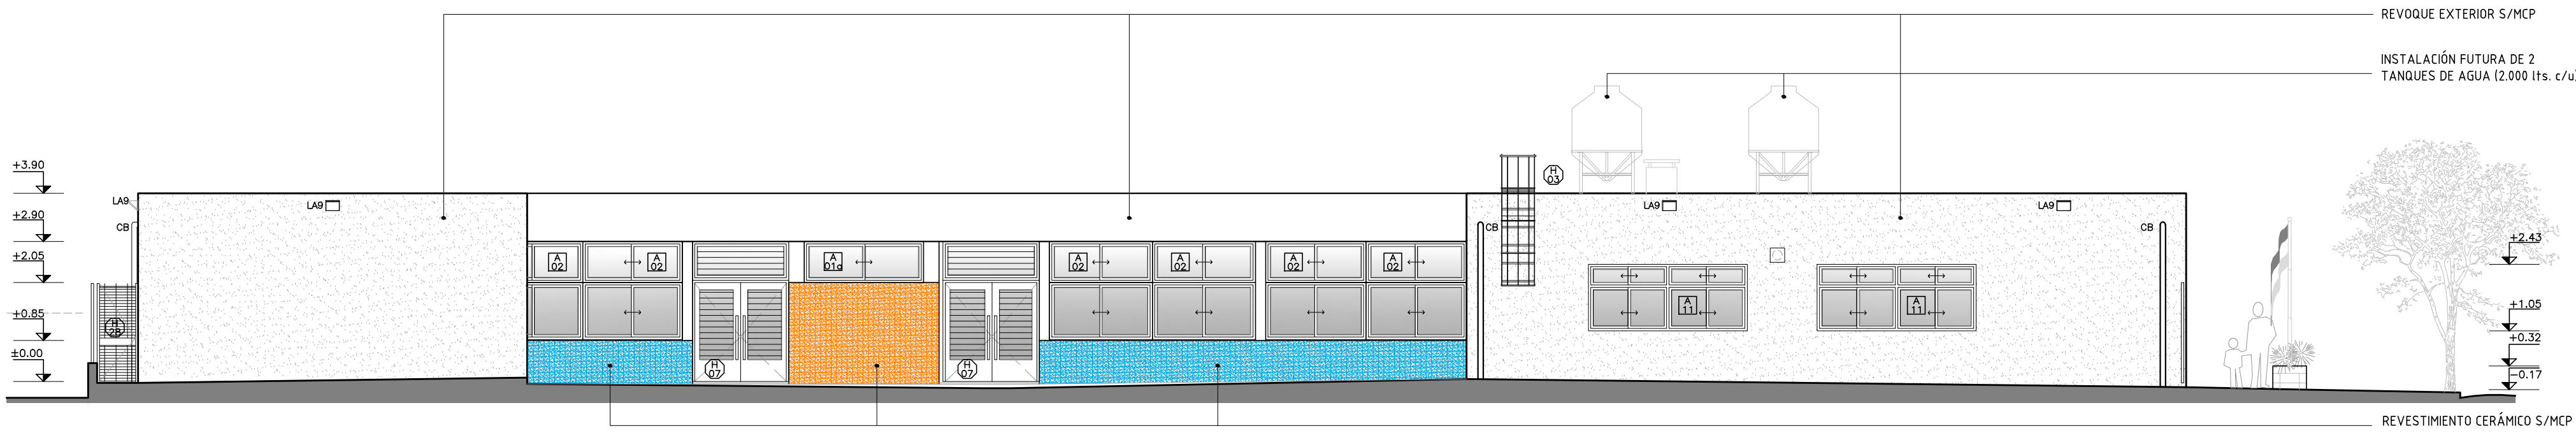


FACHADA PATIO - ABERTURAS

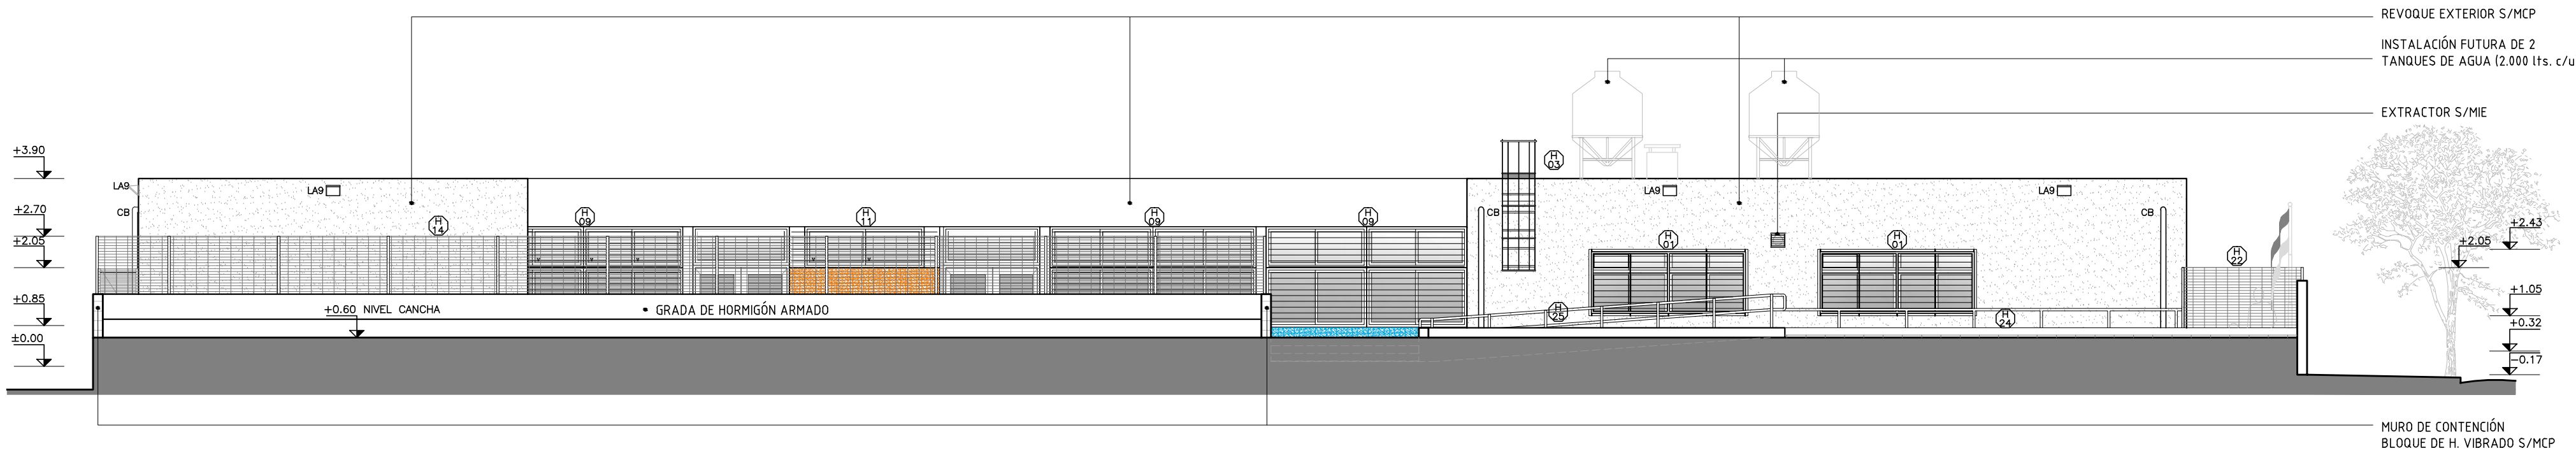

FACHADA PATIO - REJAS

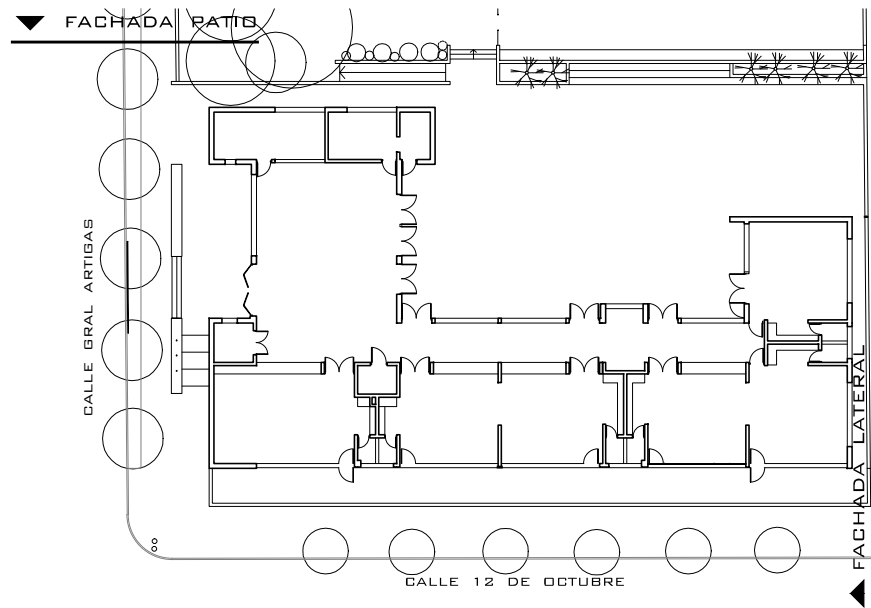

PLANTA DE REFERENCIA

		ÁREA DE PROYECTOS	
ADMINISTRACIÓN NACIONAL DE EDUCACIÓN PÚBLICA		DIRECCIÓN SECTORIAL DE INFRAESTRUCTURA	
		CONSEJO DIRECTIVO CENTRAL	
OBRA: <b>JARDIN N°80</b>	LOCALIDAD: YOUNG	FECHA: 2017	ESCALA: 1/100
CALLE: Gral ARTIGAS y 12 DE OCTUBRE	DEPARTAMENTO: RIO NEGRO		
PLANO DE: <b>ALBANILERIA</b>	FACHADAS	LÁMINA N°:	L07
ARQUITECTO: SANDRA SOTO	FIRMA:		A05
AYTE. de ARQTO: FLAVIO FLORES	FIRMA:		
TECNICO:	FIRMA:		
DEBUJANTE:			