




CORTE A-A

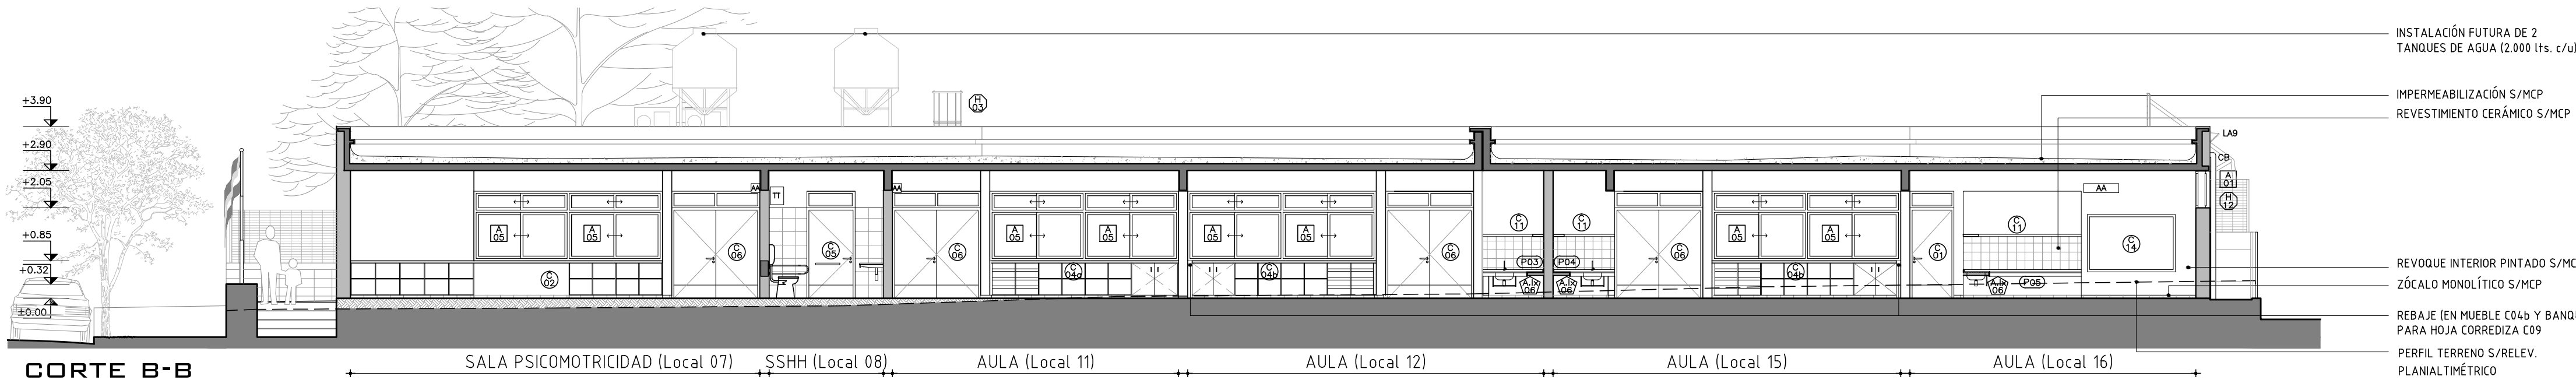


CORTE B-B

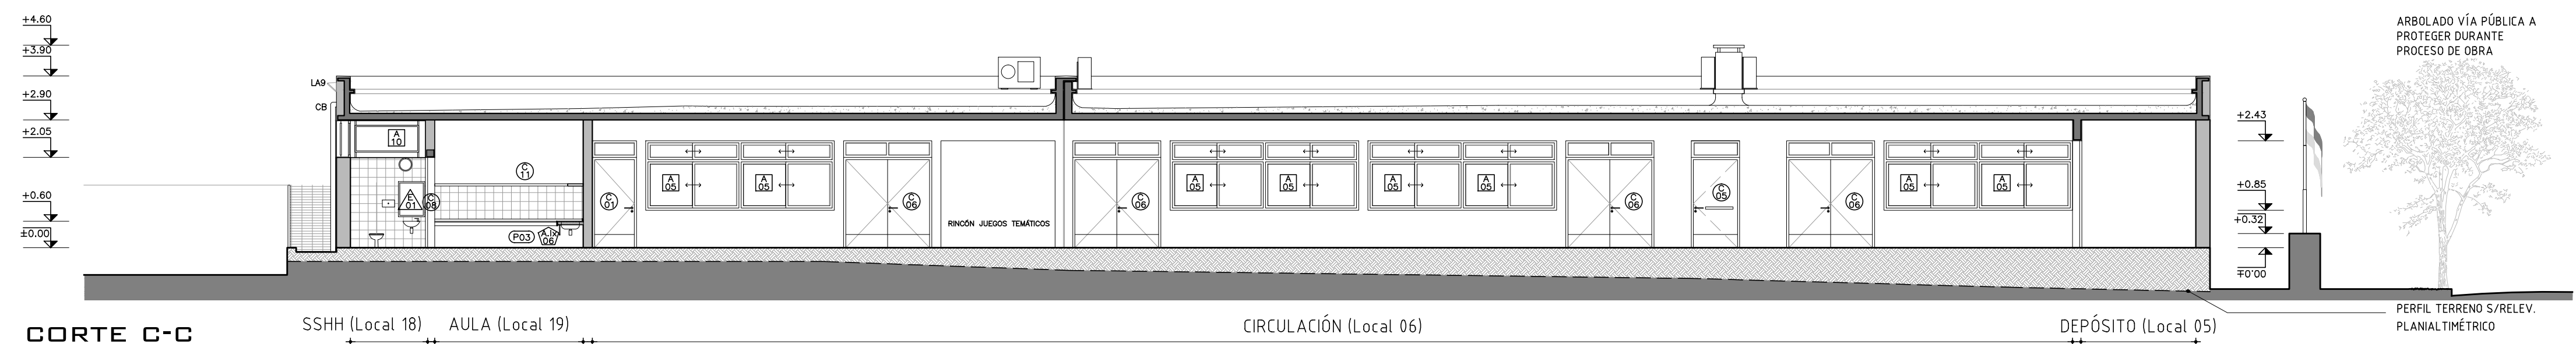


CORTE C-C

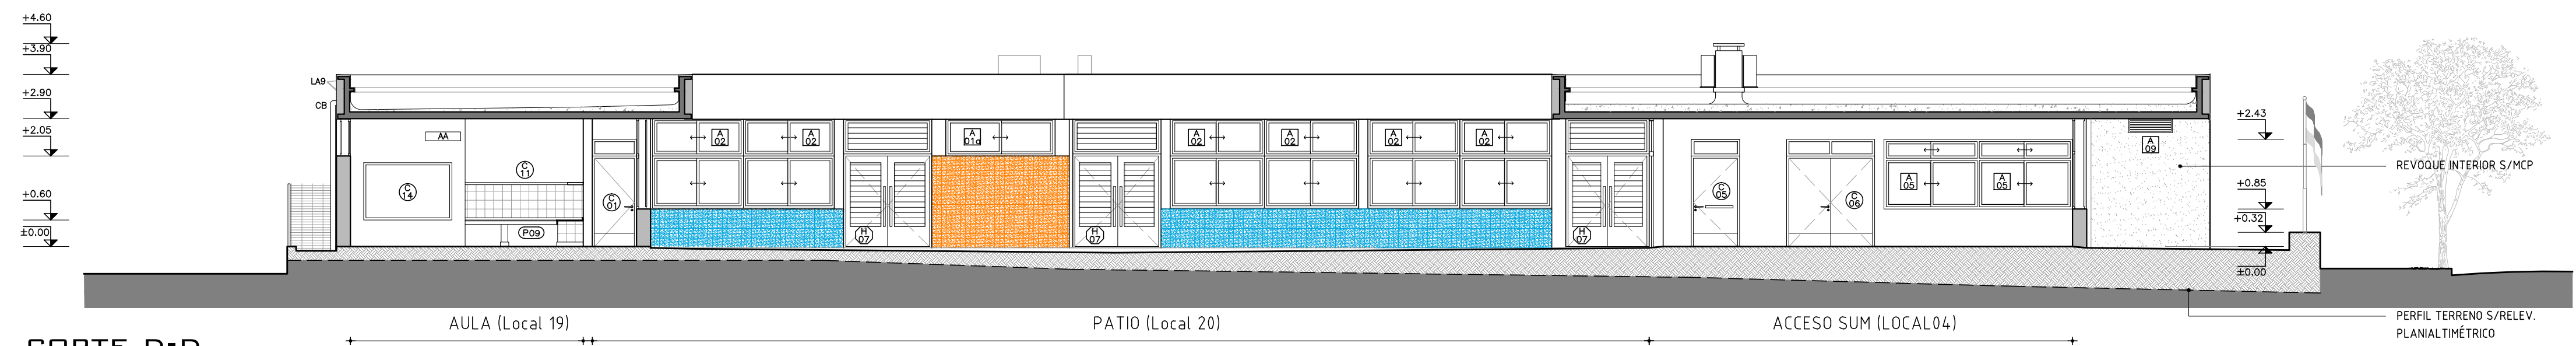


CORTE D-D

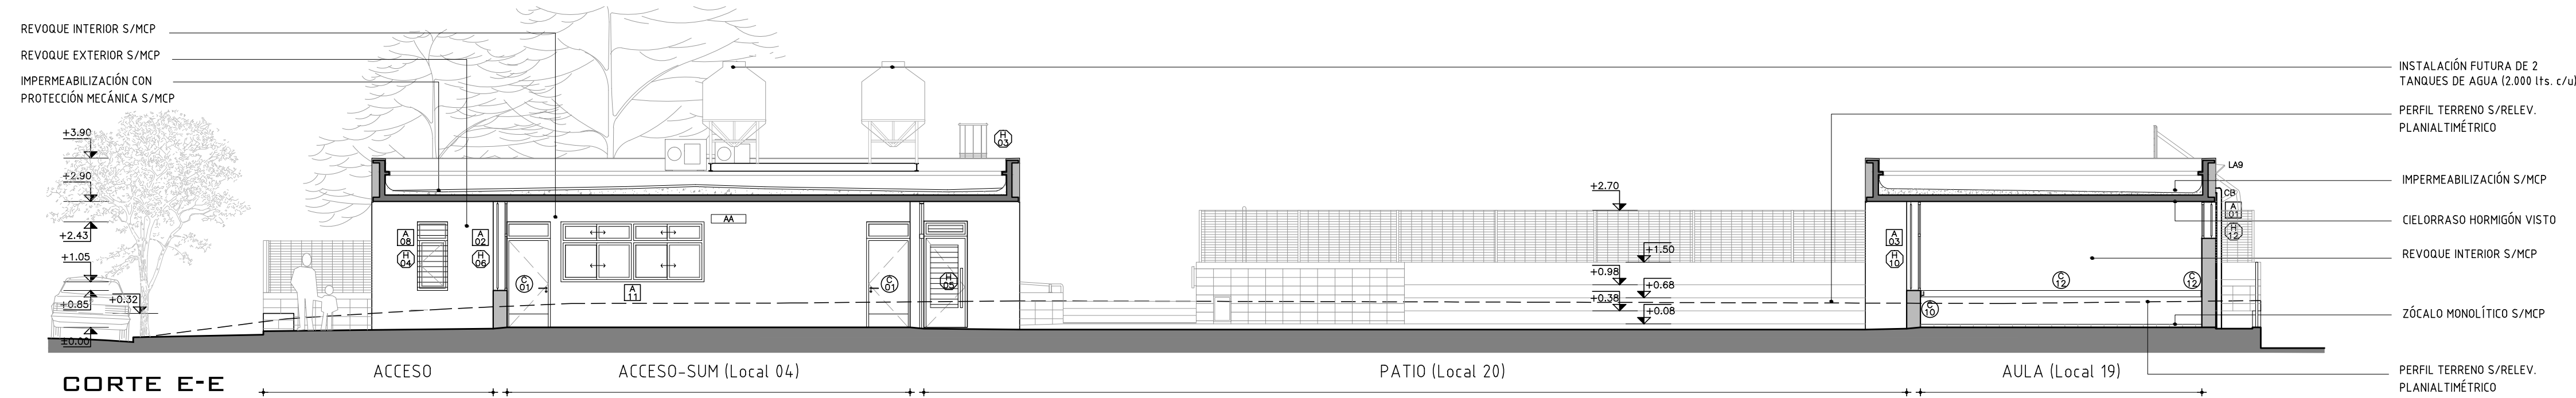

CORTE E-E

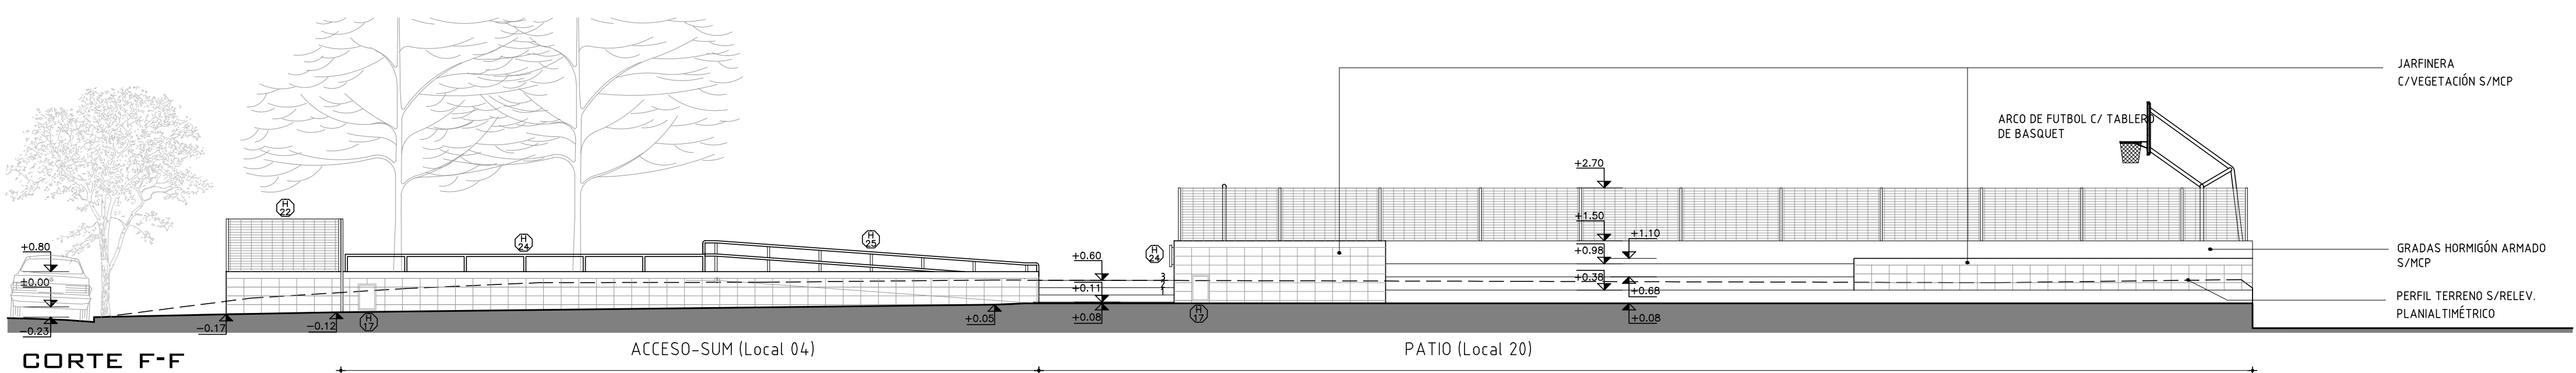

CORTE F-F

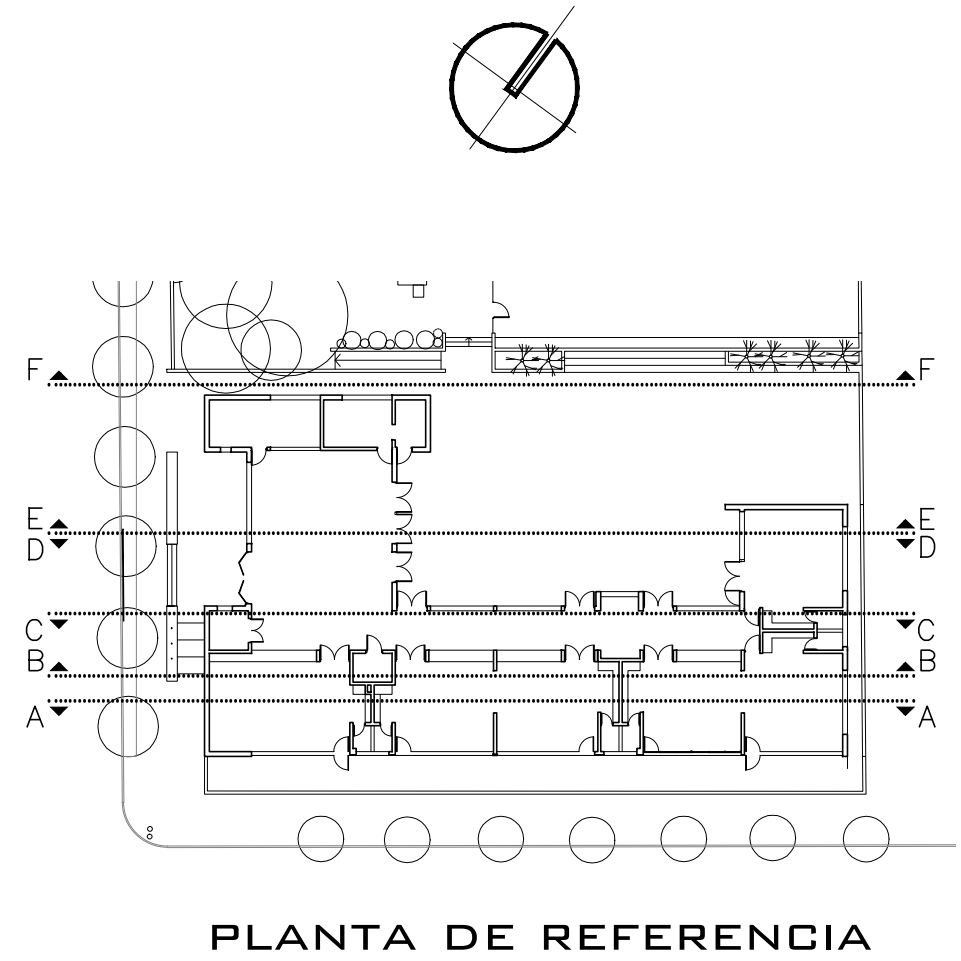

PLANTA DE REFERENCIA

<b>AREA DE PROYECTOS</b>	
DIRECCIÓN SECTORIAL DE INFRAESTRUCTURA	
CONSEJO DIRECTIVO CENTRAL	
OBRA: JARDIN N°80	LOCALIDAD: YOUNG
CALLE: Gral ARTIGAS y 12 DE OCTUBRE	DEPARTAMENTO: RIO NEGRO
FECHA: 2017	ESCALA: 1/100
PLANO DE: ALBANILERIA	
CORTES LONGITUDINALES	
ARQUITECTO: SANDRA SOTO	FIRMA:
AYTE. de ARQTO: FLAVIO FLORES	FIRMA:
TECNICO:	FIRMA:
DEBUJANTE:	FIRMA: