




PLANTA GENERAL ESQ.1/500

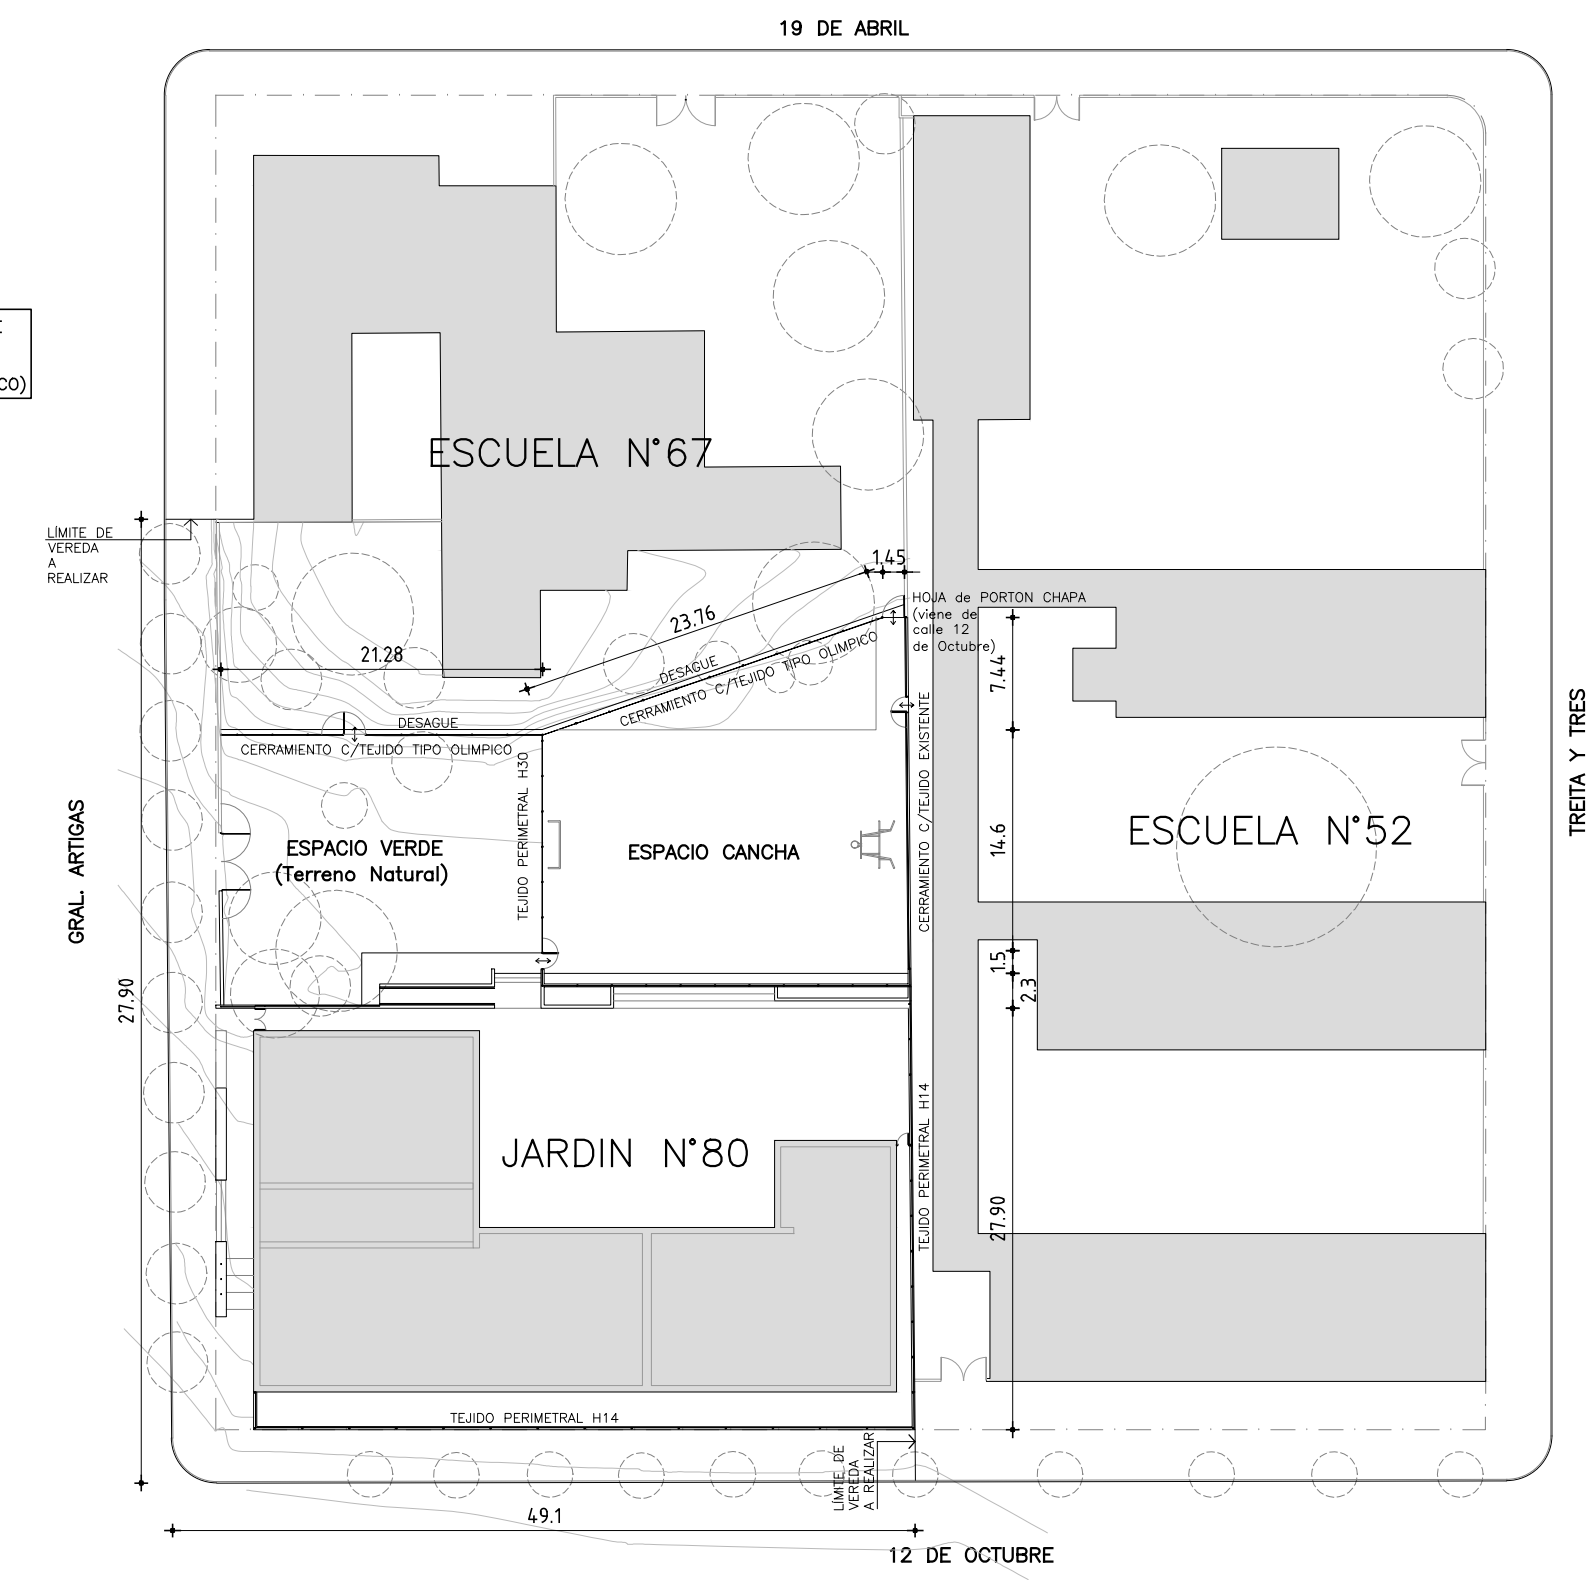

JUEGOS PINTADOS ESQ.1/50

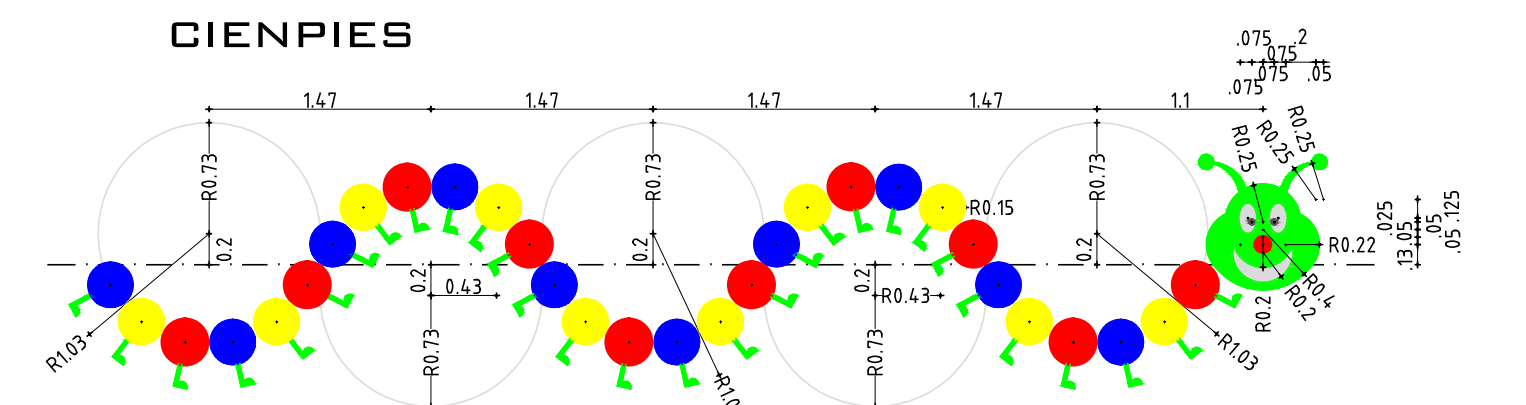

RAYUELA

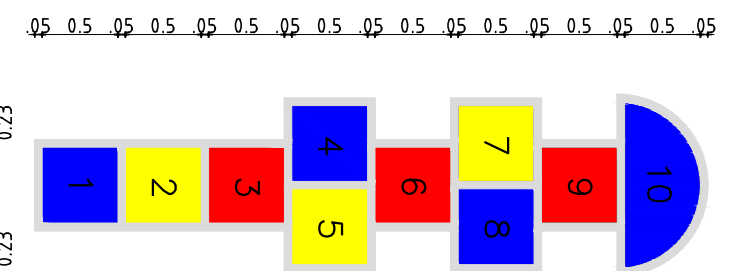

TIPOS DE PAVIMENTOS

T.1-BALDOSA MONOLITICA PULIDA 40x40 (GRIS BARDIGLIO CLARO)	T.5-HORMIGÓN FRATAZADO
T.2-BALDOSA MONOLITICA PULIDA 40x40 (COLOR GRIS PLOMO)	COLOR GRIS
T.3-BALDOSA MONOLITICA ANTIDSLIZANTE LOSETA GRANITICA 64 PANES 40x40 (COLOR ROJO DRAGON)	COLOR AMARILLO
T.4-HORMIGÓN RODILLADO	COLOR VERDE
	COLOR ROJO
	T.6-REVESTIMIENTO (LOSETAS DE CAUCHO)

ADMINISTRACIÓN NACIONAL DE EDUCACIÓN PÚBLICA		AREA DE PROYECTOS	
DIRECCIÓN SECTORIAL DE INFRAESTRUCTURA		DIRECCIÓN SECTORIAL DE INFRAESTRUCTURA	
CONSEJO DIRECTIVO CENTRAL		CONSEJO DIRECTIVO CENTRAL	
OBRA: JARDÍN N°80	LOCALIDAD: YOUNG	FECHA: 07/2017	
CALLE: Gral ARTIGAS y 12 DE OCTUBRE	DEPARTAMENTO: RIO NEGRO	ESCALA: 1/100	
PLANO DE: ALBANILERIA		LÁMINA N°: L11	
PLANTA EXTERIORES			
ARQUITECTO: SANDRA SOTO	FIRMA:		
AYTE. de ARQTO: FLAVIO FLORES	FIRMA:		
TECNICO:	FIRMA:		
DEBUJANTE:	FIRMA:		