




PLANTA

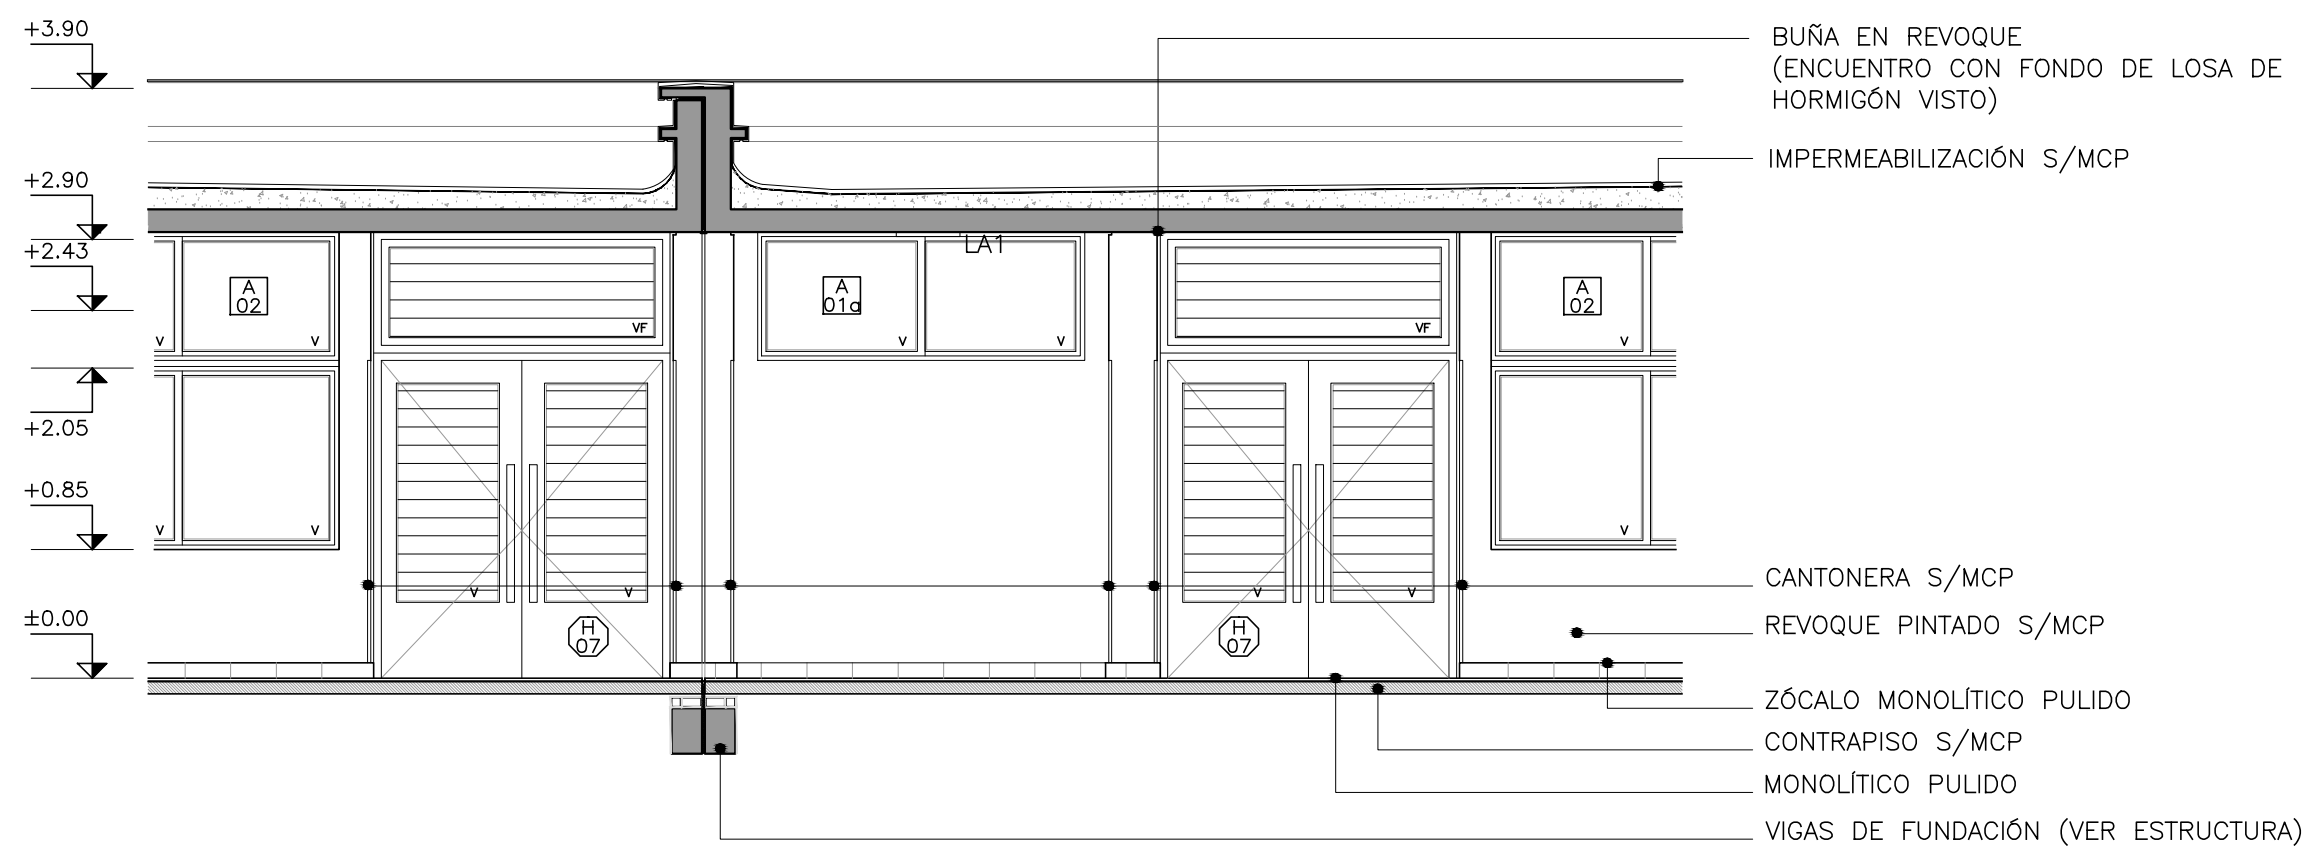


CORTE 1-1

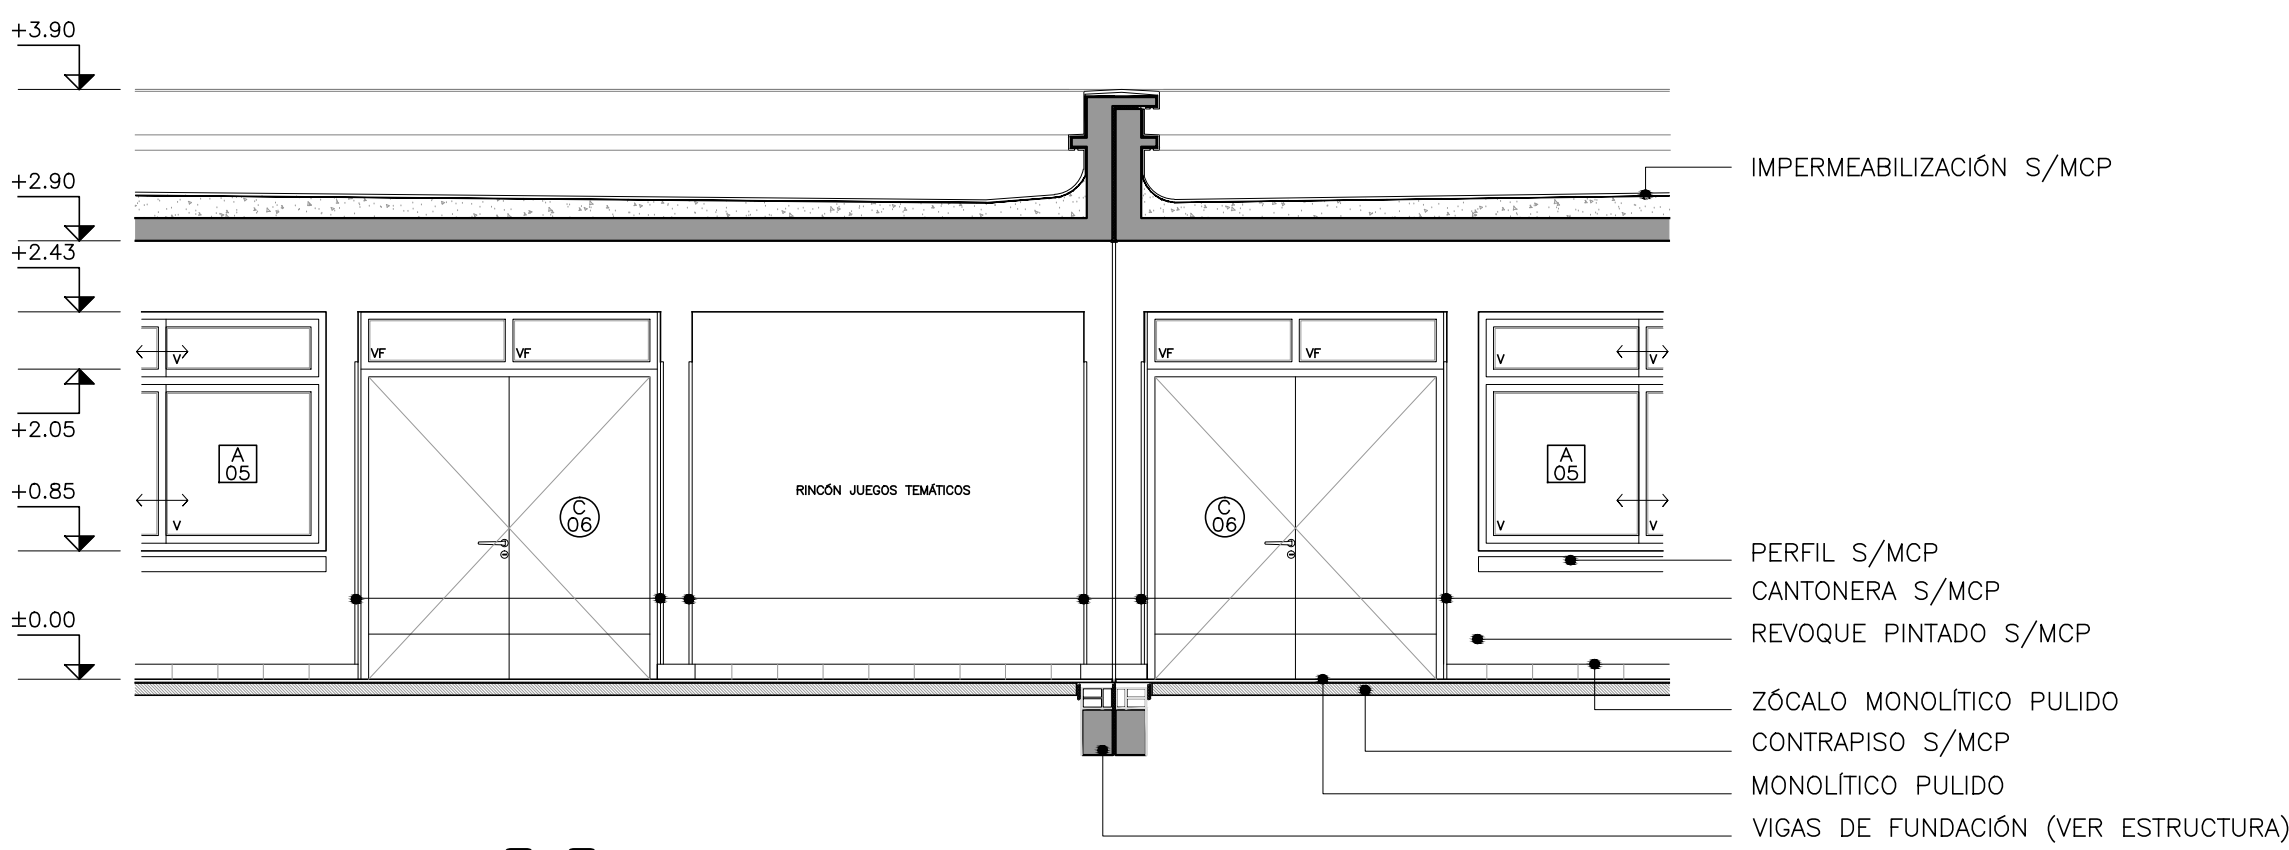


CORTE 2-2

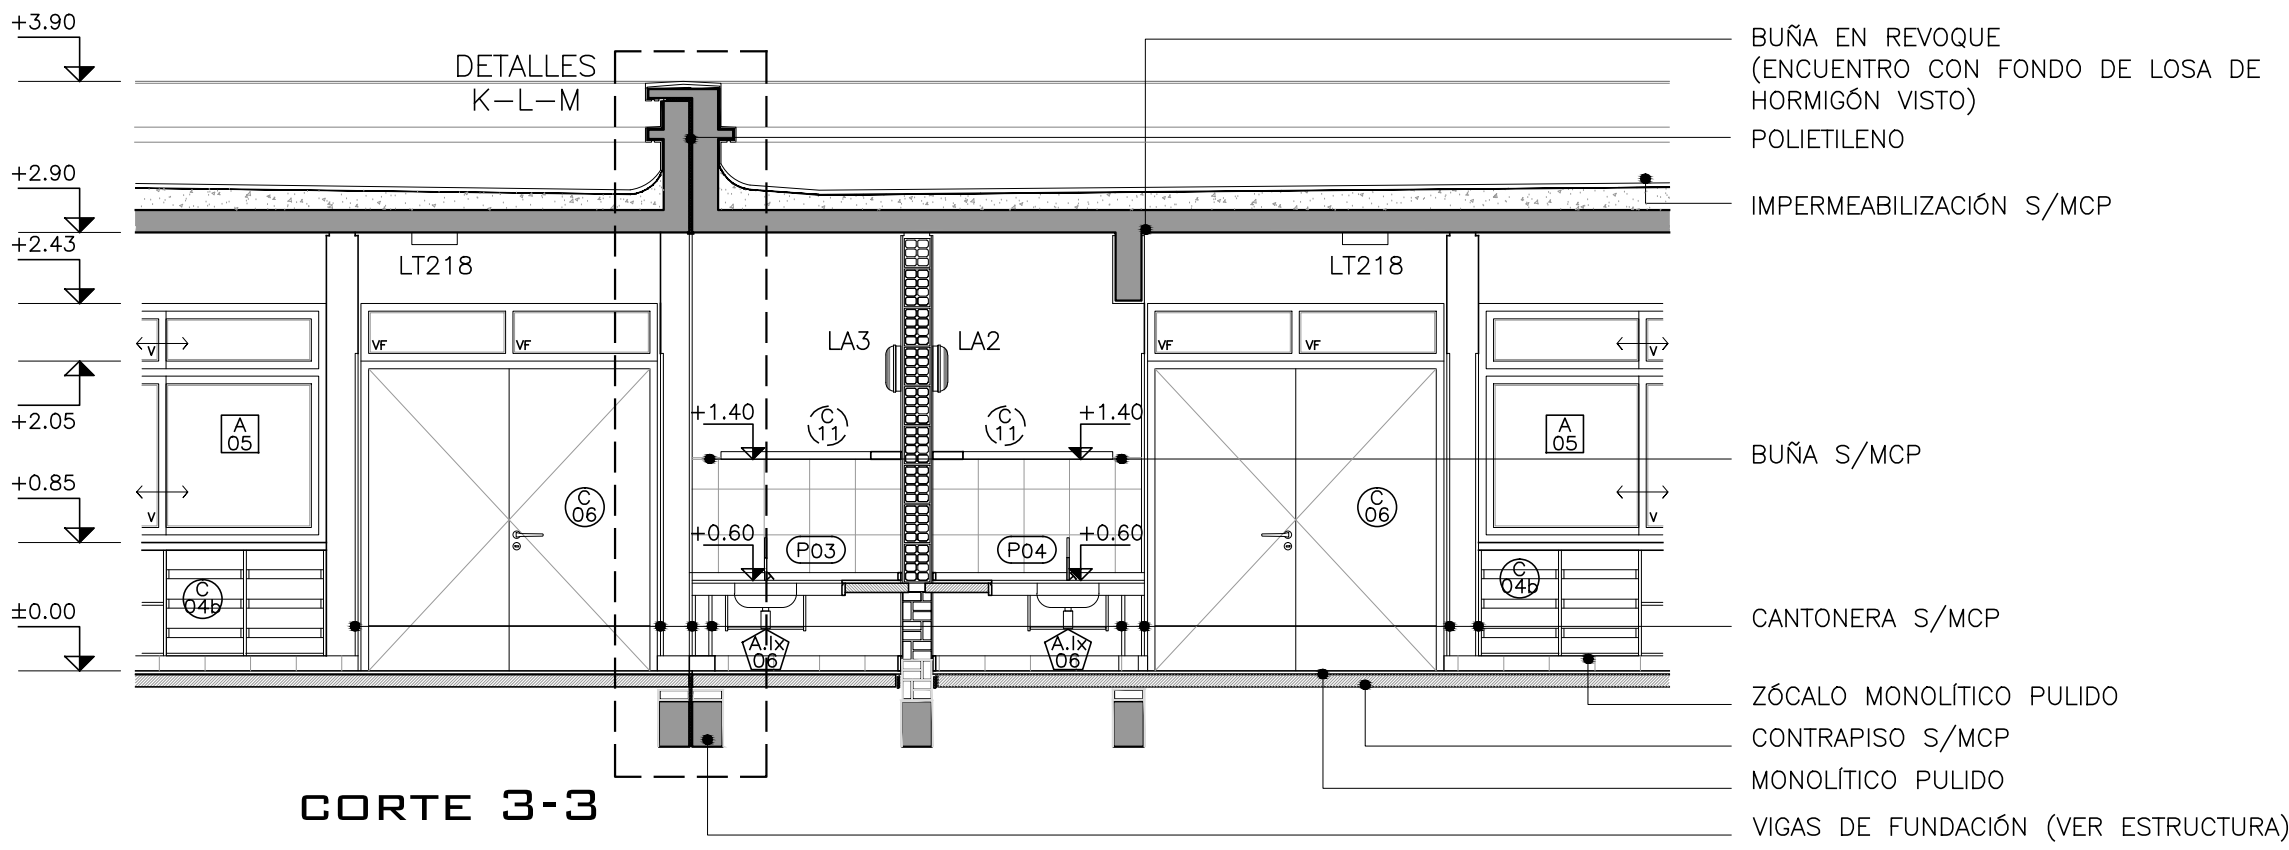

CORTE 3-3

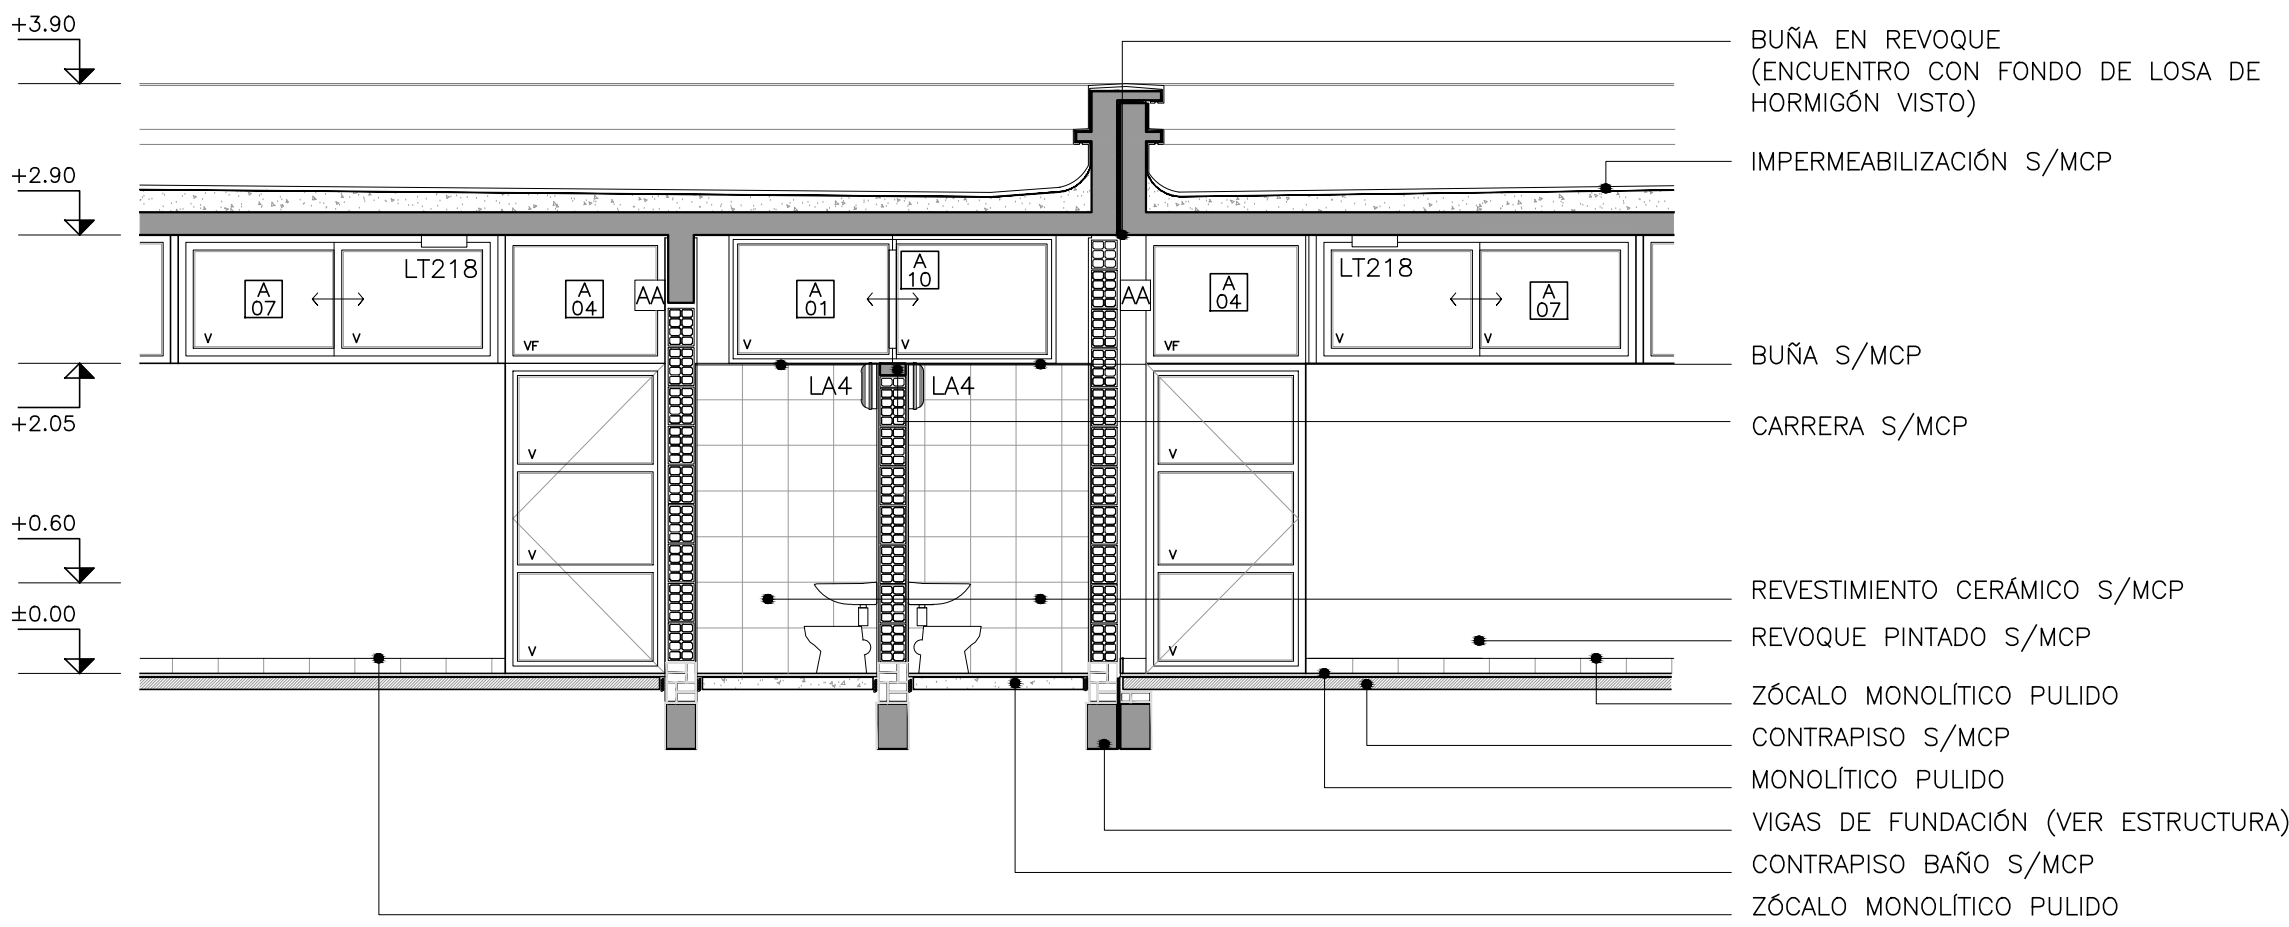

CORTE 4-4

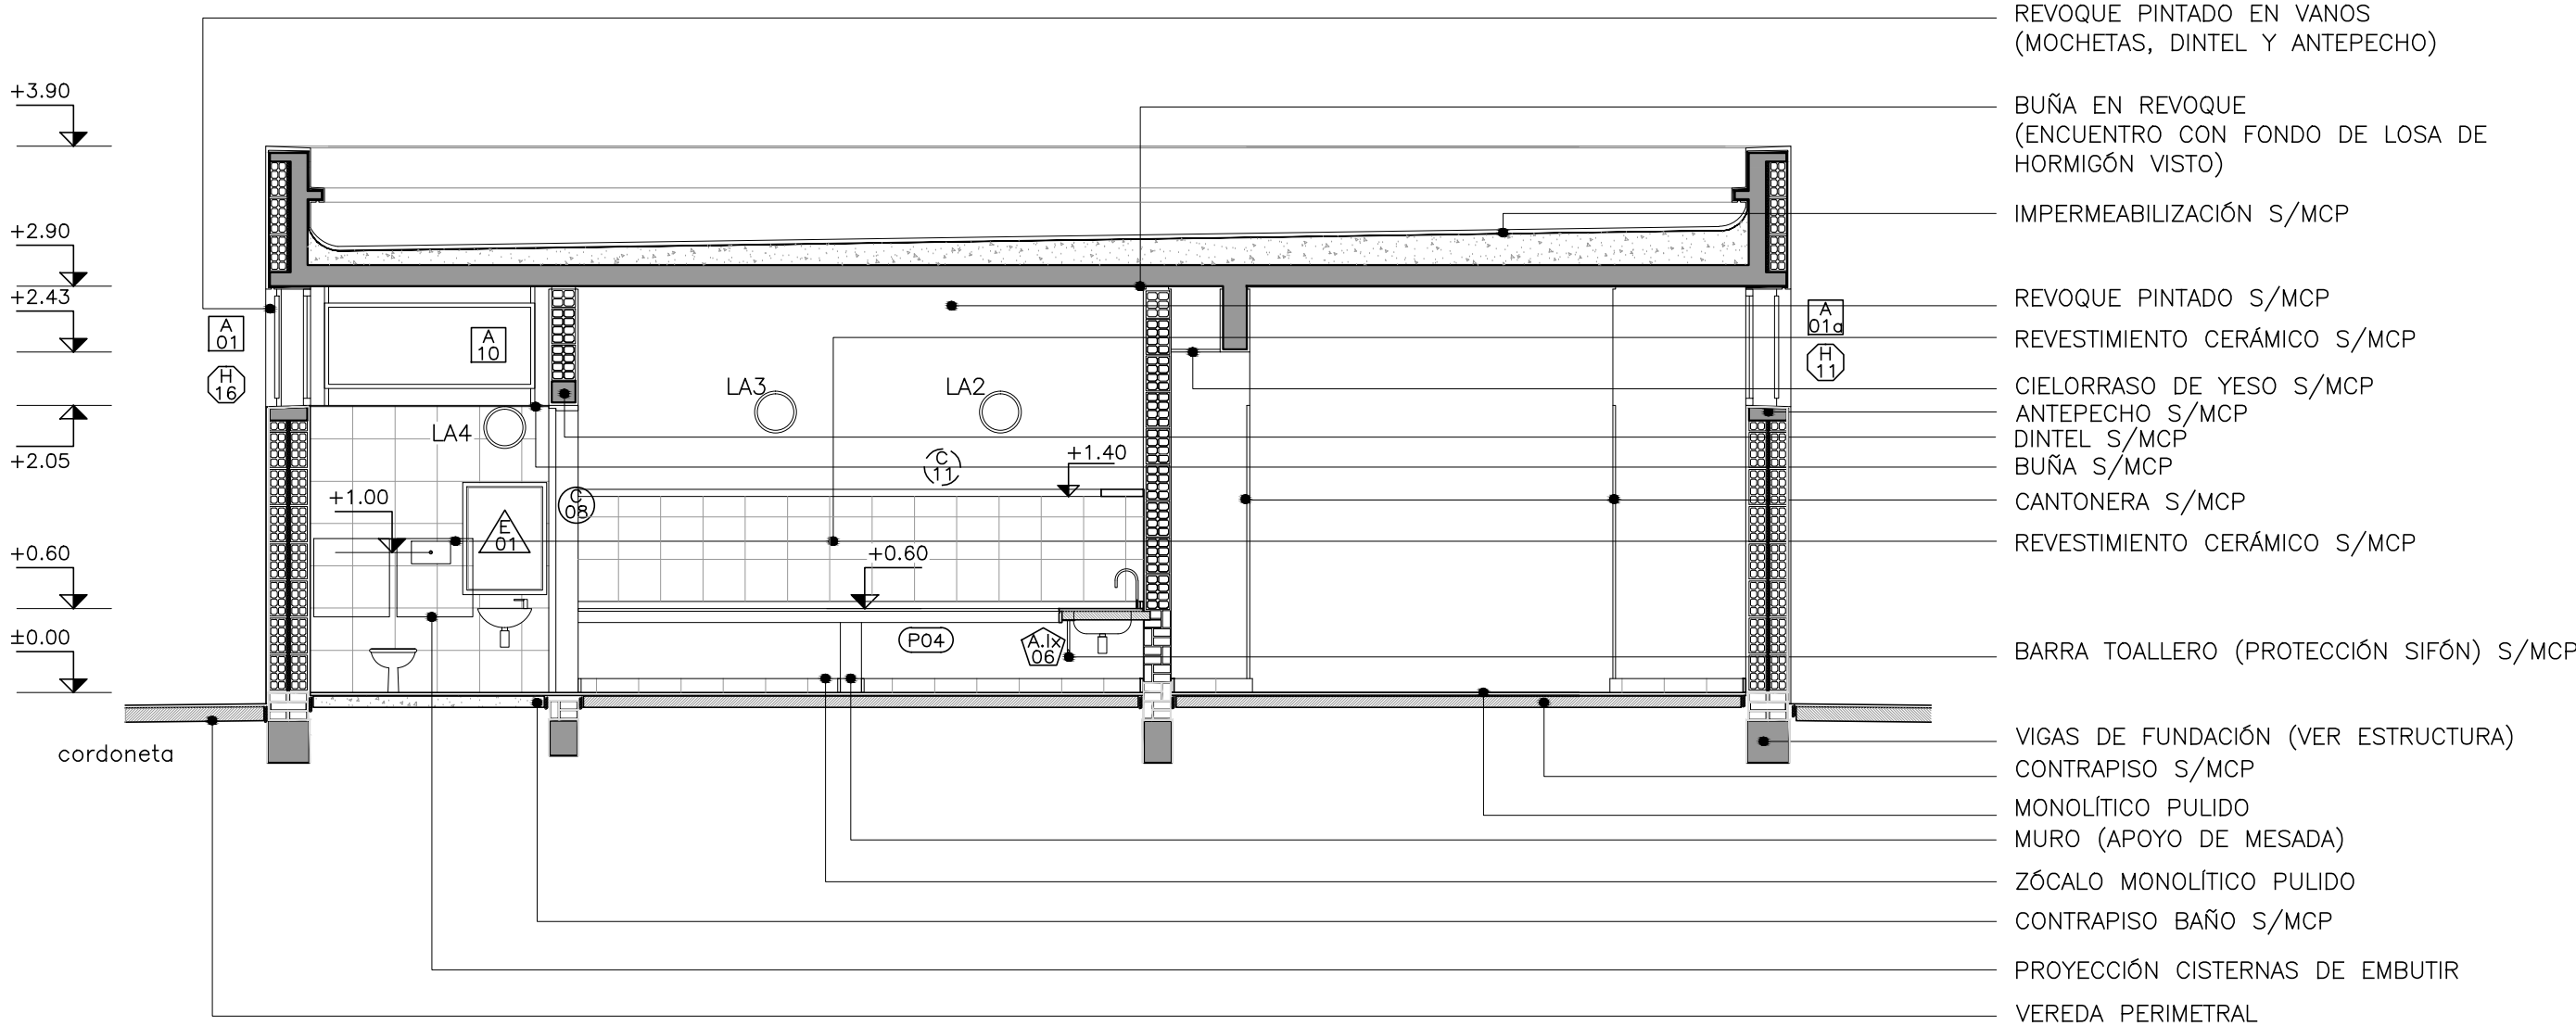

CORTE 5-5

PLANILLA DE TERMINACIONES

PARED
CIELORRASO
PISO
ZOCALO

PARED

- 1-REVOQUE Y PINTURA S/MCP
- 2-CERAMICA S/MCP

CIELORRASO


- 1-HORMIGON VISTO S/MCP
- 2-REVOQUE PINTADO S/MCP

PISO

- 1-BALDOSA MONOLITICA PULIDA 40x40
- 2-BALDOSA MONOLITICA ANTIDESLIZANTES
- 3-HORMIGON RODILLADO S/MCP
- 4-HORMIGON FRATAZADO S/MCP
- 5-ADOQUIN HORMIGON

ZOCALO

- 1-MONOLITICO 07x40 S/MCP

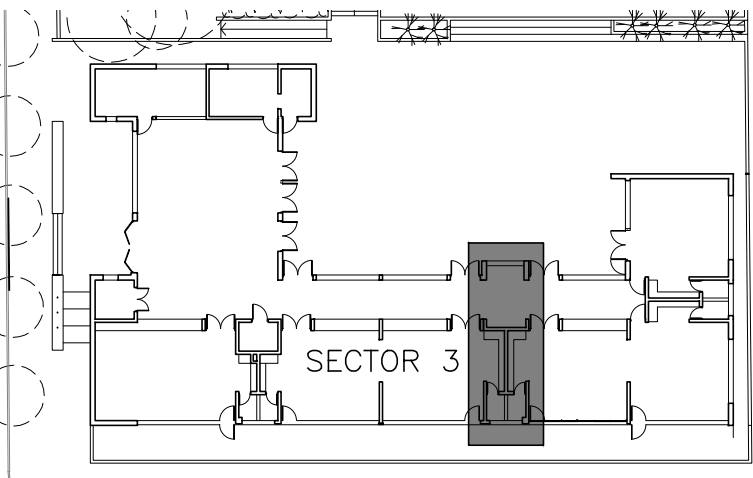

PLANTA DE REFERENCIA

ADMINISTRACIÓN NACIONAL DE EDUCACIÓN PÚBLICA		ÁREA DE PROYECTOS	
DIRECCIÓN SECTORIAL DE INFRAESTRUCTURA		CONSEJO DIRECTIVO CENTRAL	
OBRA: JARDÍN Nº80	LOCALIDAD: YOUNG	FECHA: 2017	L14
CALLE: Gral ARTIGAS y 12 DE OCTUBRE	DEPARTAMENTO: RIO NEGRO	ESCALA: 1/50	
PLANO DE: ALBANILERIA			
ZONA HUMEDA y SSHH EN AULAS			
ARQUITECTO: SANDRA SOTO	FIRMA:	L14	
AYTE. de ARQTO: FLAVIO FLORES	FIRMA:	A12	
TECNICO:	FIRMA:		
DEBUJANTE:	FIRMA:		