




DETALLE A ESQ 1/20

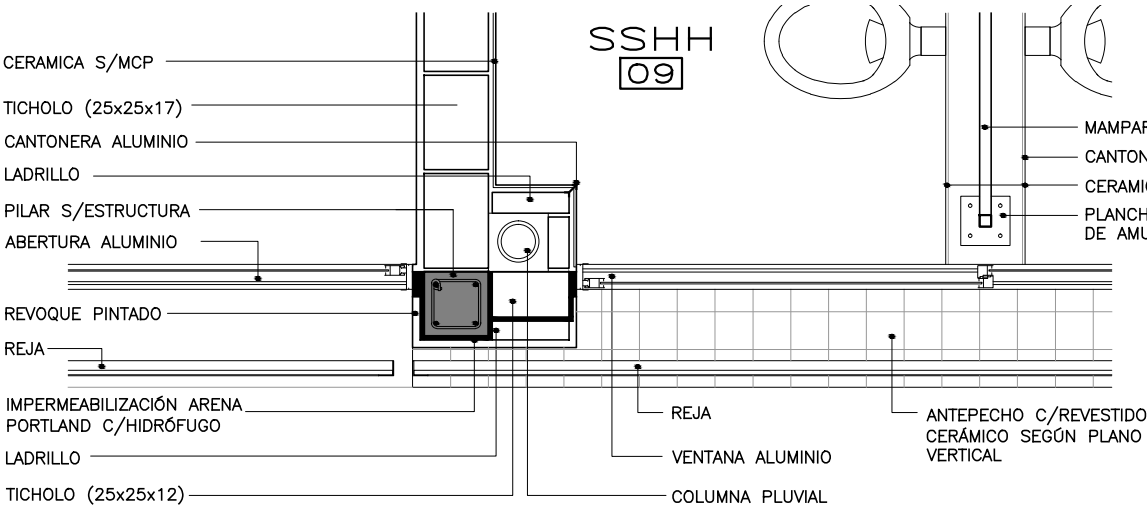

DETALLE B ESQ 1/20


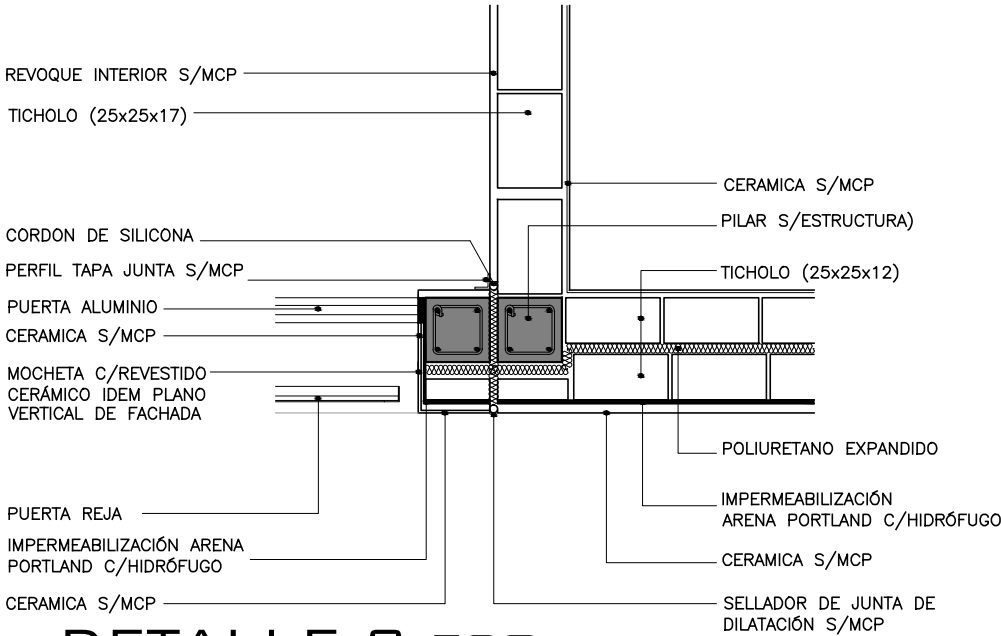


DETALLE C ESQ 1/20

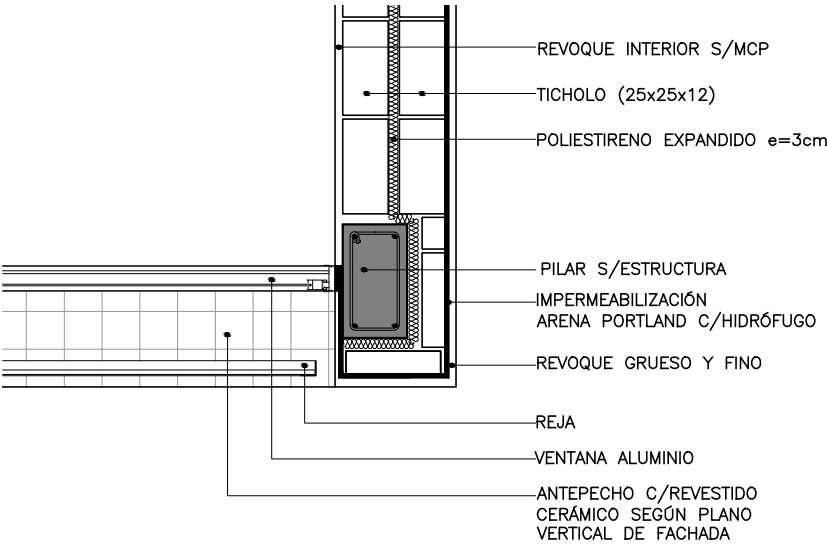

DETALLE D ESQ 1/20

DETALLE - E - CORTE INTEGRAL

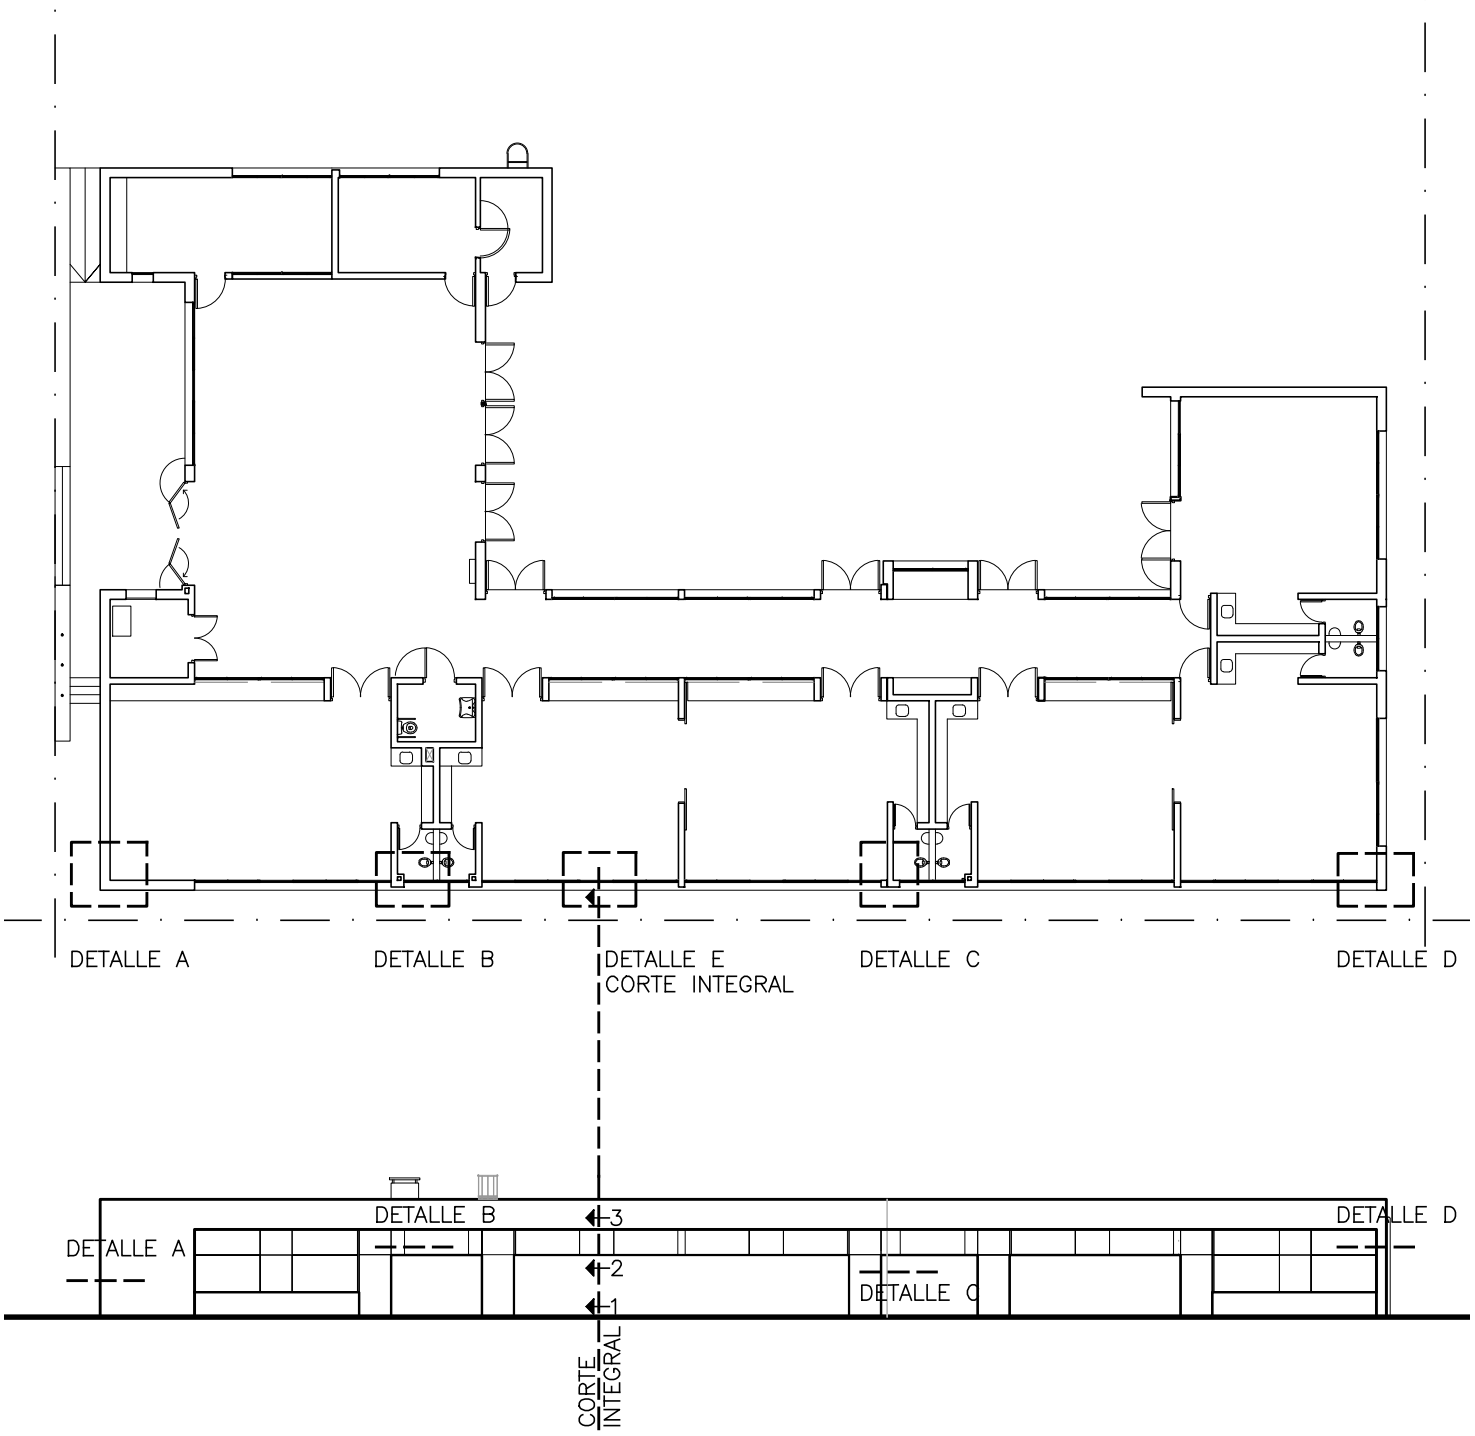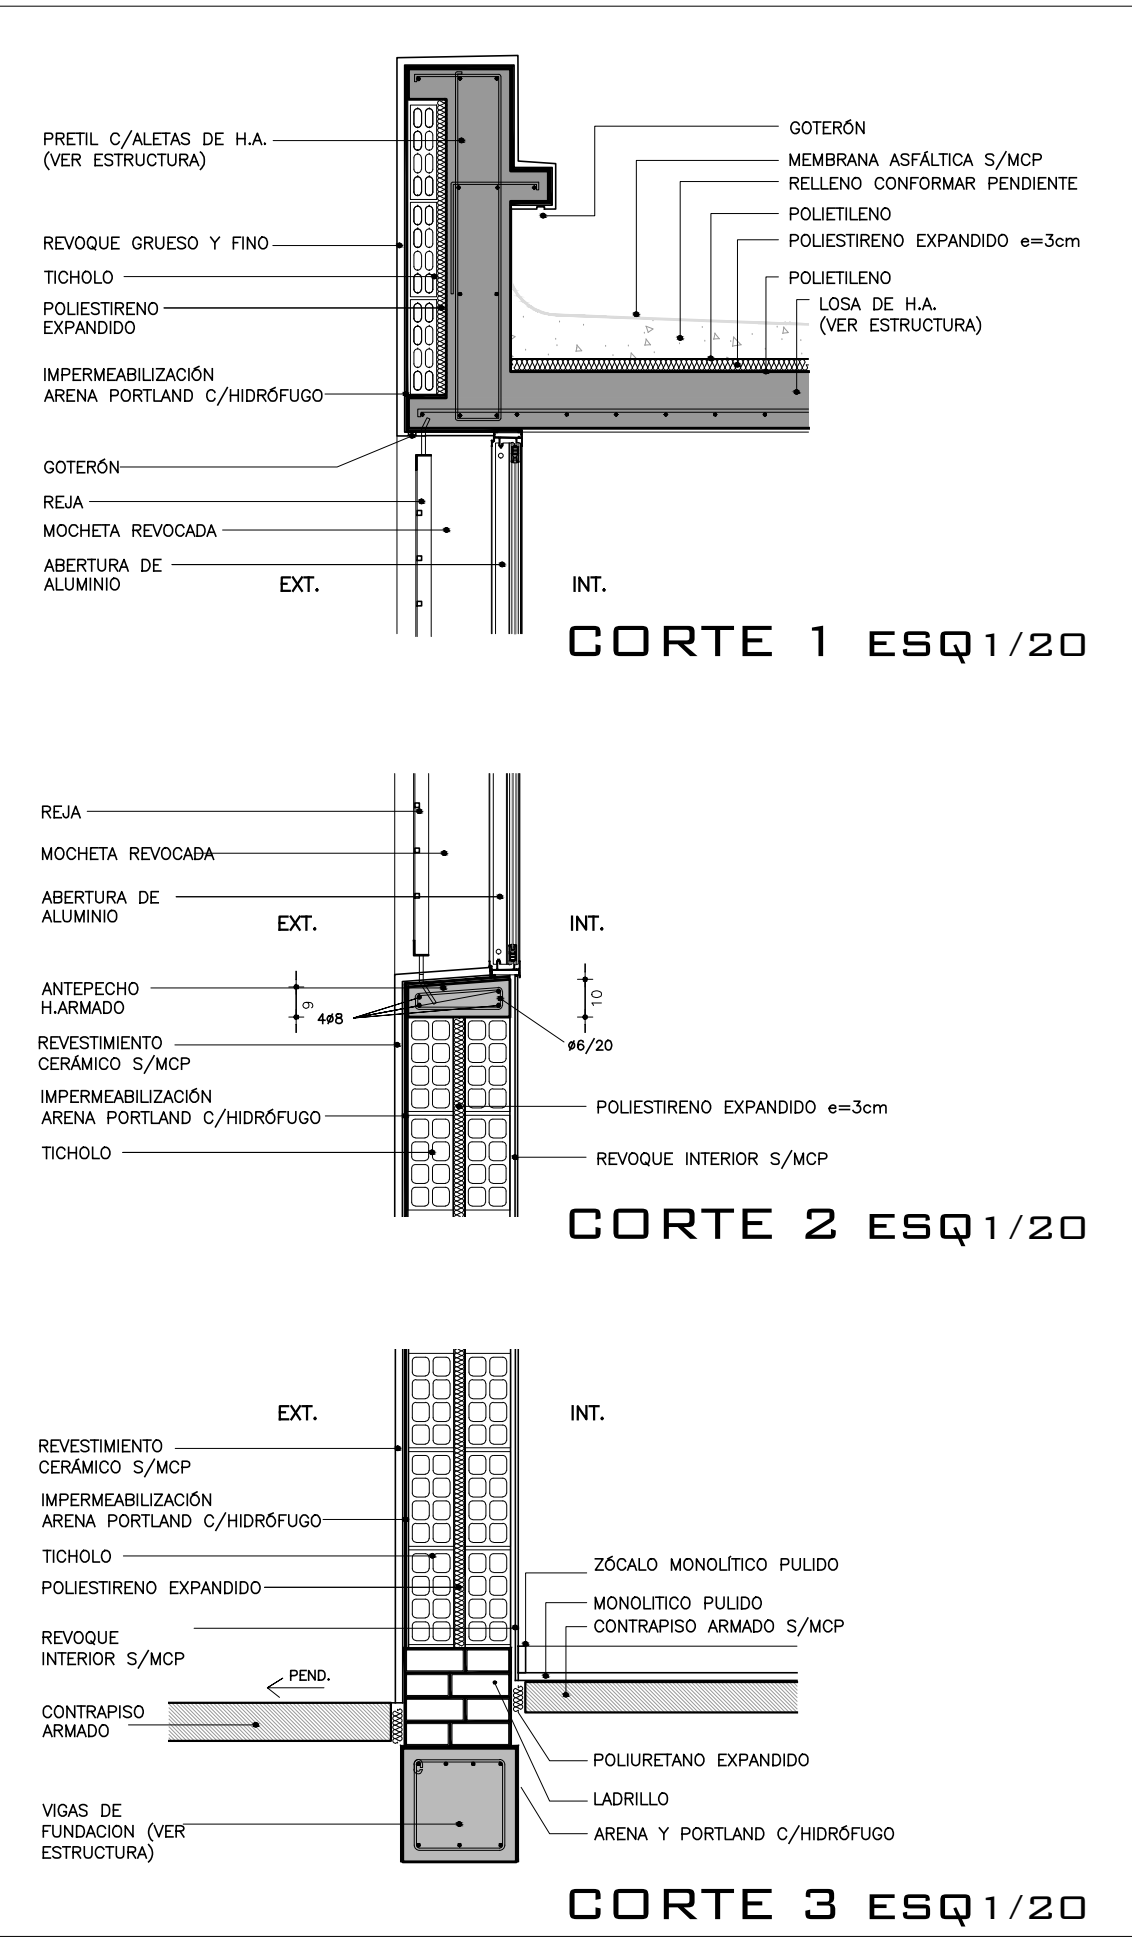

PLANTA Y CORTE REFERENCIA ESQ 1/250

		AREA DE PROYECTOS	
ADMINISTRACIÓN NACIONAL DE EDUCACIÓN PÚBLICA		DIRECCIÓN SECTORIAL DE INFRAESTRUCTURA	
		CONSEJO DIRECTIVO CENTRAL	
OBRA:	JARDIN N°80	LOCALIDAD:	YOUNG
CALLE:	Gral ARTIGAS y 12 DE OCTUBRE	DEPARTAMENTO:	RIO NEGRO
FECHA:	08/2017	ESCALA:	1/250 - 1/20
PLANO DE:	ALBAÑILERIA		
	DETALLE INTEGRAL - FACHADA		
ARQUITECTO:	SANDRA SOTO	FIRMA:	
AYTE. de ARQTO.:	FLAVIO FLORES	FIRMA:	
TECNICO:		FIRMA:	
DIBUJANTE:		FIRMA:	

L15
A13