




CORTE 1 ESC. 1/25

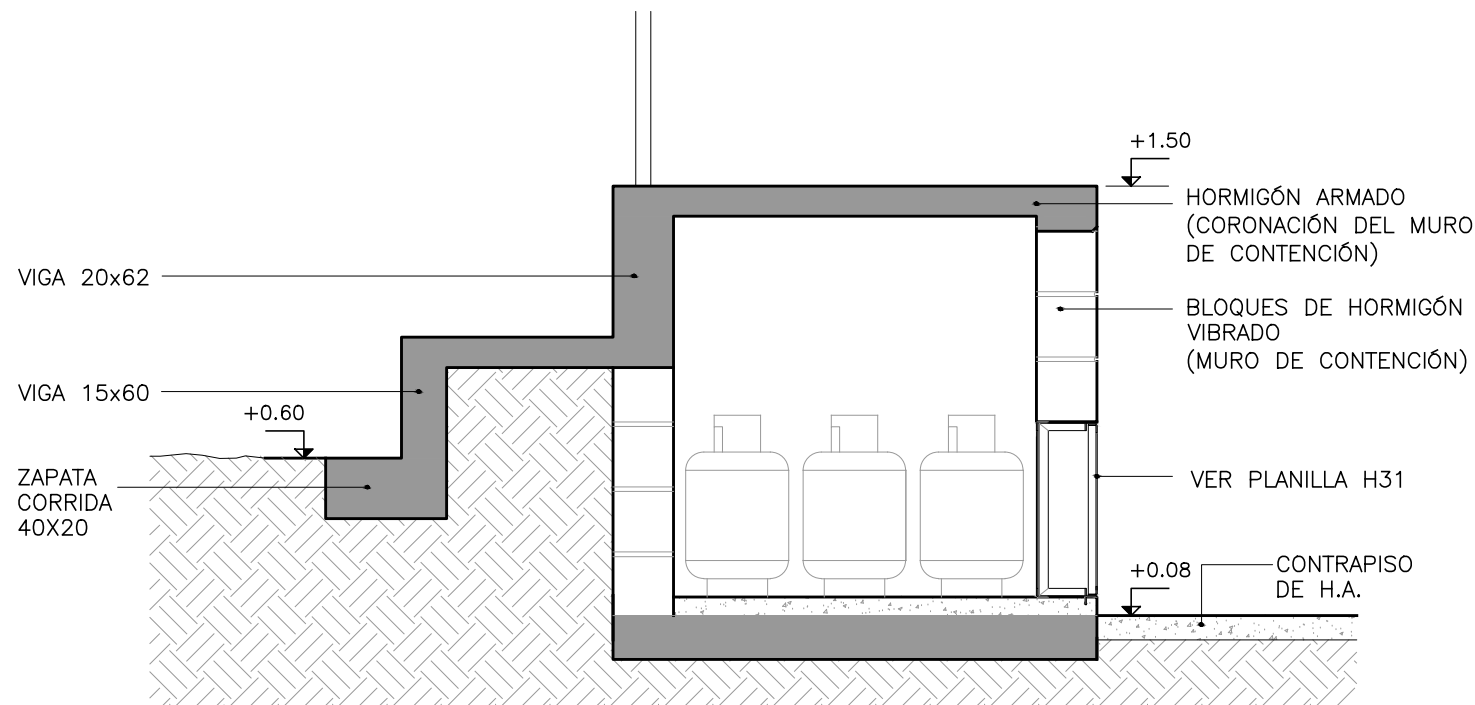


CORTE 2 ESC. 1/25

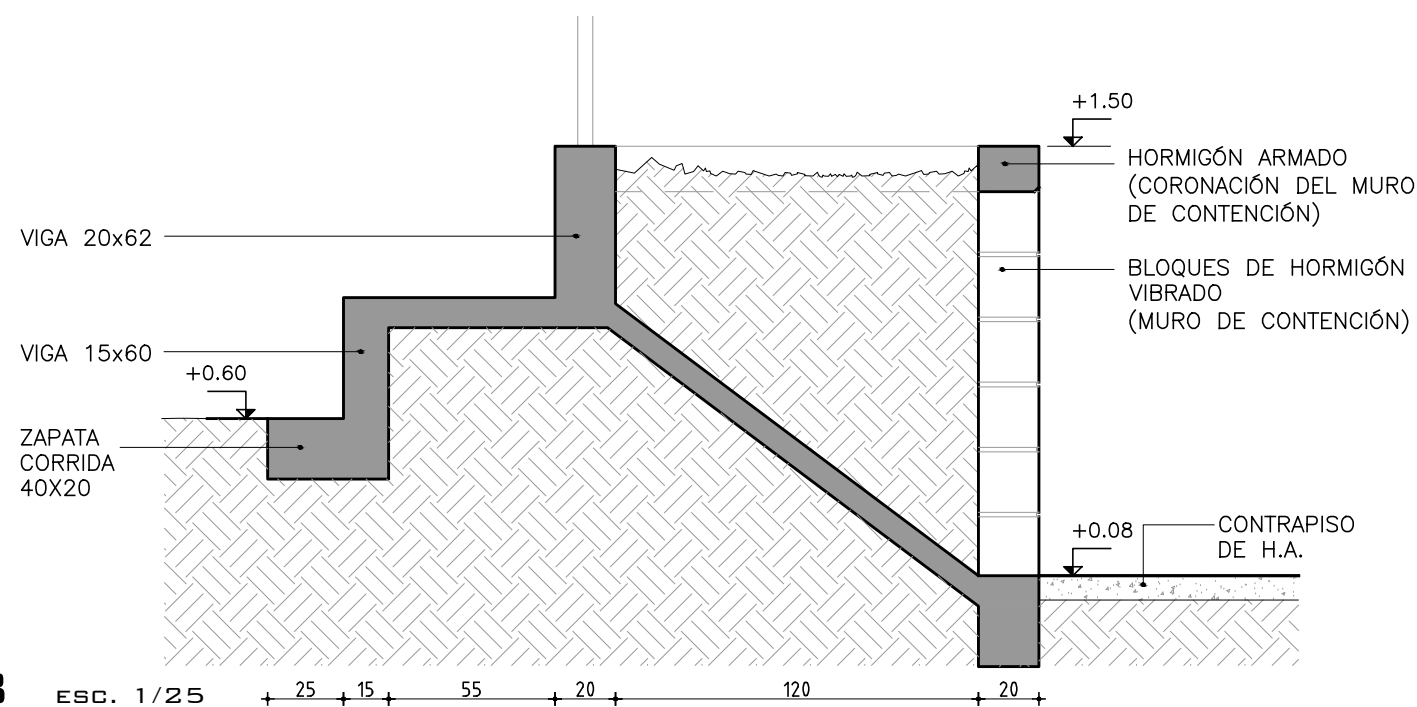


CORTE 3 ESC. 1/25

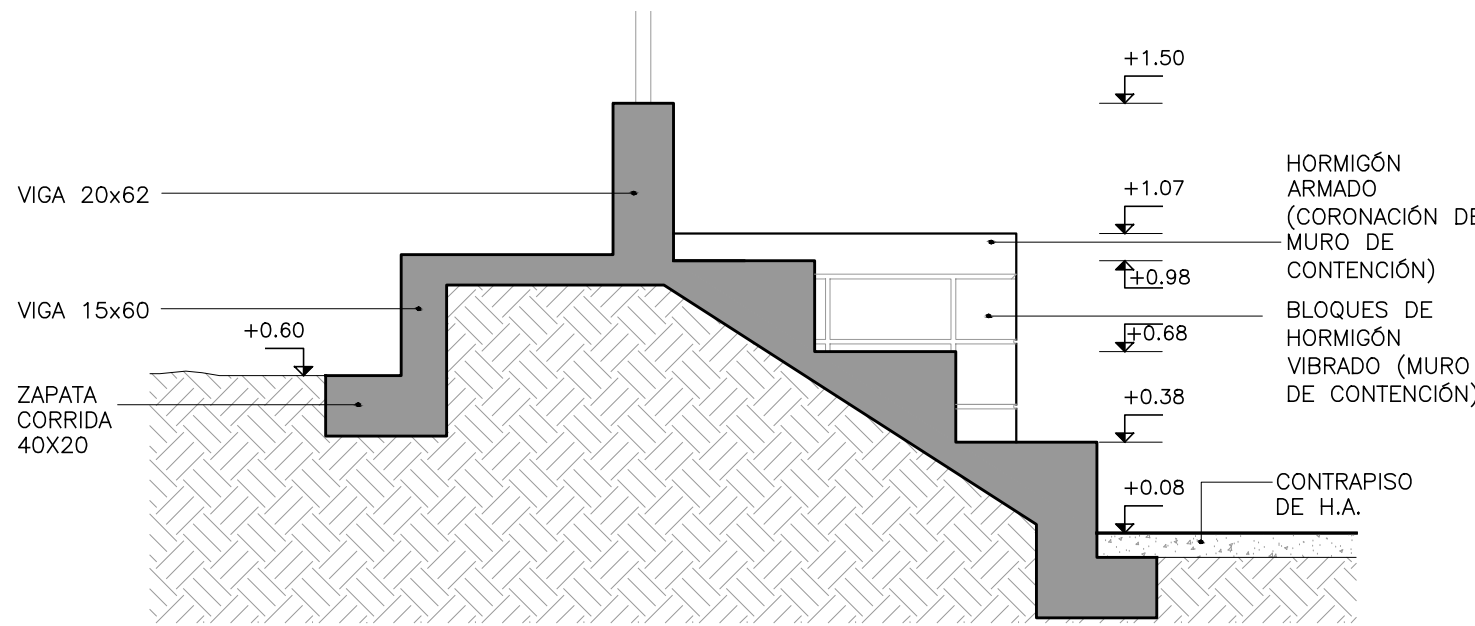


CORTE 4 ESC. 1/25

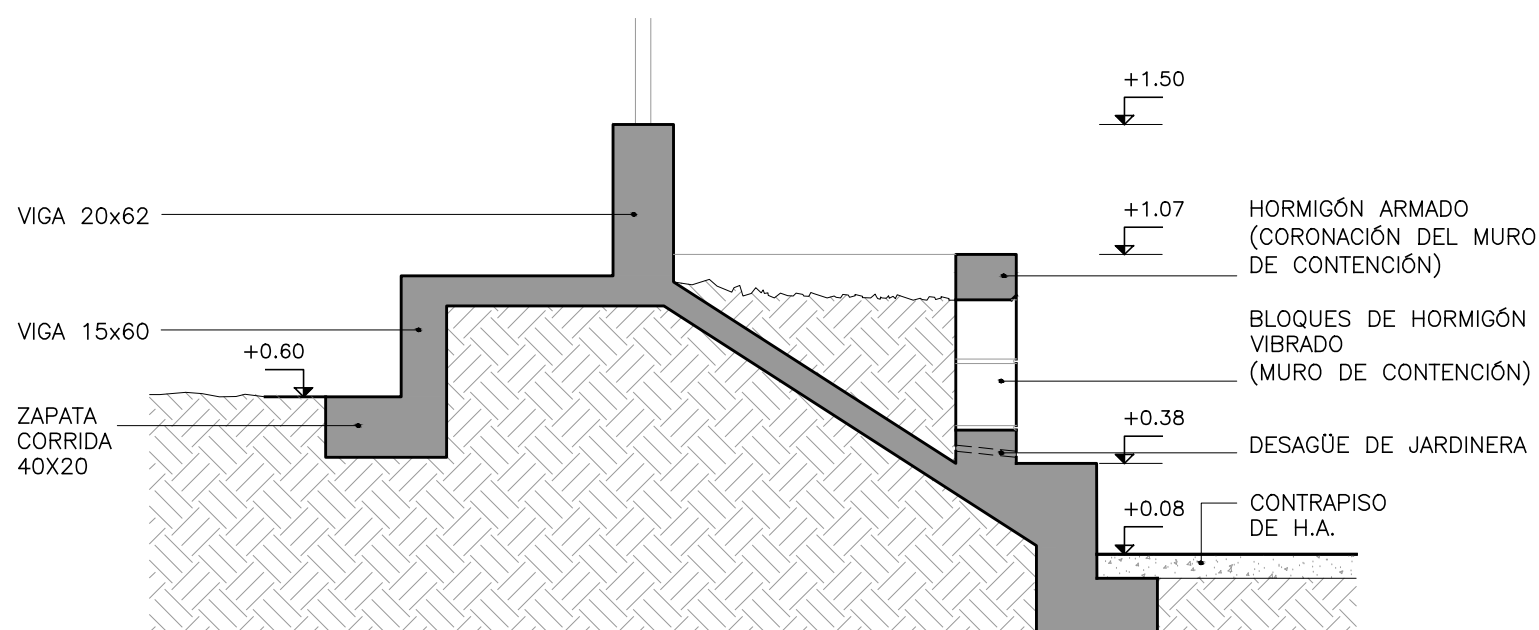


CORTE 5 ESC. 1/25

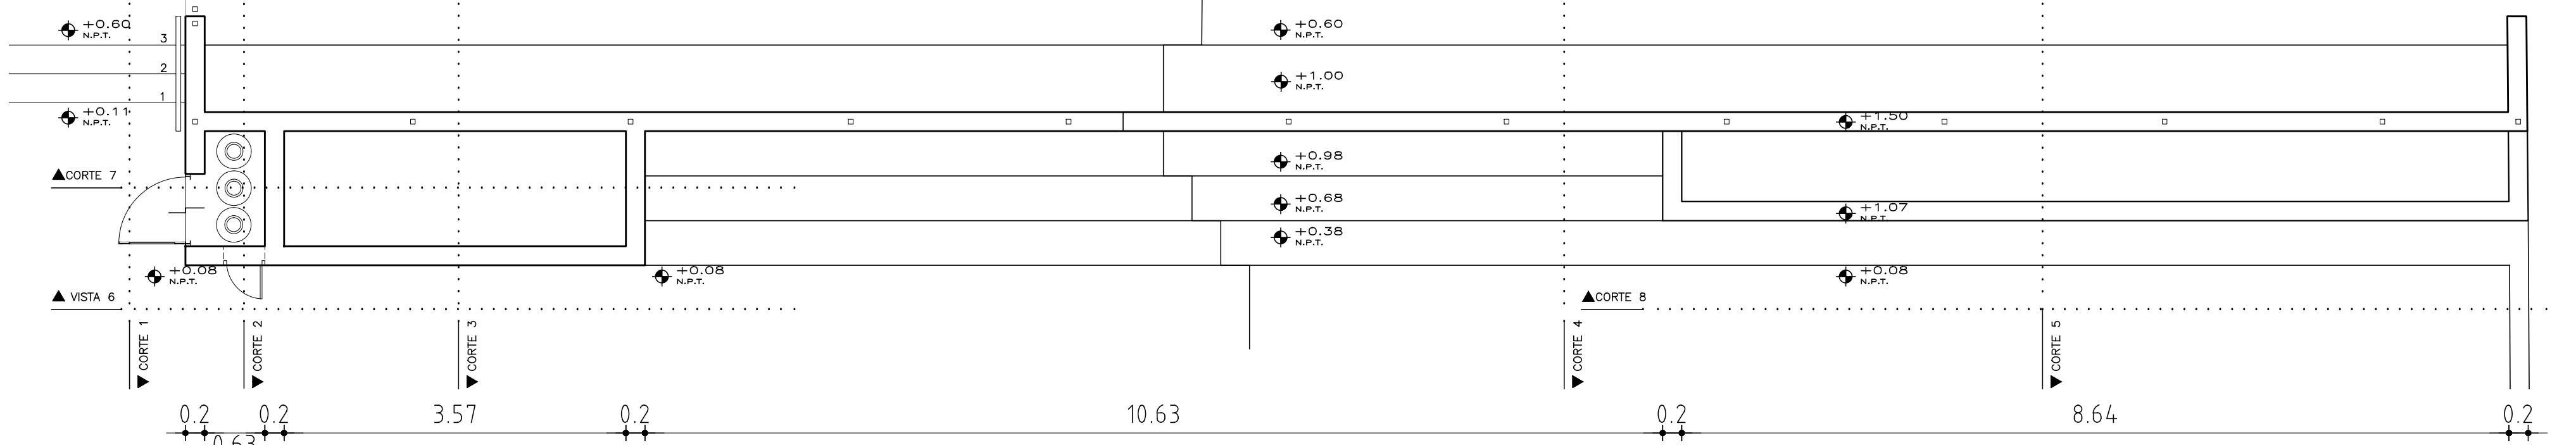


PLANTA ESC. 1/50

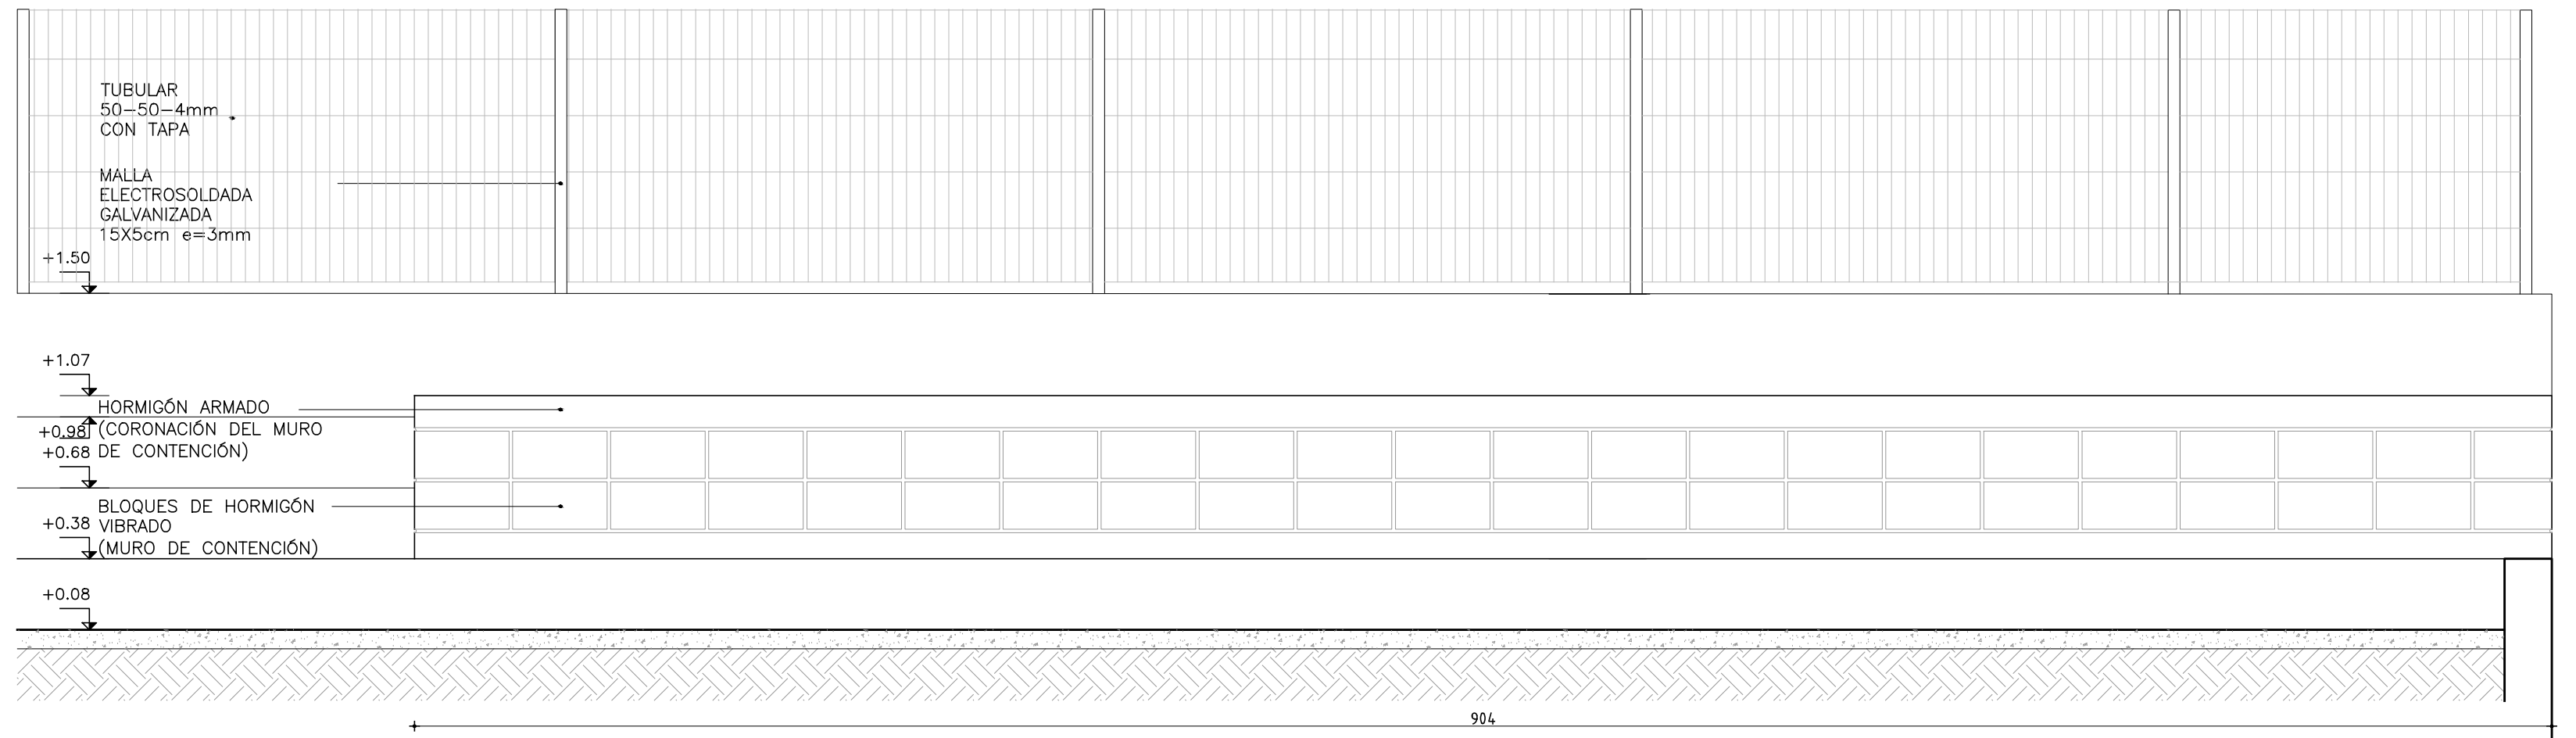


CORTE 8 ESC. 1/25

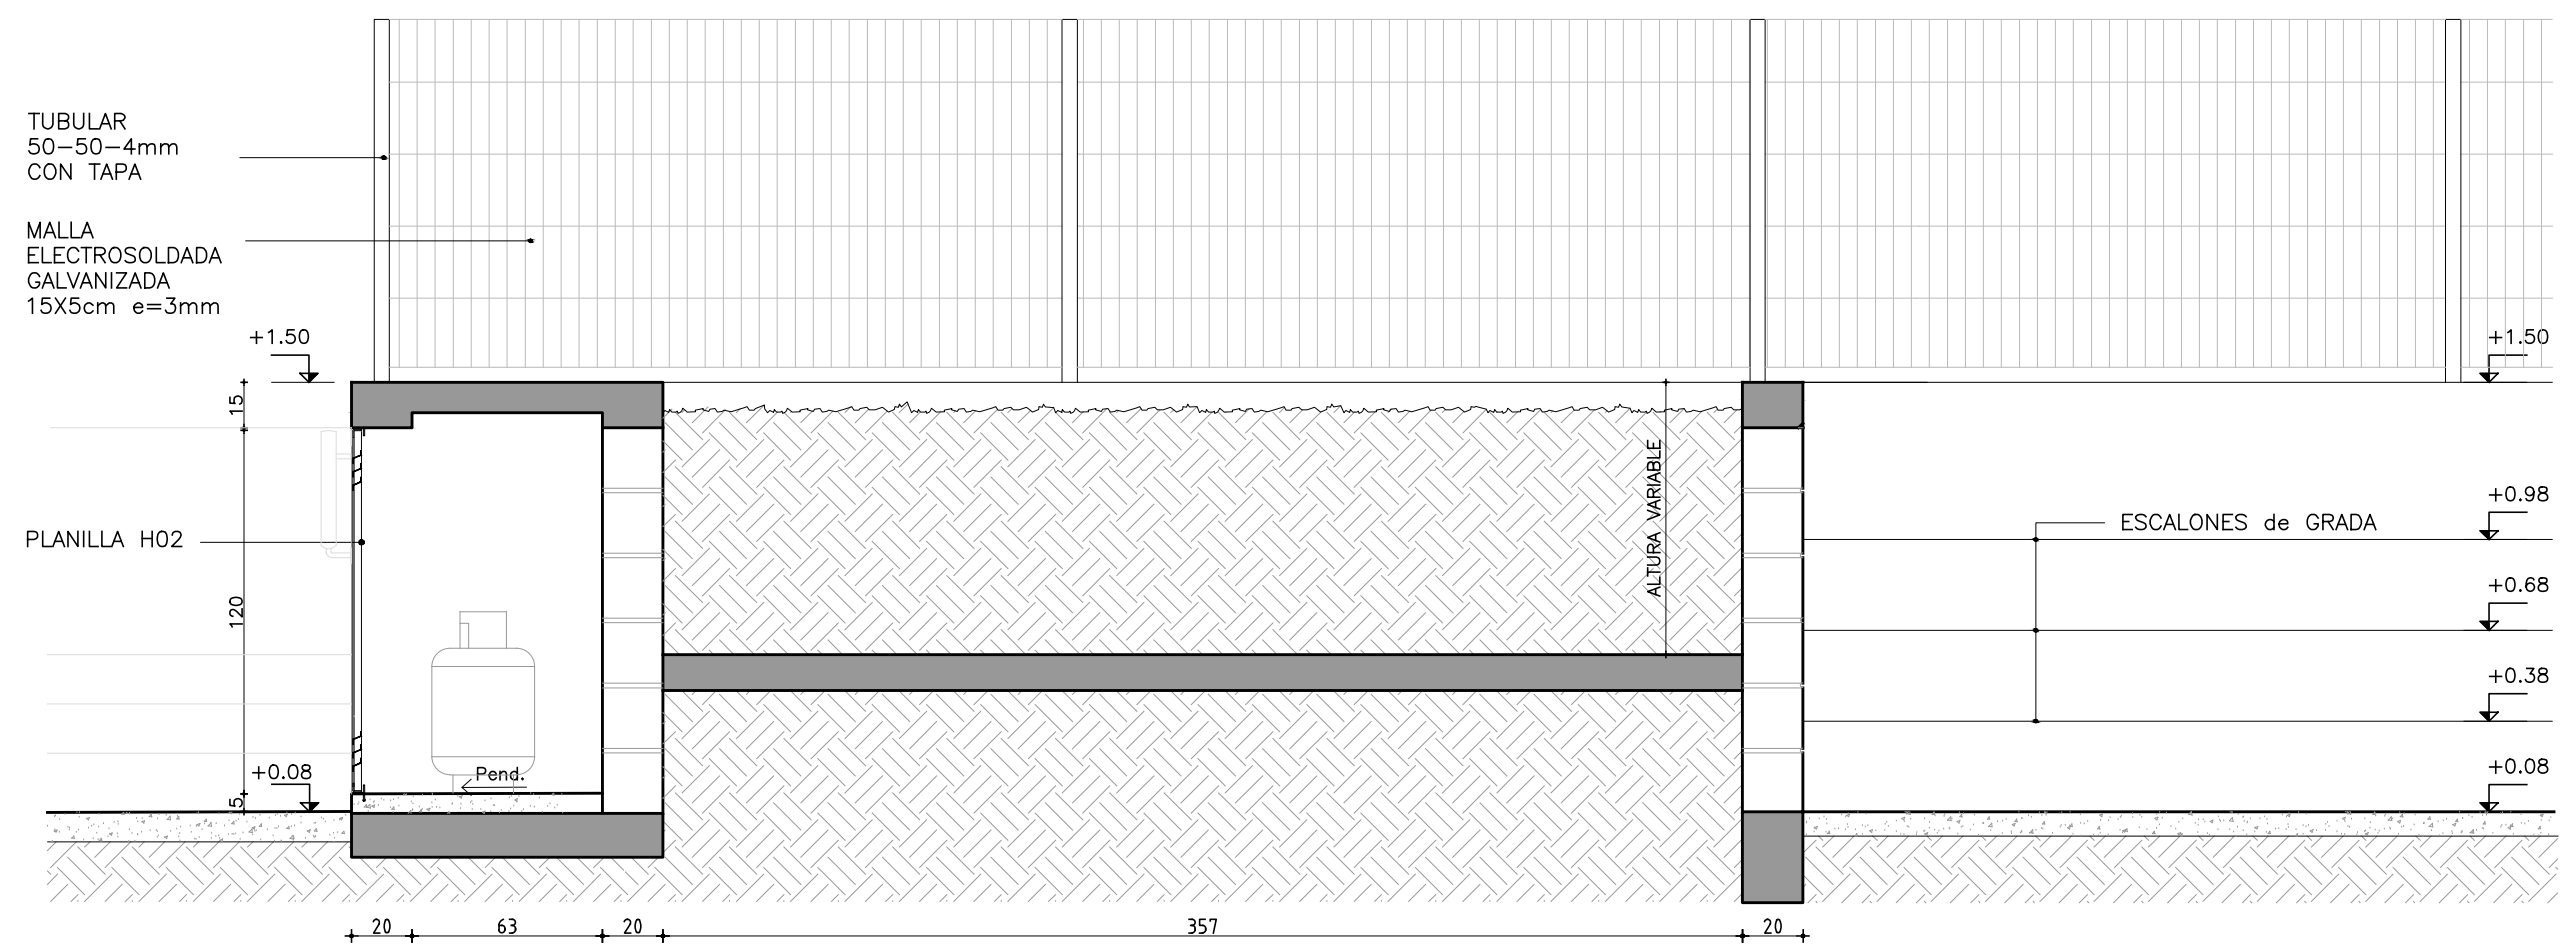

CORTE 7 ESC. 1/25

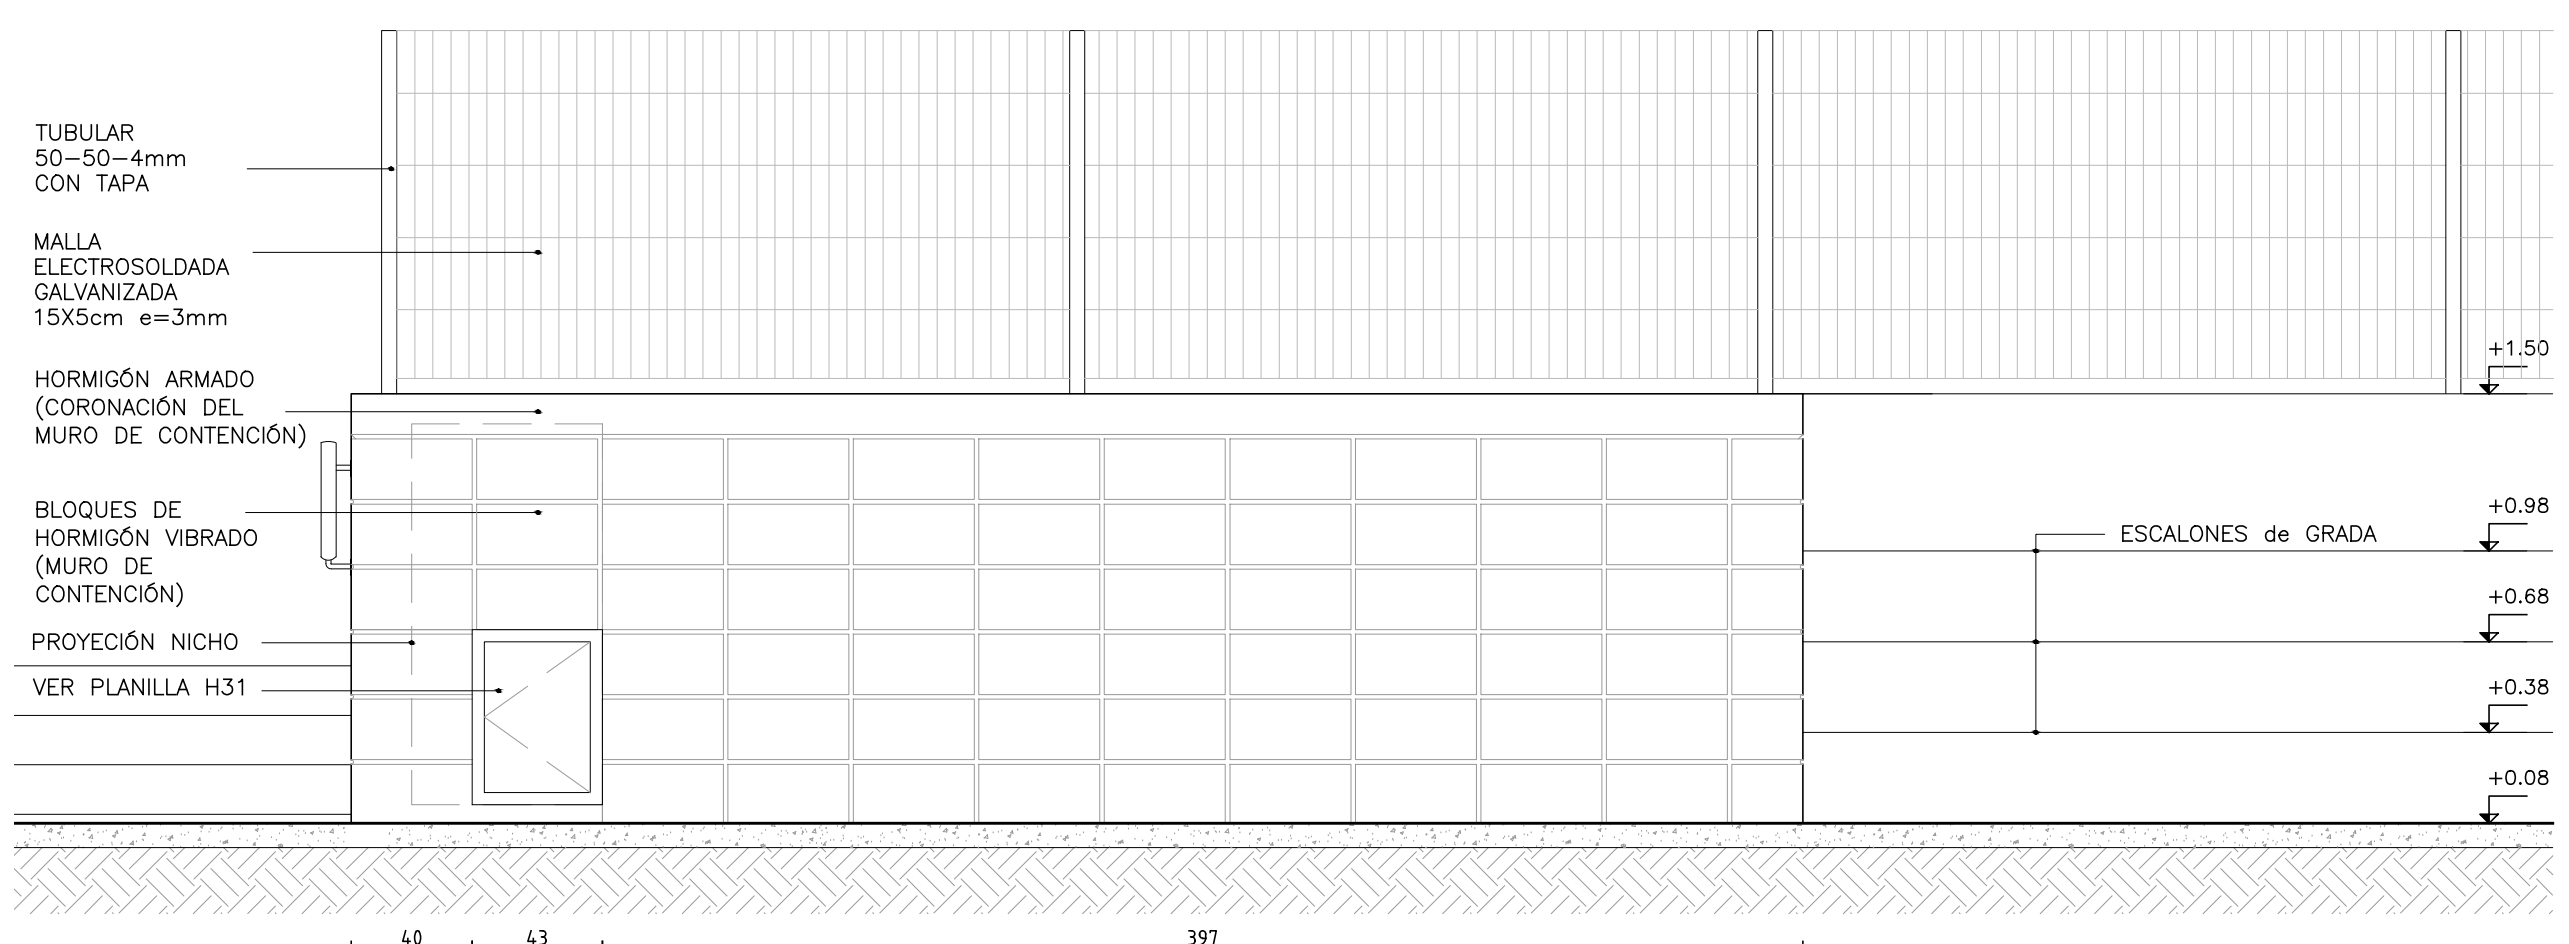

CORTE 6 ESC. 1/25

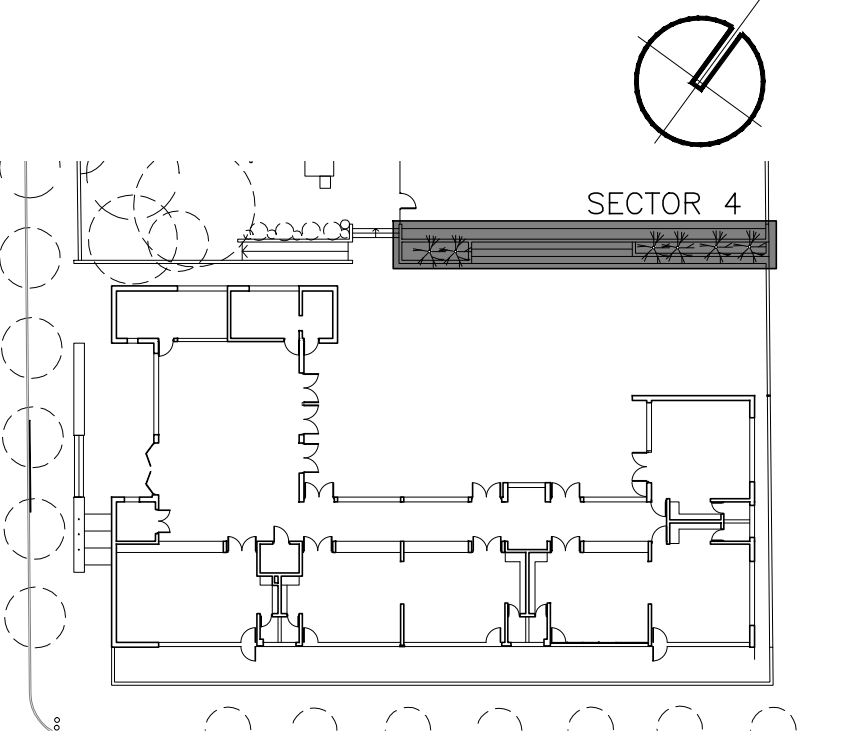

ADMINISTRACIÓN NACIONAL DE EDUCACIÓN PÚBLICA		ÁREA DE PROYECTOS	
DIRECCIÓN SECTORIAL DE INFRAESTRUCTURA		CONSEJO DIRECTIVO CENTRAL	
OBRA: JARDIN N°80	LOCALIDAD: YOUNG	FECHA: 2017	ESCALA: 1/25-1/50
CALLE: Gral ARTIGAS y 12 DE OCTUBRE	DEPARTAMENTO: RIO NEGRO		
PLANO DE: ALBANILERIA		LÁMINA N°: L17	
DETALLE CONSTRUCTIVO			
ARQUITECTO: SANDRA SOTO	FIRMA:		
AYTE. de ARQTO: FLAVIO FLORES	FIRMA:		
TECNICO:	FIRMA:		
DEBUJANTE:	FIRMA:		