




CORTE 1-1

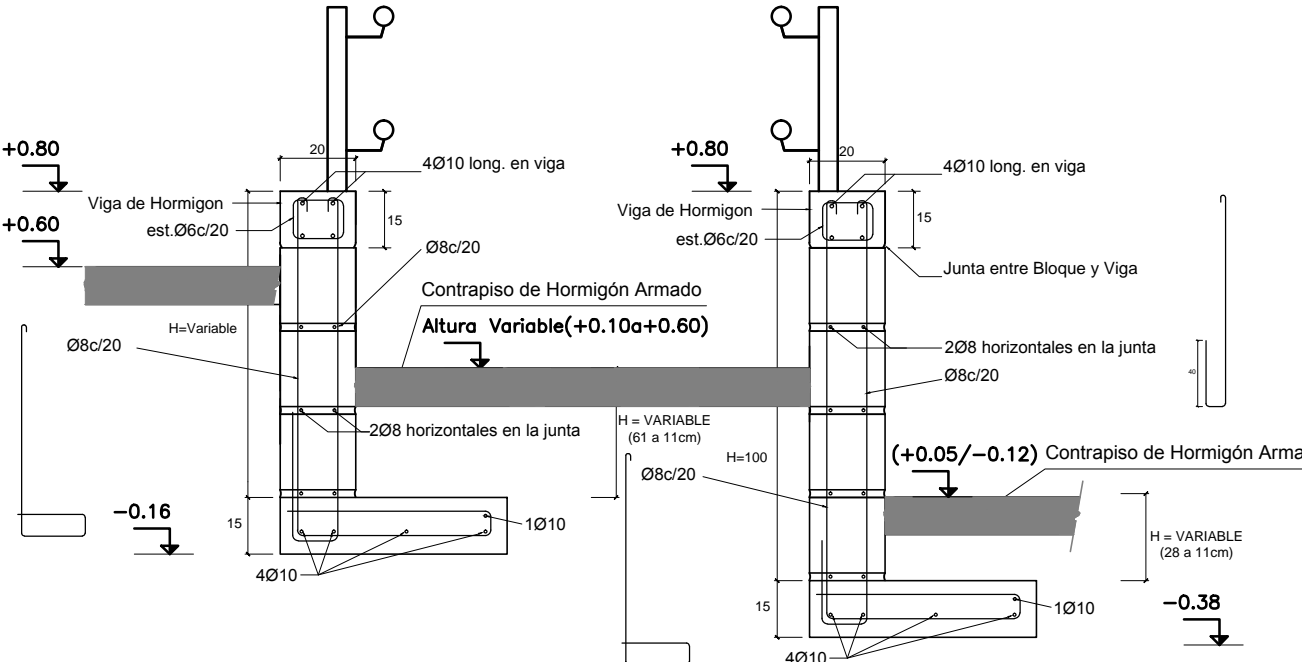


CORTE 2-2

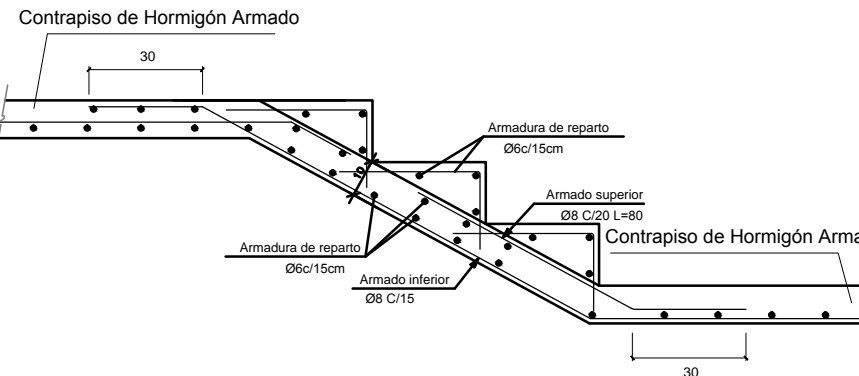


CORTE 5-5

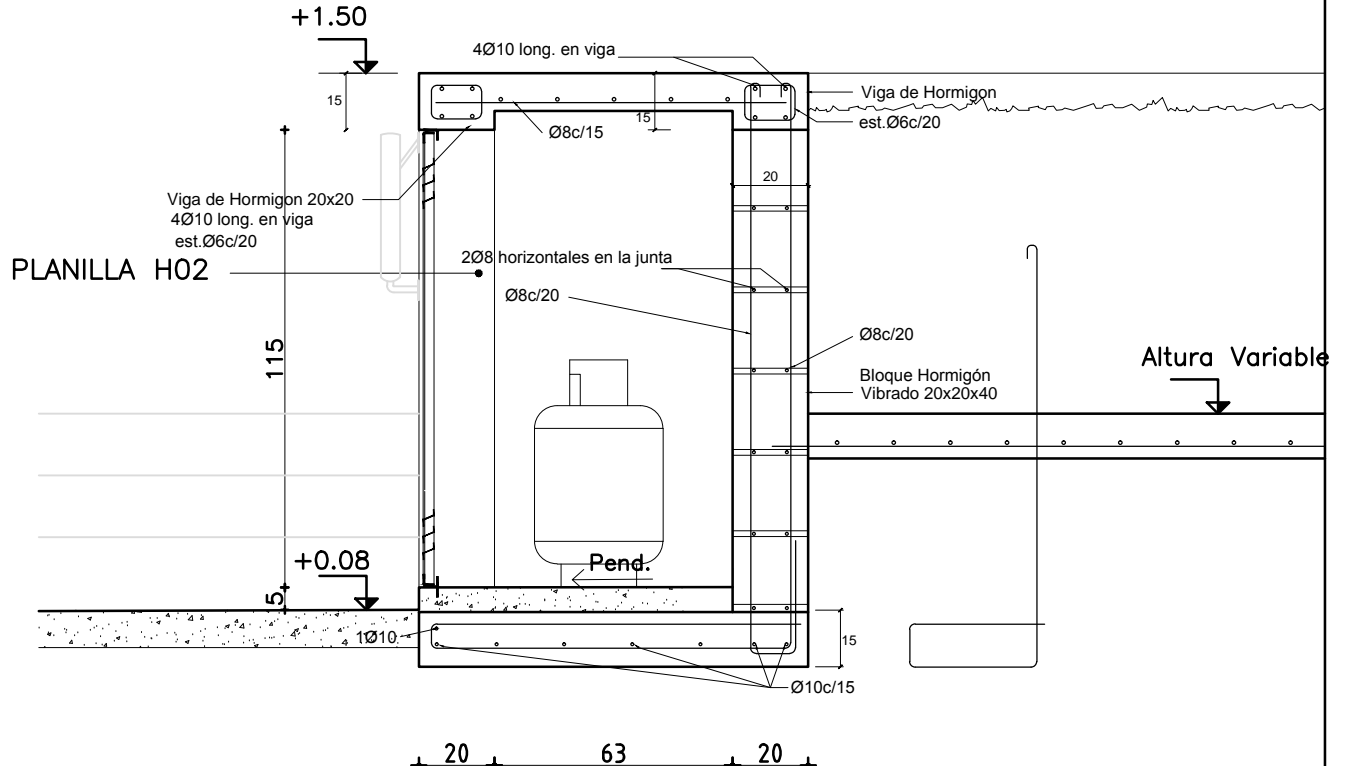


CORTE 3-3

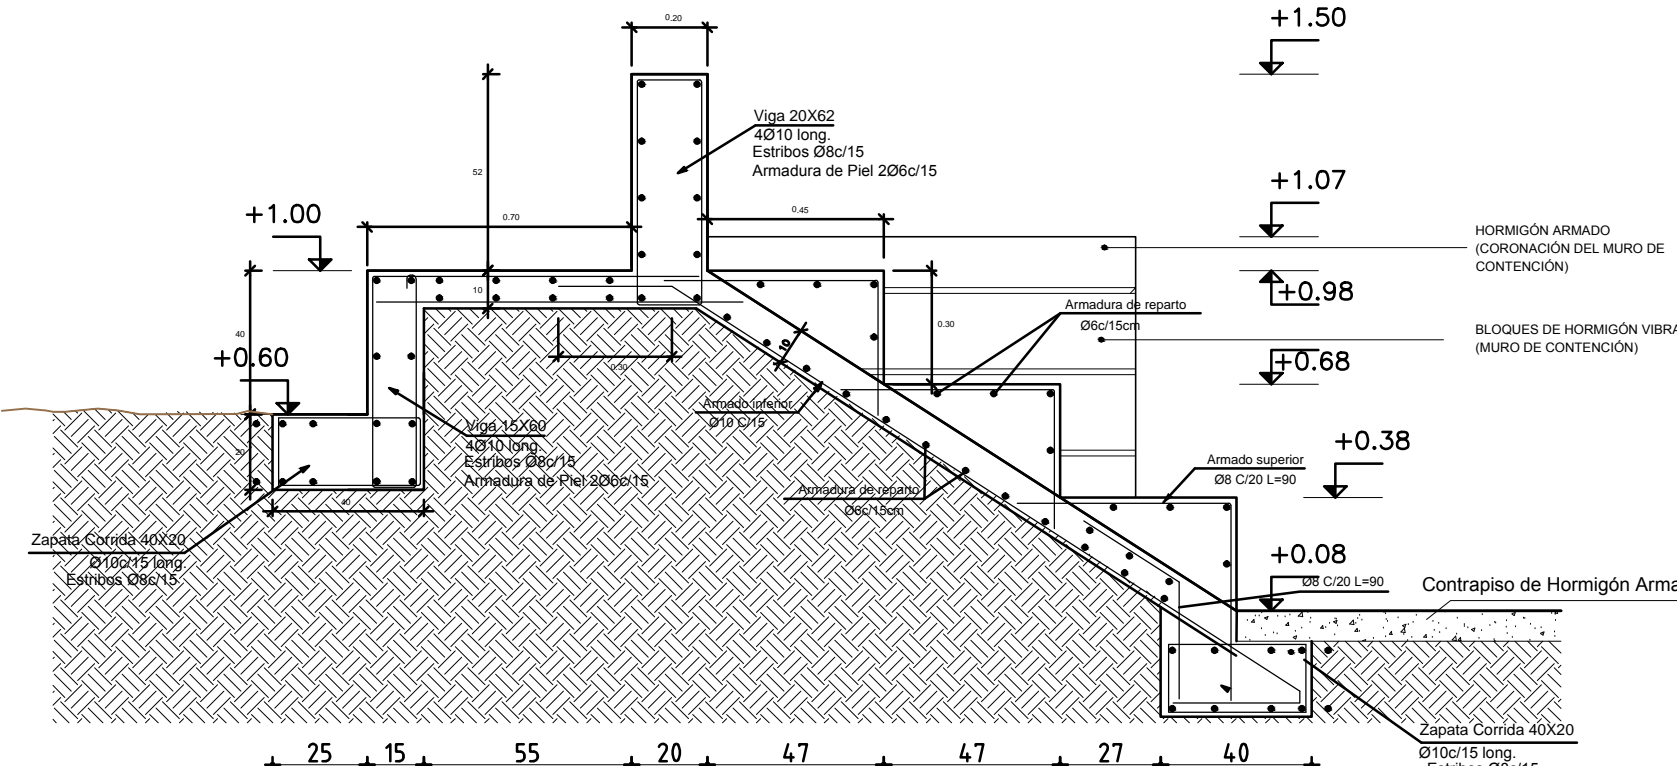


CORTE 4-4

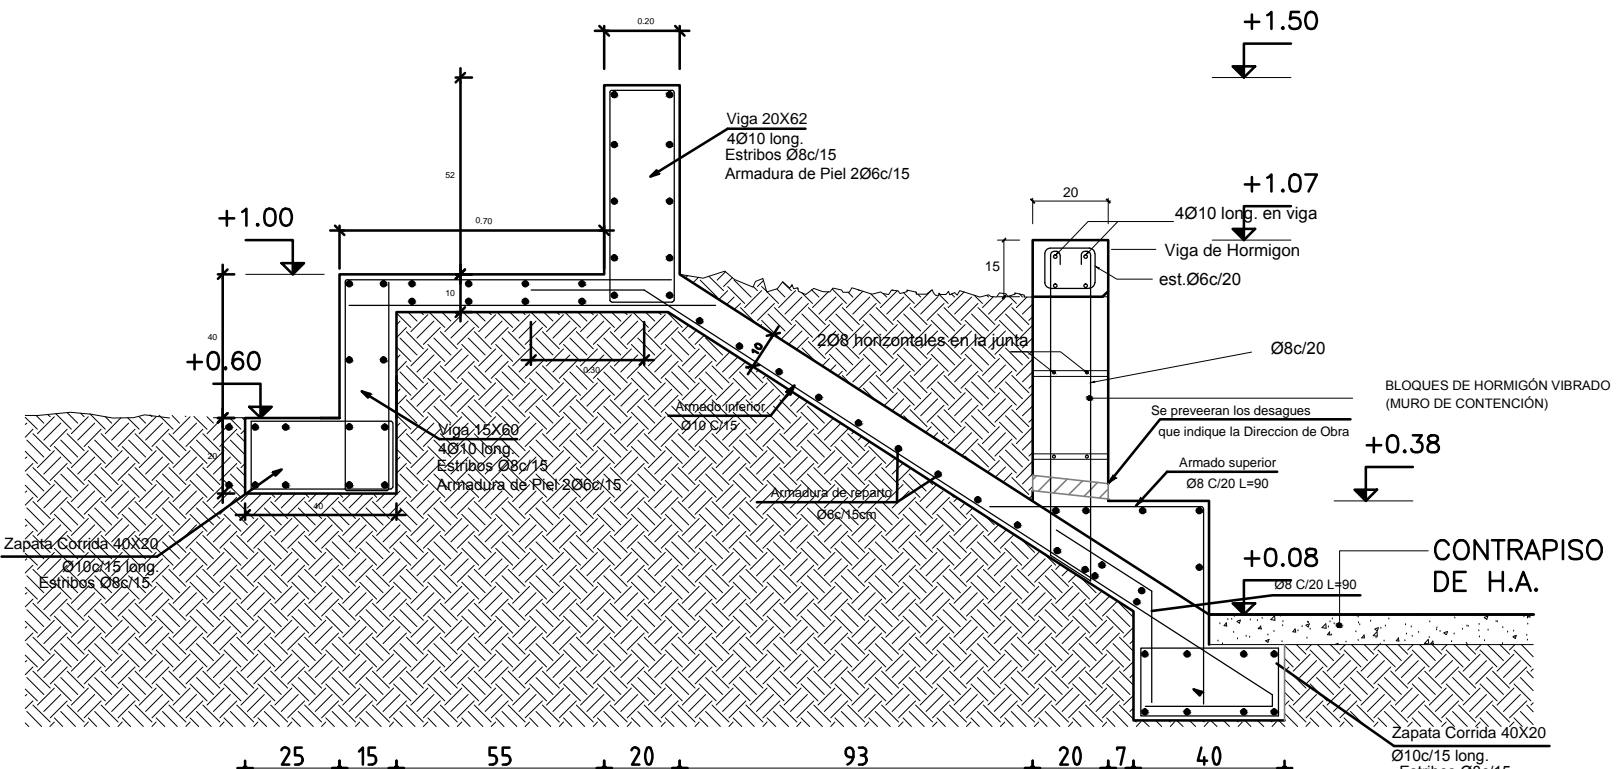


CORTE 6-6 _ Muro de Contencion M3

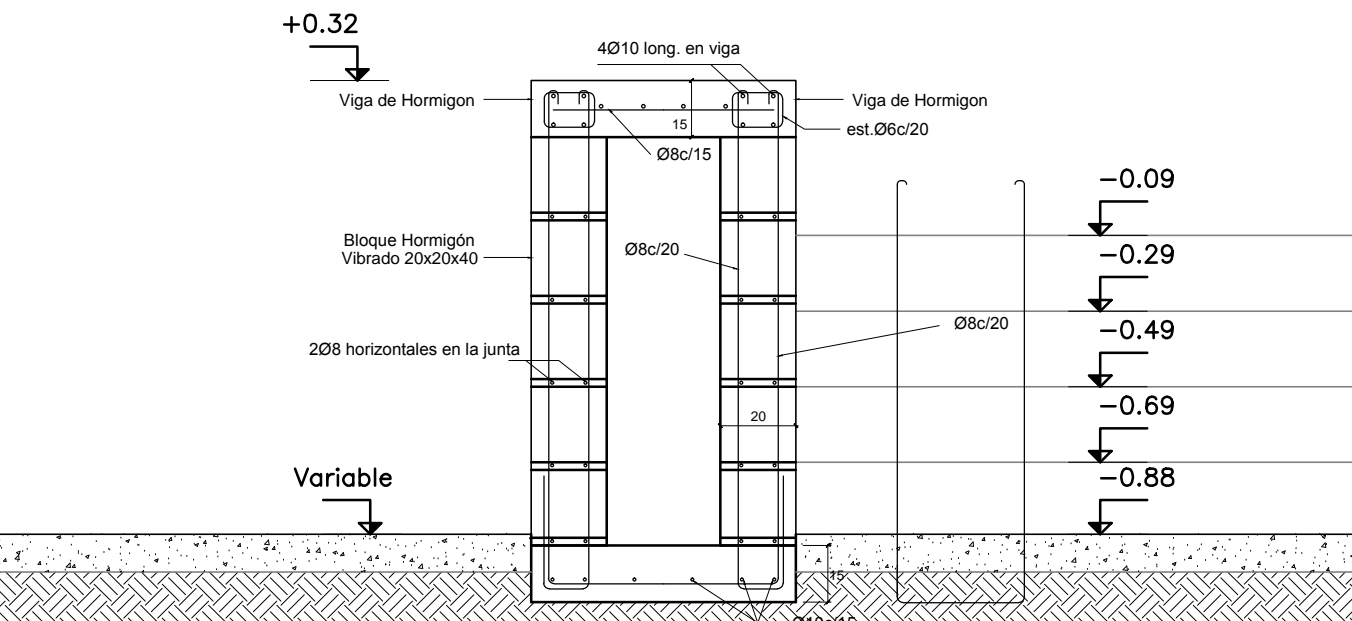

CORTE 7-1

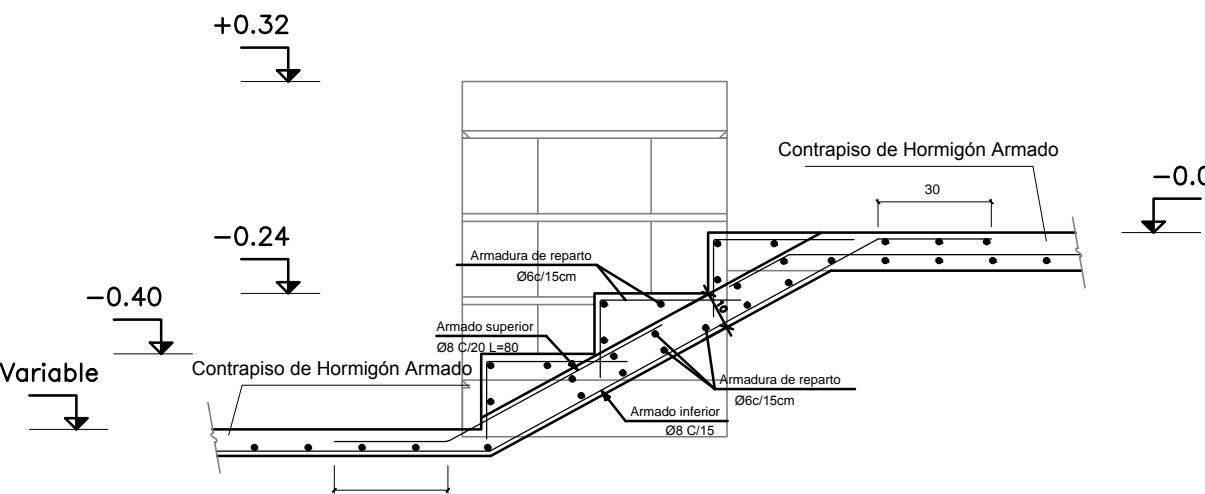

	ÁREA DE PROYECTOS DIRECCIÓN SECTORIAL DE INFRAESTRUCTURA <u>CONSEJO DIRECTIVO CENTRAL</u>	
	MINISTERIO DE EDUCACIÓN SECRETARÍA DE POLÍTICA EDUCATIVA	
OBRA: JARDIN N°80 CALLE: Gral ARTIGAS y 12 DE OCTUBRE		
LOCALIDAD: YOUNG DEPARTAMENTO: RIO NEGRO		FECHA: 2017 ESCALA: VARIA
PLANO DE: Detalles Indice 100		
Detalles		
ARQUITECTO: SANDRA SOTO	FIRMA:	
AYTE. de ARQTO.: FLAVIO FLORES		
TECNICO: DIEGO HEREDIA	FIRMA:	
DIBUJANTE:		
		LAMINA N°: L23 <div style="font-size: 4em; opacity: 0.5;">E03</div>