

PLANTA GENERAL DESAGUES ESCALA 1/100

CALLE 12 DE OCTUBRE

NOTAS AGUA Y GAS:

LEER MEMORIA DE ACONDICIONAMIENTO SANITARIO – ESPECIFICACIONES TECNICAS.

LAS TUBERIAS DE DISTRIBUCION DE AGUA SERAN EN:

- POLIPROPILENO CON UNION A TERMOFUSION, PARA AGUA FRIA Y CALIENTE; PARA DIAMETROS NOMINALES 20, 25, 32 Y 40mm. SEGUN TABLA DE EQUIVALENCIAS.

TABLA DE EQUIVALENCIAS ENTRE DIAMETROS INDICADOS EN PROYECTO Y TUBERIAS PARA TERMOFUSION			
	Diametro nominal expresado en planos en milímetros	AQUASYSTEM, o Similar	HIDRO 3 o Similar
díámetro nominal	20	20 (PN 20 – serie 3,2)	1/2" L. VERDE
díámetro real interior		14.4	14.5
díámetro nominal	25	25 (PN 20 – serie 3,2)	3/4" L. VERDE
díámetro real interior		18.0	19.1
díámetro nominal	32	32 (PN 20 – serie 3,2)	1" L. VERDE
díámetro real interior		23.2	23.9
díámetro nominal	40	40 (PN 20 – serie 3,2)	1 1/4" L. VERDE
díámetro real interior		29	34.8


- PARA TODOS LOS TRABAJOS SE UTILIZARA LA MISMA MARCA DEL MATERIAL A EMPLEARSE. LAS UNIONES DE LAS CAÑERIAS DE POLIPROPILENO CON LAS PIEZAS ESPECIALES, SE REALIZARAN POR TERMOFUSION, SIGUIENDO LAS INDICACIONES DADAS POR EL FABRICANTE.

- LOS DIAMETROS DE TODAS LAS TUBERIAS DE ABASTECIMIENTO EXPRESADOS EN PLANOS SON EXTERNOS (DN) Y EN MILIMETROS, VER TABLA DE EQUIVALENCIAS EN MEMORIA PARA POLIPROPILENO COPOLIMERO RANDON.

- LAS LLAVES DE PASO A SUMINISTRAR E INSTALAR SERAN EN POLIPROPILENO TERMOFUSIONABLE ESFERICAS ,CON PALANCA CROMADA DE EMPOTRAR.

LAS TUBERIAS DE INSTALACION DE SUPERGAS SERAN:

- TUBERIAS MULTICAPA ACERO–POLIETILENO SEGUN NORMA NAG E-210.
- LLAVES DE CORTE NAG 213.
- LAS REJILLAS DE VENTILACION PARA GAS SERAN SUMINISTRADAS Y INSTALADAS CROMADAS, APTAS PARA GAS.

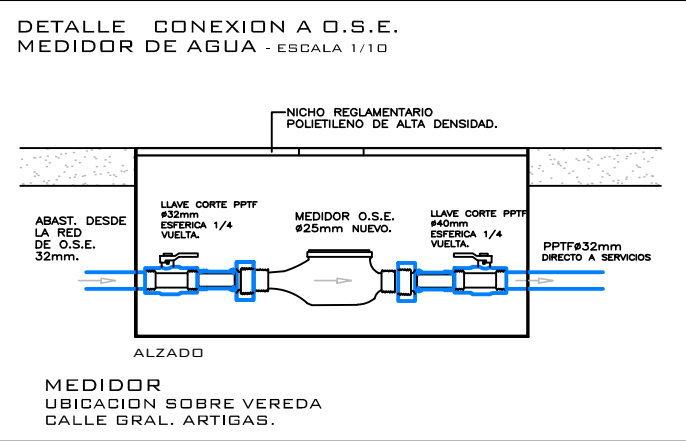

REFERENCIAS
ABASTECIMIENTO
AGUA Y GAS.

- AGUA POTABLE (ALIMENTACION DIRECTA RED PUBLICA)
- AGUA CALIENTE
- A GAS

- MEDIDOR CONSUMO AGUA (MAP)
- LLAVE DE PASO
- CANILLA DE SERVICIO
- TERMOTANQUE ELECTRICO
- CISTERNA
- DUCHA
- PICO DE GAS.
- GARRAFA 13Kgs.
- LLAVE DE PASO GAS

AREA DE PROYECTOS

DIRECCION SECTORIAL DE INFRAESTRUCTURA

CONSEJO DIRECTIVO CENTRAL

OBRA: JARDIN N°80

CALLE: Gral ARTIGAS y 12 DE OCTUBRE

LOCALIDAD: YOUNG

DEPARTAMENTO: RIO NEGRO

FECHA: 10/2017

ESCALA: 1/100

PLANO DE: INST. SANITARIA

PLANTA GENERAL ABASTECIMIENTO

ARQUITECTO: SANDRA SOTO

AYTE. de ARQTO: FLAVIO FLORES

TECNICO: RAÚL BERRUETA

DIBUJANTE:

LAMINA Nro: L39

IS02