



ADMINISTRACIÓN NACIONAL
DE EDUCACIÓN PÚBLICA


AREA DE PROYECTOS
DIRECCIÓN SECTORIAL DE
INFRAESTRUCTURA
CONSEJO DIRECTIVO CENTRAL

OBRA
JARDIN 80 - YOUNG
RIO NEGRO


FECHA
2017

ANEXO

HOJA

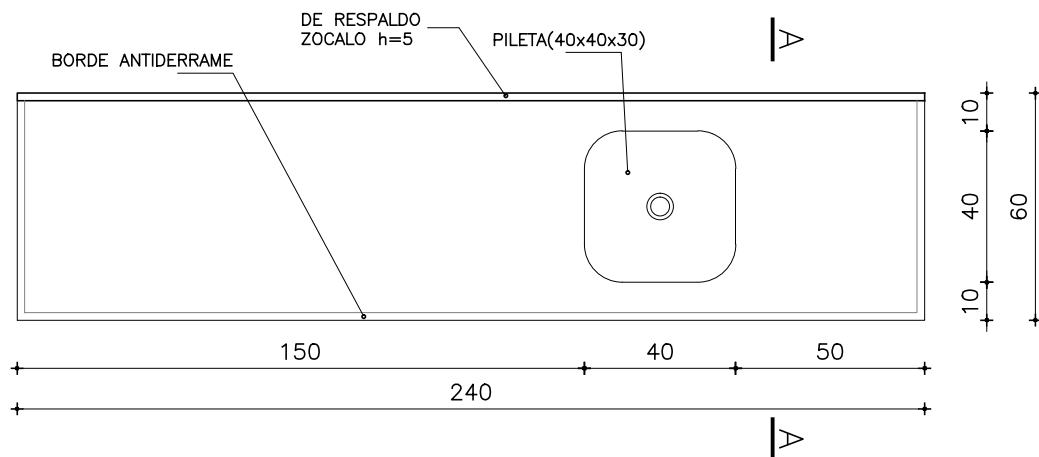

PLANTA

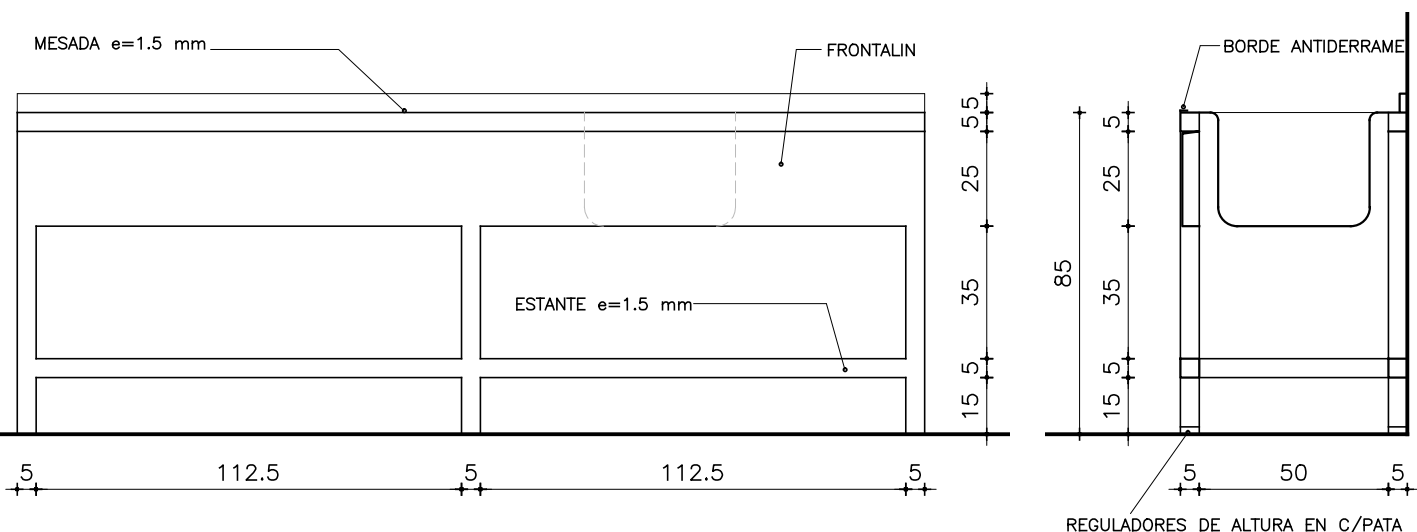

VISTA FRONTAL

CORTE A-A

NOTA

. TODAS LAS MEDIDAS SE VERIFICARAN EN OBRA.

MESADA CON PILETA

ESCALA 1:20

TIPO	AI02	CANTIDAD	1	UBICACION	COCINA LOCAL 02
------	------	----------	---	-----------	-----------------

CERR. ESTRUT.	MATERIAL	ACERO INOXIDABLE AISI 304
	HORIZONTALES	CAÑO CUADRADO ACERO INOX. AISI 304 50x50 mm. ESPESOR 1.5mm.
	VERTICALES	CAÑO CUADRADO ACERO INOX. AISI 304 50x50 mm. ESPESOR 1.5mm.
CERR.	TAPA SUPERIOR / ESTANTE	CHAPA ACERO INOX. AISI 304 ESPESOR 1.5 mm. / CONFORMAR ESCURRIDOR
	TAPA LATERAL	CHAPA ACERO INOX. AISI 304 ESPESOR 1.5 mm.
	OTROS ELEMENTOS	PILETA ESTAMPADA ACERO INOX AISI 304 C/VALVULA 400x400x300mm./ZOCALO
TERMINACION		PULIDO
OBSERVACIONES		-