



ADMINISTRACIÓN NACIONAL
DE EDUCACIÓN PÚBLICA

AREA DE PROYECTOS

DIRECCIÓN SECTORIAL DE
INFRAESTRUCTURA

CONSEJO DIRECTIVO CENTRAL


OBRA
JARDIN 80 – YOUNG
RIO NEGRO

FECHA
2017


ANEXO

HOJA


—

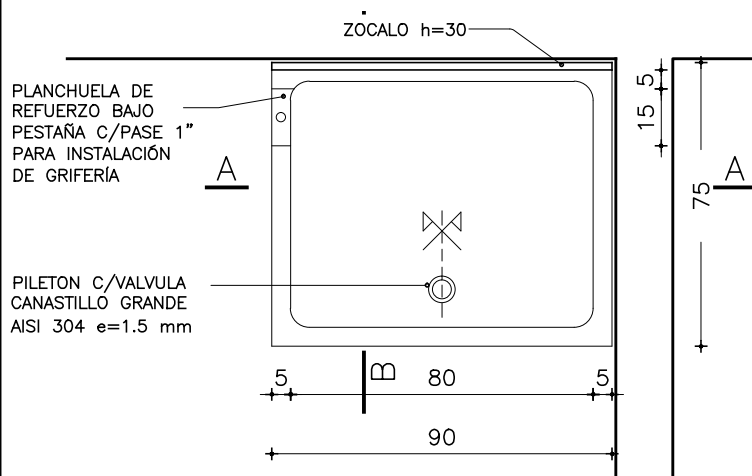


PLANTA

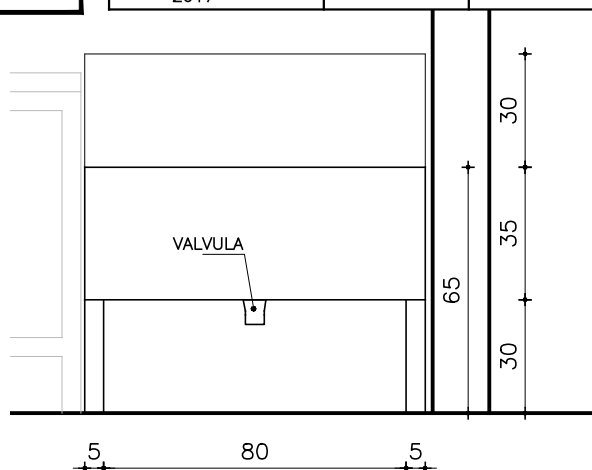

VISTA FRONTAL

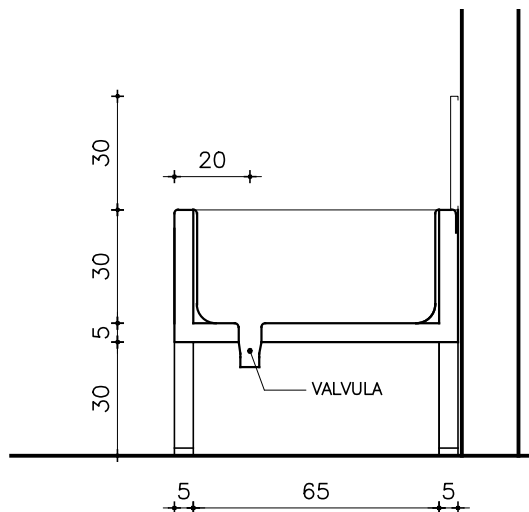

CORTE B-B

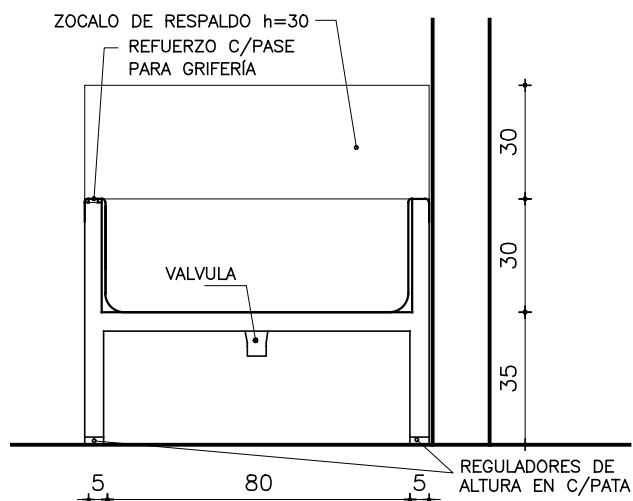

CORTE A-A

PILETON

ESCALA 1:20

NOTA

. TODAS LAS MEDIDAS SE VERIFICARAN EN OBRA.

TIPO	AI03	CANTIDAD	1	UBICACION	COCINA LOCAL 02
------	------	----------	---	-----------	-----------------

CERRAMIENTOS	MATERIAL	ACERO INOXIDABLE AISI 304
	HORIZONTALES	CAÑO CUADRADO ACERO INOX. AISI 304 50x50 mm. ESPESOR 1.5mm.
	VERTICALES	CAÑO CUADRADO ACERO INOX. AISI 304 50x50 mm. ESPESOR 1.5mm.
CERRAMIENTOS	TAPA SUPERIOR	CHAPA ACERO INOX. AISI 304 ESPESOR 1.5 mm.
	TAPA LATERAL	CHAPA ACERO INOX. AISI 304 ESPESOR 1.5 mm.
	OTROS ELEMENTOS	ZOCALO ACERO INOX AISI 304 ESPESOR 5 mm./VALVULA CANASTILLO GDE. AISI 304 1.5 mm.
TERMINACION		PULIDO
OBSERVACIONES		—