



ADMINISTRACIÓN NACIONAL  
DE EDUCACIÓN PÚBLICA

# AREA DE PROYECTOS

DIRECCIÓN SECTORIAL DE  
INFRAESTRUCTURA

CONSEJO DIRECTIVO CENTRAL


OBRA  
**JARDIN 80 – YOUNG**  
RIO NEGRO

FECHA  
2017


ANEXO

HOJA

—

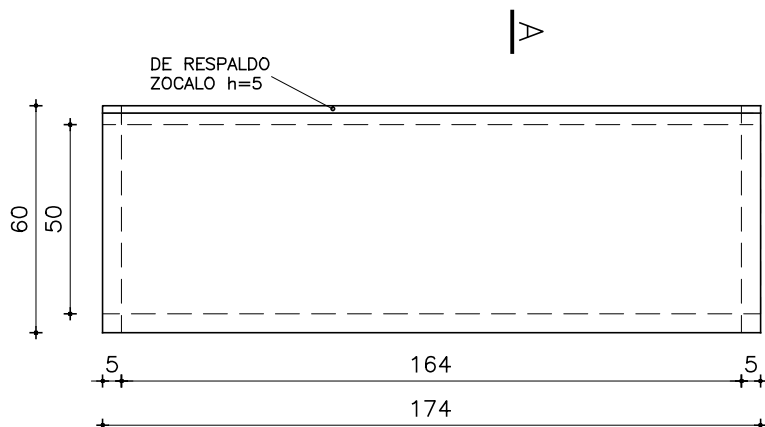

PLANTA

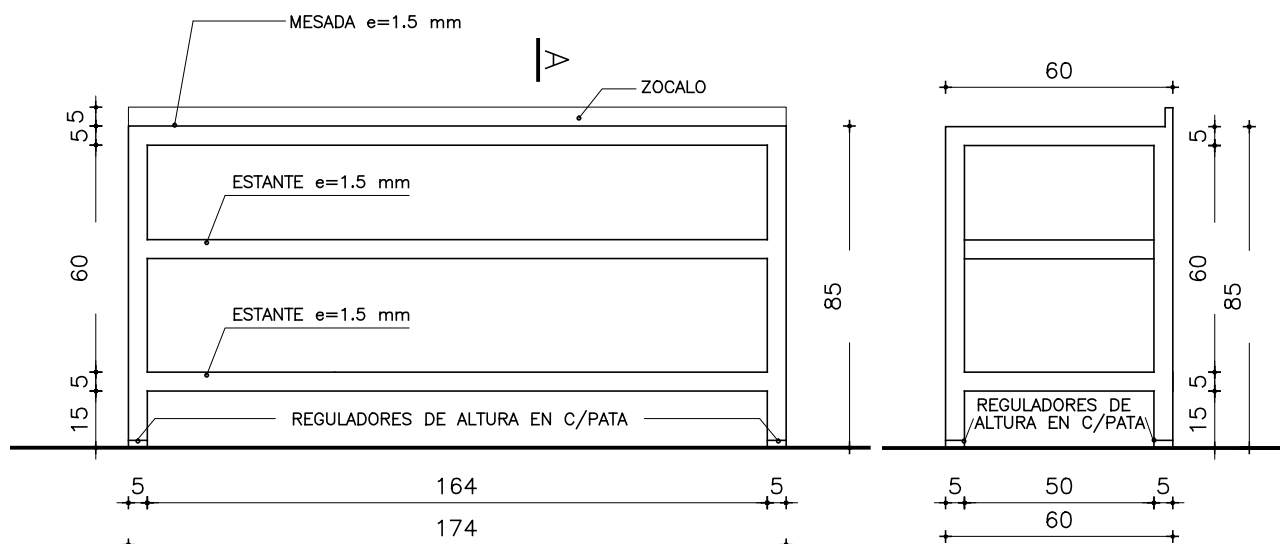

VISTA FRONTAL

VISTA LATERAL

## NOTA

- . TODAS LAS MEDIDAS SE VERIFICARAN EN OBRA.
- . Debera entregarse protegida contra eventuales manchas producidas por mortero de cal o cemento.

## MESADA

ESCALA 1:20

TIPO	AI04	CANTIDAD	2	UBICACION	COCINA – LOCAL 02
------	------	----------	---	-----------	-------------------

CERR. ESTRUT.	MATERIAL	ACERO INOXIDABLE AISI 304
	HORIZONTALES	CAÑO CUADRADO ACERO INOX. AISI 304 50x50 mm. ESPESOR 1.5mm.
	VERTICALES	CAÑO CUADRADO ACERO INOX. AISI 304 50x50 mm. ESPESOR 1.5mm.
CERR.	TAPA SUPERIOR / ESTANTE	CHAPA ACERO INOX. AISI 304 ESPESOR 1.5 mm.
	TAPA LATERAL	
	OTROS ELEMENTOS	ESTANTE ACERO INOX AISI 304 ESPESOR 5 mm.
TERMINACION		PULIDO
OBSERVACIONES		—