


VISTA FRONTAL
ESCALA 1:25

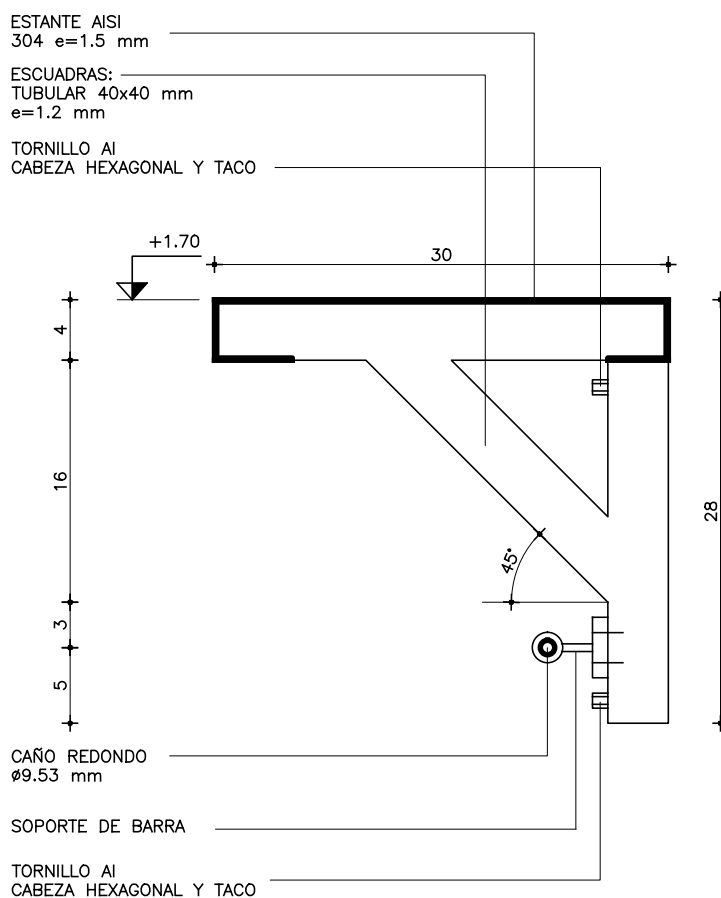

CORTE A-A
ESCALA 1:5

NOTA

. TODAS LAS MEDIDAS SE VERIFICARAN EN OBRA.

ESTANTE CON BARRA

ESCALA 1:20 1:5

TIPO	AI05	CANTIDAD	3	UBICACION	COCINA L02
TERMINACION		PULIDO			
OBSERVACIONES		SERAN 2 UNIDADES DE 1.50mts. Y UNA UNIDAD DE 1.30mts.			