



ADMINISTRACIÓN NACIONAL
DE EDUCACIÓN PÚBLICA

AREA DE PROYECTOS

DIRECCIÓN SECTORIAL DE
INFRAESTRUCTURA


CONSEJO DIRECTIVO CENTRAL

OBRA
JARDIN N°80
Young – RIO NEGRO


FECHA
2017

ANEXO


HOJA

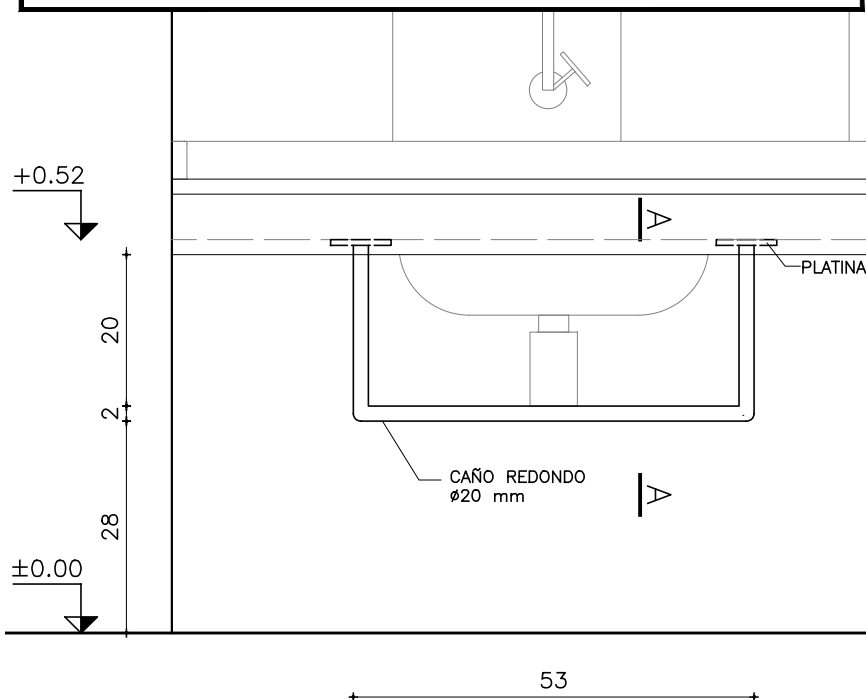

VISTA FRONTAL

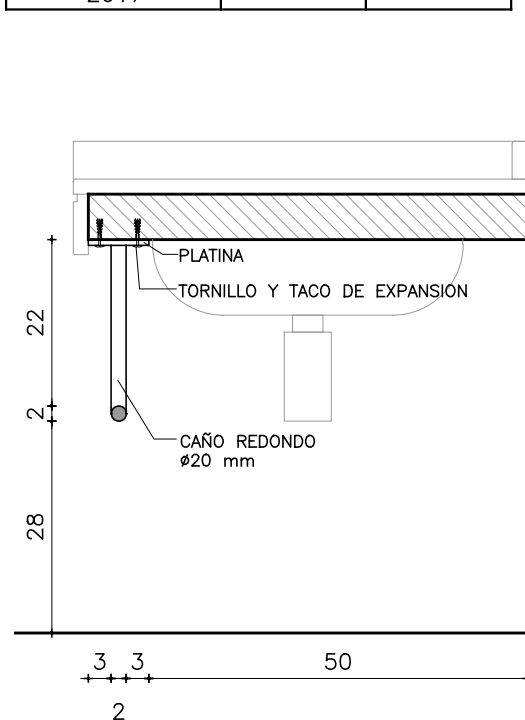

CORTE A-A

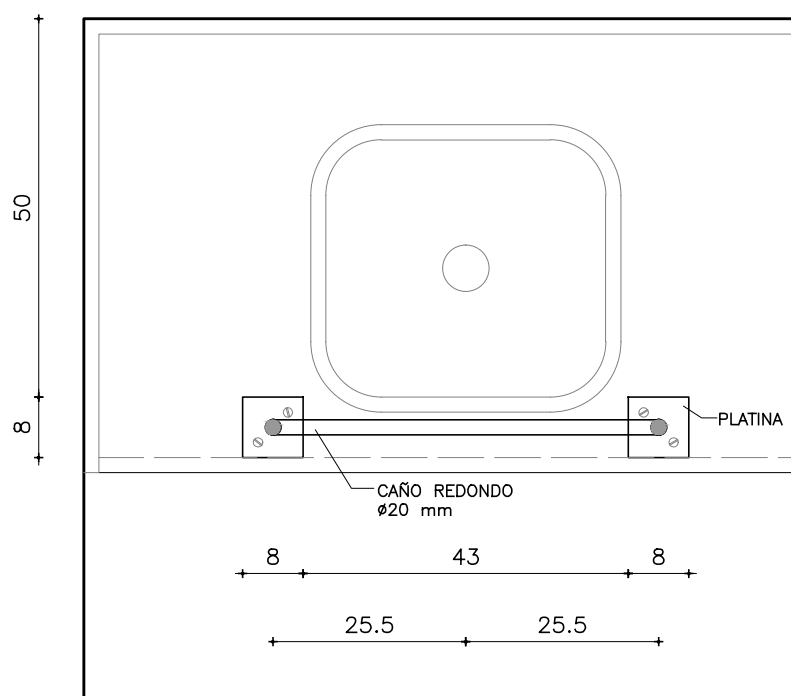

PLANTA

NOTA

- . TODAS LAS MEDIDAS SE VERIFICARAN EN OBRA.
- . EN MESADA PARA LA SILLA DE RUEDAS (LOCAL 11- CANTIDAD 1)
SE ADAPTA A NIVEL DE LA MISMA.

BARRAL

ESCALA 1:10

TIPO	AI06	CANTIDAD	7	UBICACION	L07/L11/L12/L15/L16/L19
TERMINACION	PULIDO				
OBSERVACIONES	-				